
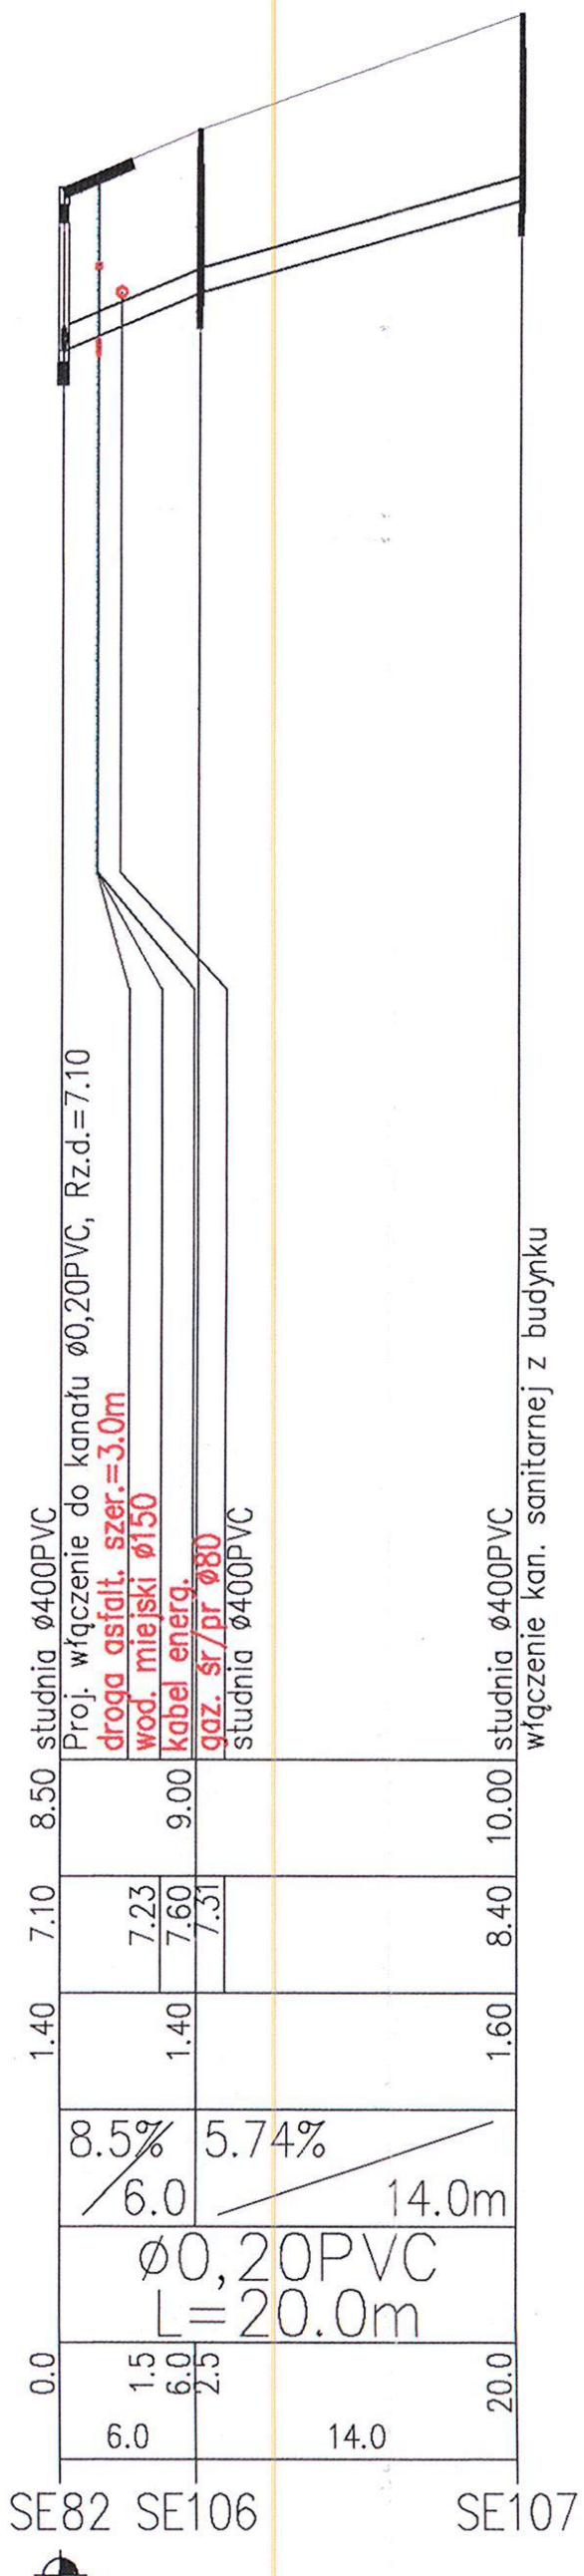


POZIOM PORÓWNAWCZY -5.00 m n.p.m.

RZĘDNA TERENU ISTN.	
---------------------	--	--	

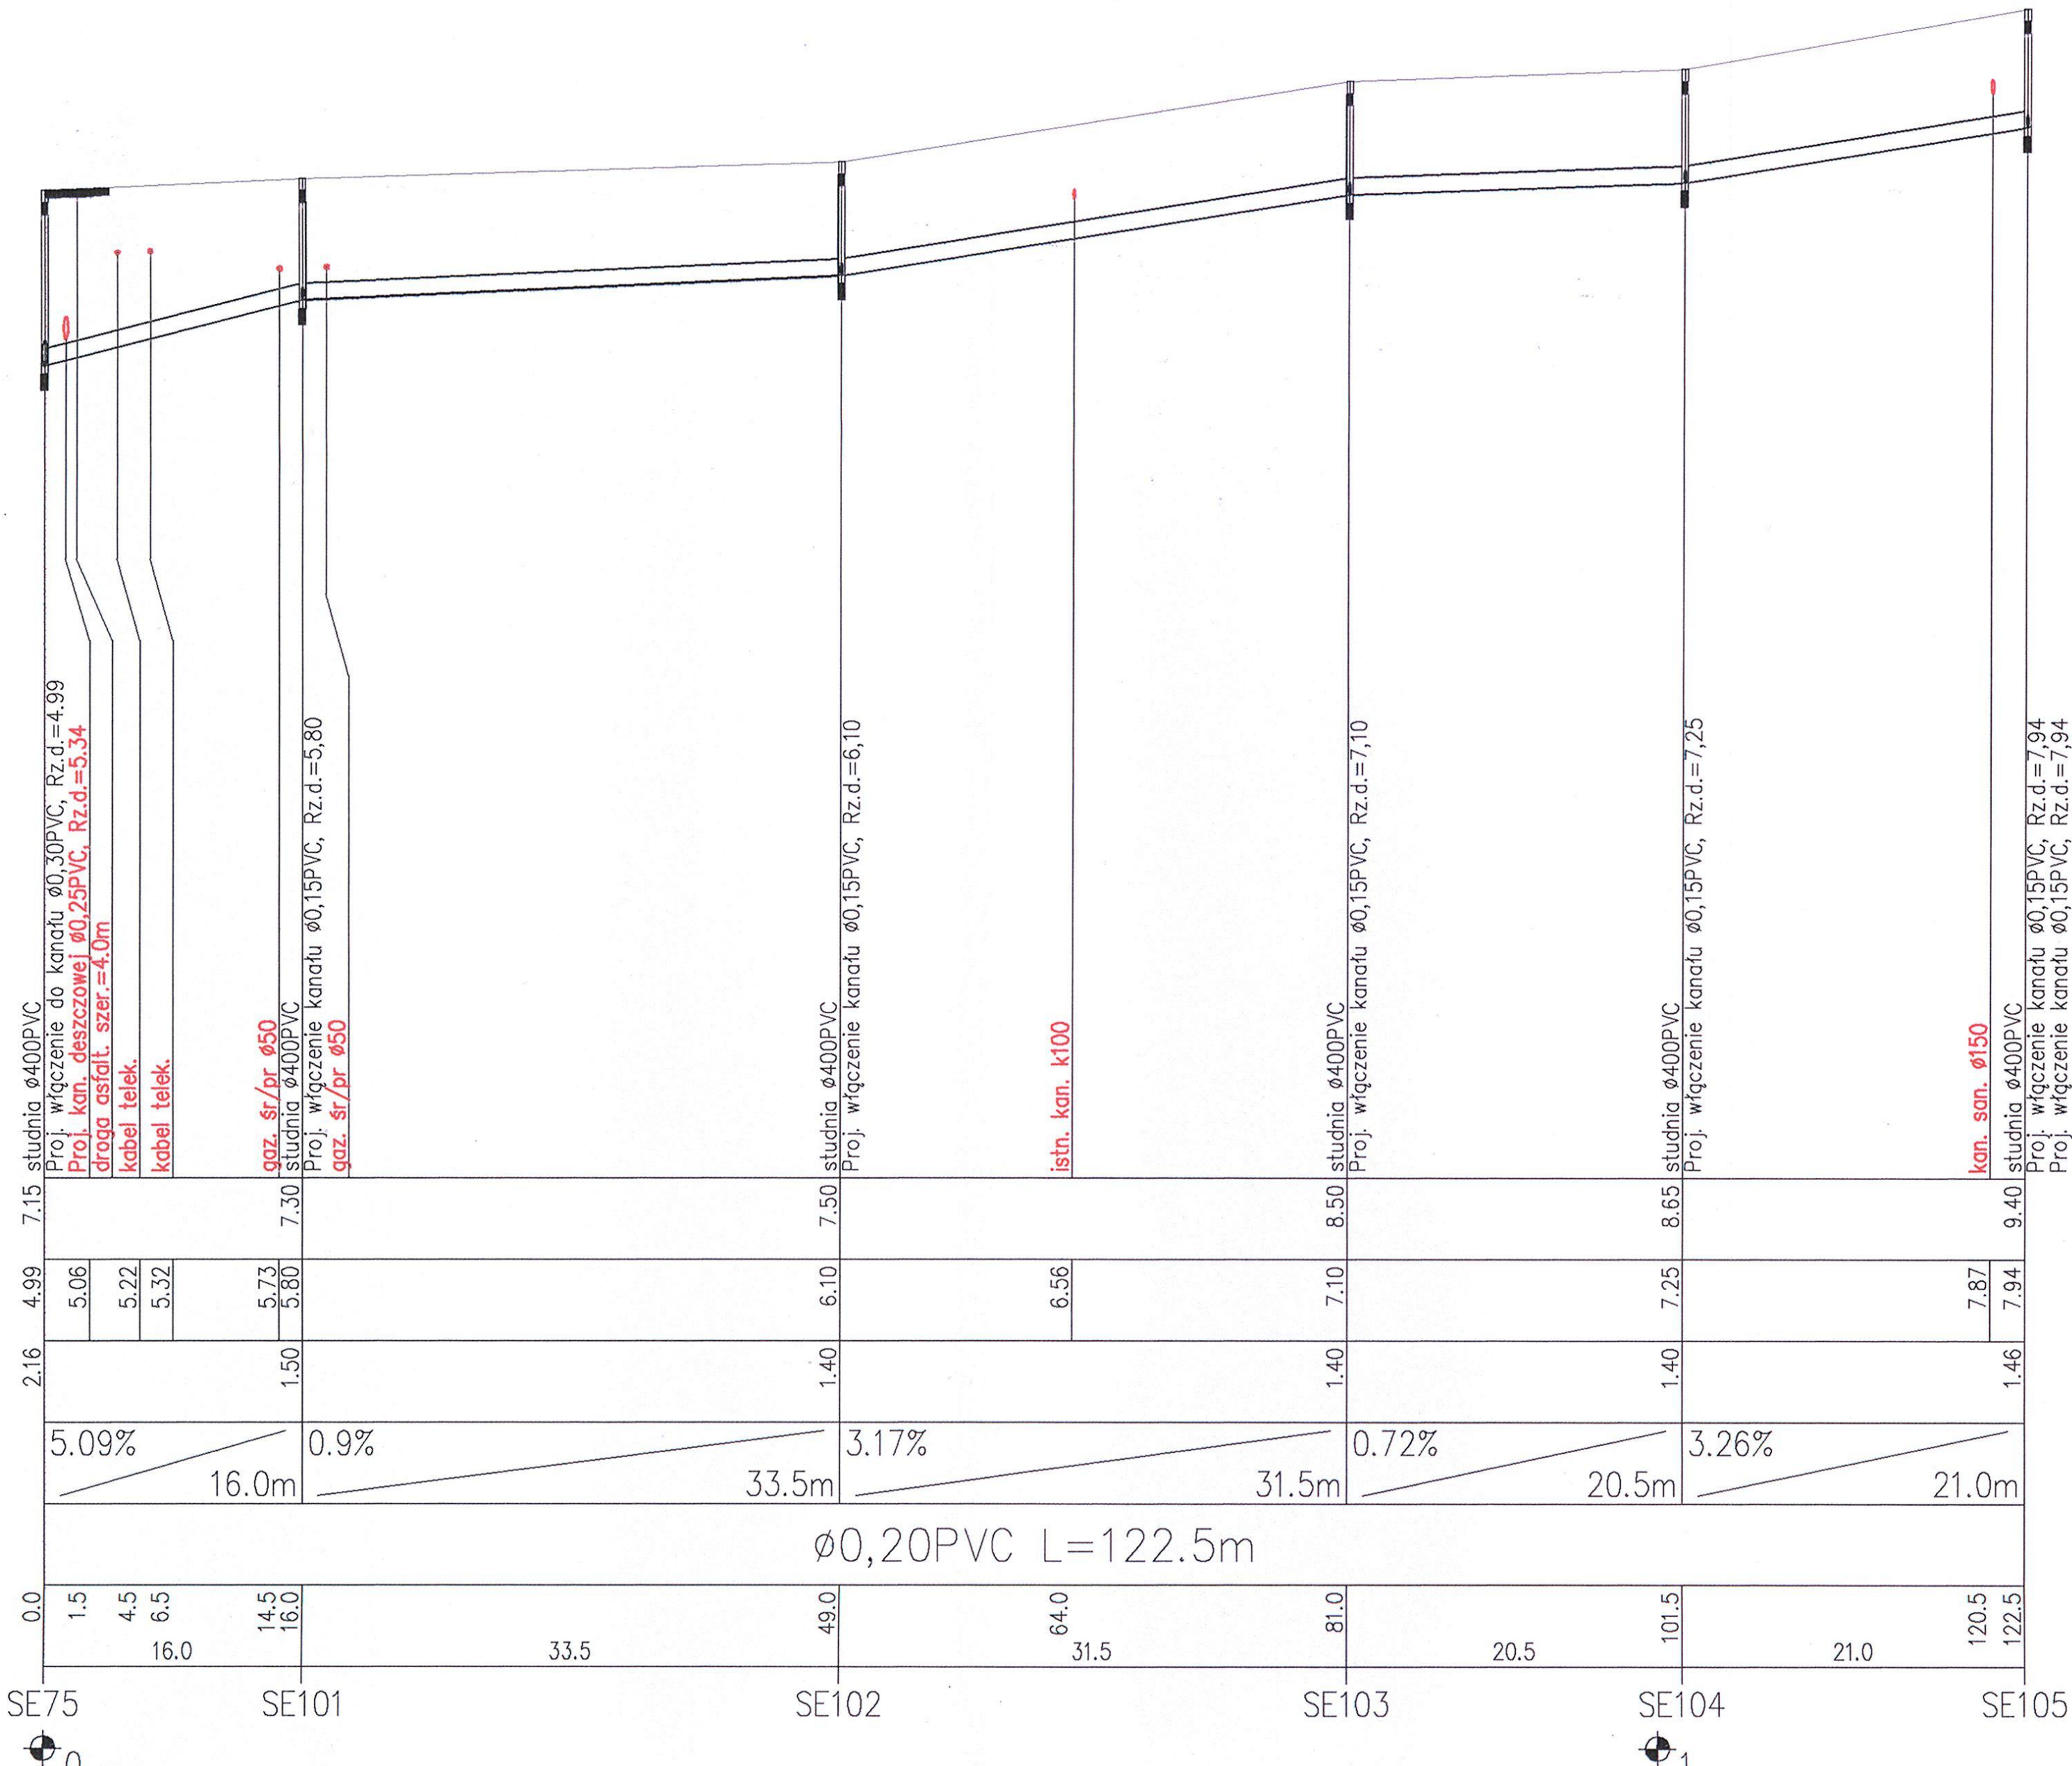

INWESTOR URZĄD MIASTA I GMINY TRZEBIATÓW			
JEDNOSTKA PROJEKTOWA PRZEDSIĘBIORSTWO INŻYNIERII ŚRODOWISKA "EKOWODROL" Sp. z o.o. 75-811 KOSZALIN POŁCZYŃSKA 71a			
Tytuł rysunku PROFIL PODRUŻNY KANALIZACJI SANITARNEJ GRAWITACYJNEJ ø0,20PVC – SIEĆ ODCINKI: SE75 – SE100, SE75 – SE105, SE82 – SE107			STADIUM PB
PROJEKTOWAŁ mgr inż. Grzegorz Wloch	WYKONAŁ mgr inż. Ewa Wawrzak	DATA 08.2002	NR RYSUNKU 532/01
OPRACOWAŁ mgr inż. Karol Piórkowski	WYKONAŁ mgr inż. Aleksandra Wojciechowska	DATA 08.2002	NR RYSUNKU 24
PROJEKT KANALIZACJA SANITARNA I DESZCZOWA W TRZEBIATOWIE – ETAP III			SKALA 1:100/500