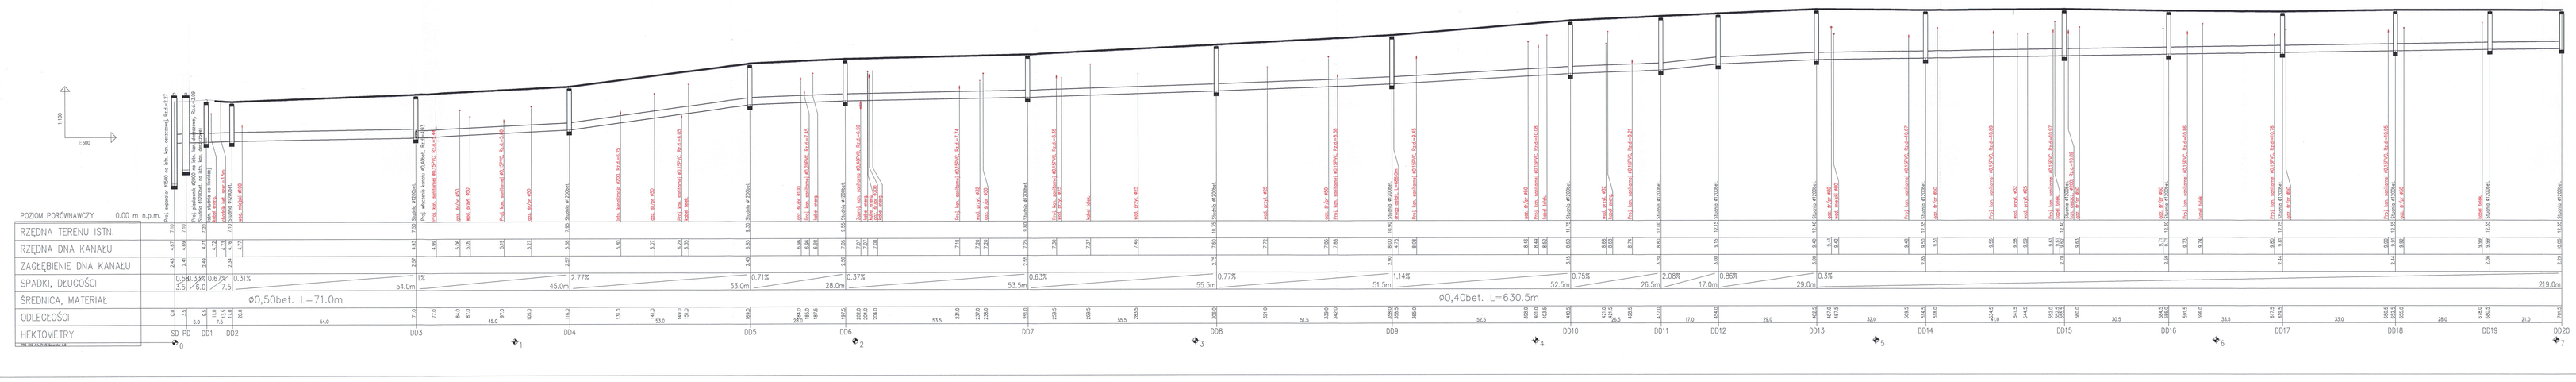

EkoWodrol

ZAMIAR	URZĄD MIASTA I GMINY TRZEBIATÓW
ZAMIAR MIASTA	PRZEDSIĘBIORSTWO INŻYNIERII ŚRODOWISKA "EKOWODROL" Sp. z o.o. 75-081 KOSZALIN PODZYŻNA 71a
TYTUŁ PROJEKTU	PROFIL PODSTAWY KANALIZACJI GRAWITACYJNEJ DEZYNFEKCJI ø0,50bet. i ø0,40bet. ODCINEK SD - 0000
PROJEKTOWAŁ	mgr inż. Grzegorz Wlach
SPRAWDZIŁ	mgr inż. Ewa Kowalczyk
SPRAWDZIŁ	mgr inż. Karol Fabrowski
SKALA	1:100/500
DATA	08.2002
NR ZAMIAR	50