


Trzebiatów - kanalizacja sanitarna
rejon ulicy - II Pułku Ułanów

Zadanie nr IV

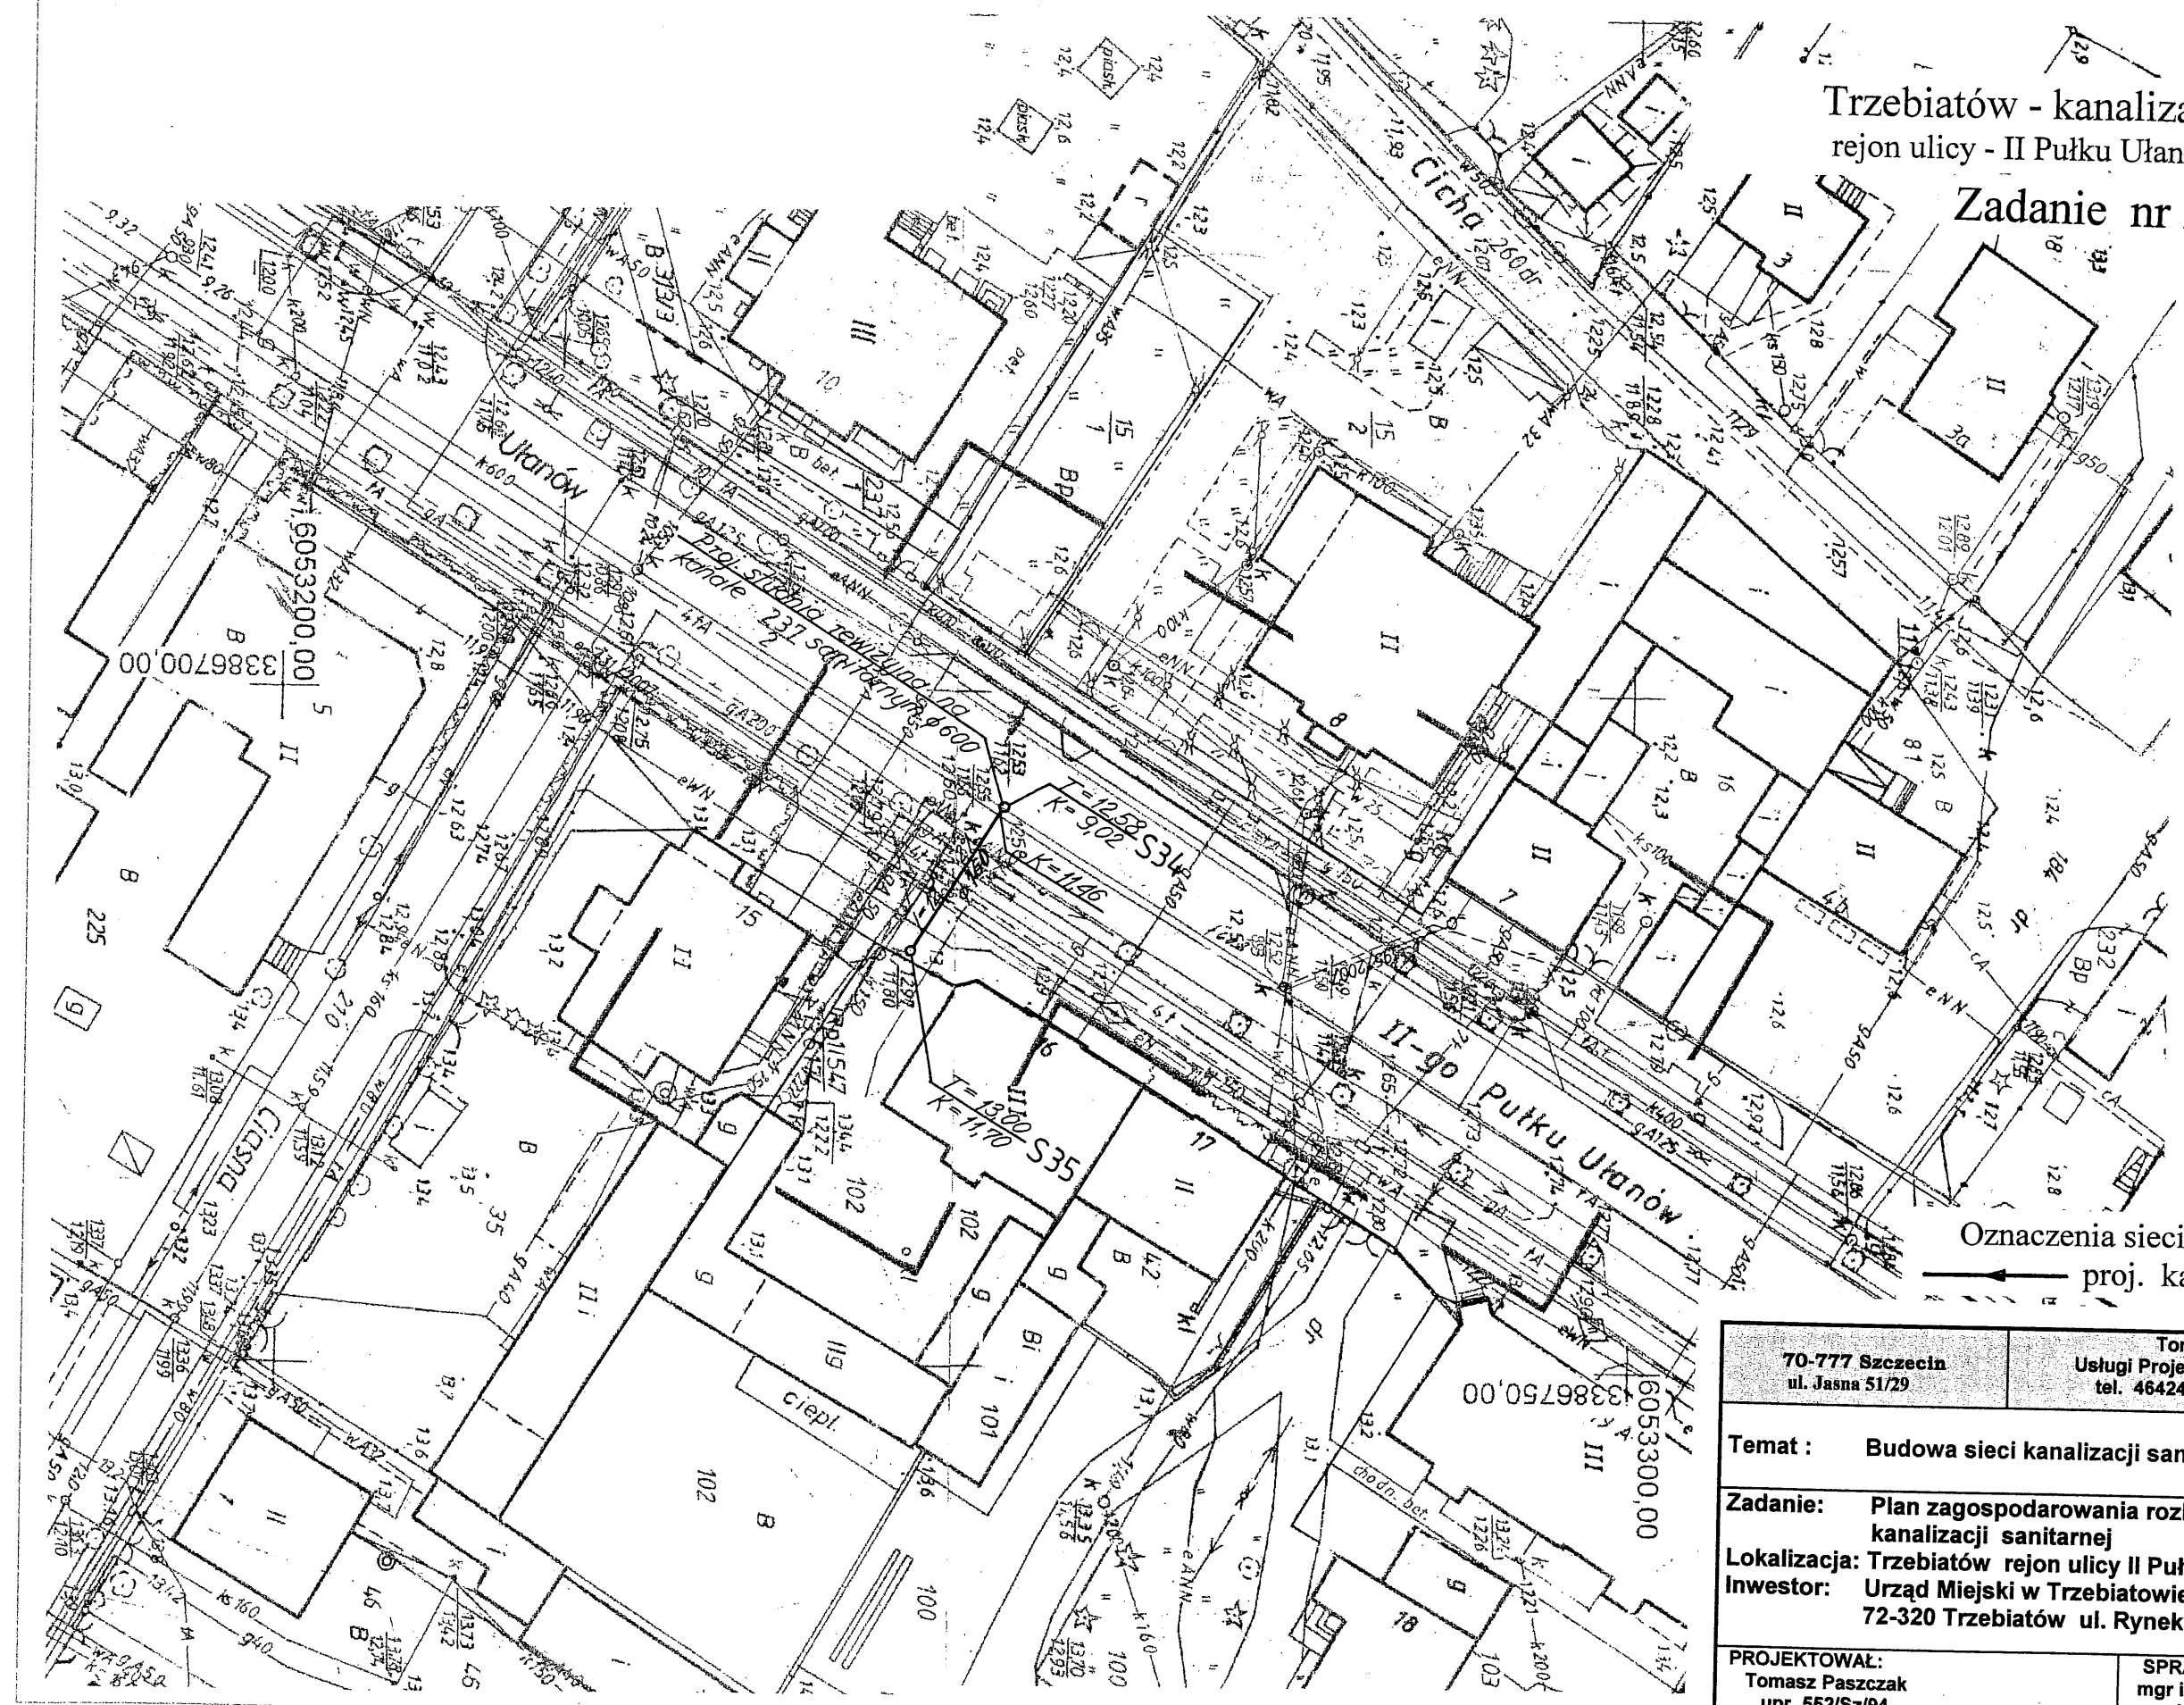

Oznaczenia sieciowe
— proj. kanalizacja sanitarna

70-777 Szczecin ul. Jasna 51/29	Tomasz Paszczak Usługi Projektowe i Wykonawstwo tel. 4642486 kom. 502-097-329
Temat: Budowa sieci kanalizacji sanitarnej	RYS. NR: 5
Zadanie: Plan zagospodarowania rozbudowy kanalizacji sanitarnej	wrzesień 2008
Lokalizacja: Trzebiatów rejon ulicy II Pułku Ułanów	1:500
Inwestor: Urząd Miejski w Trzebiatowie 72-320 Trzebiatów ul. Rynek 1	
PROJEKTOWAŁ: Tomasz Paszczak upr. 552/Sz/94	SPRAWDZIŁ: mgr inż. Wilhelm Heleniak upr. 165/Sz/02