



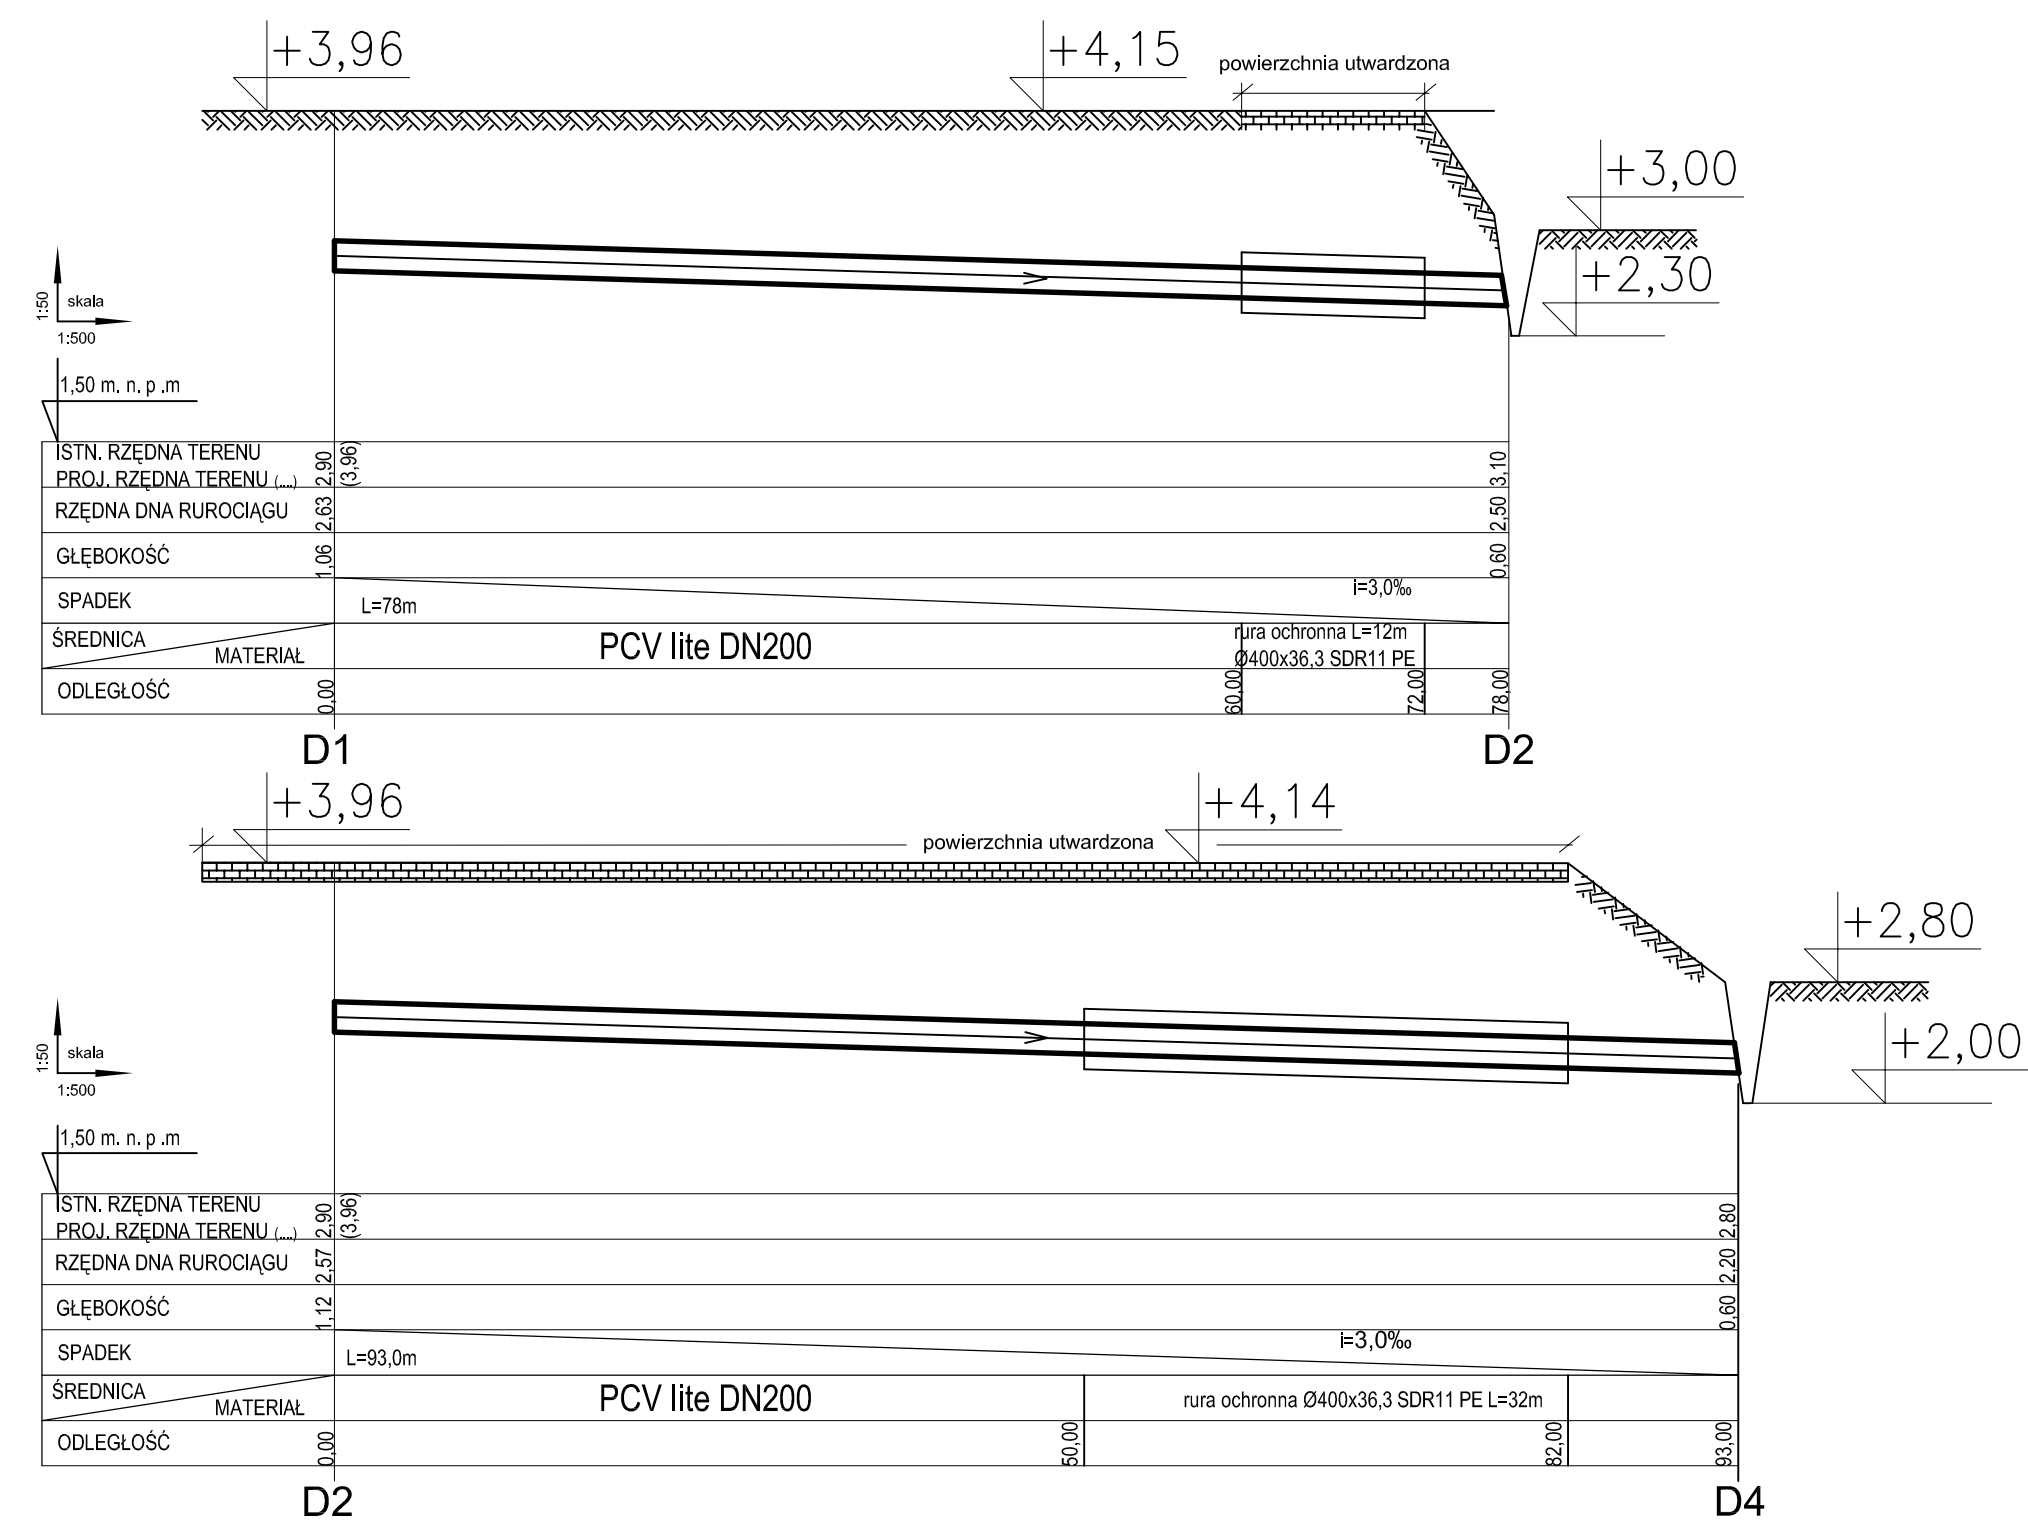

Profil odprowadzenia wód deszczowych z dachu do rowu

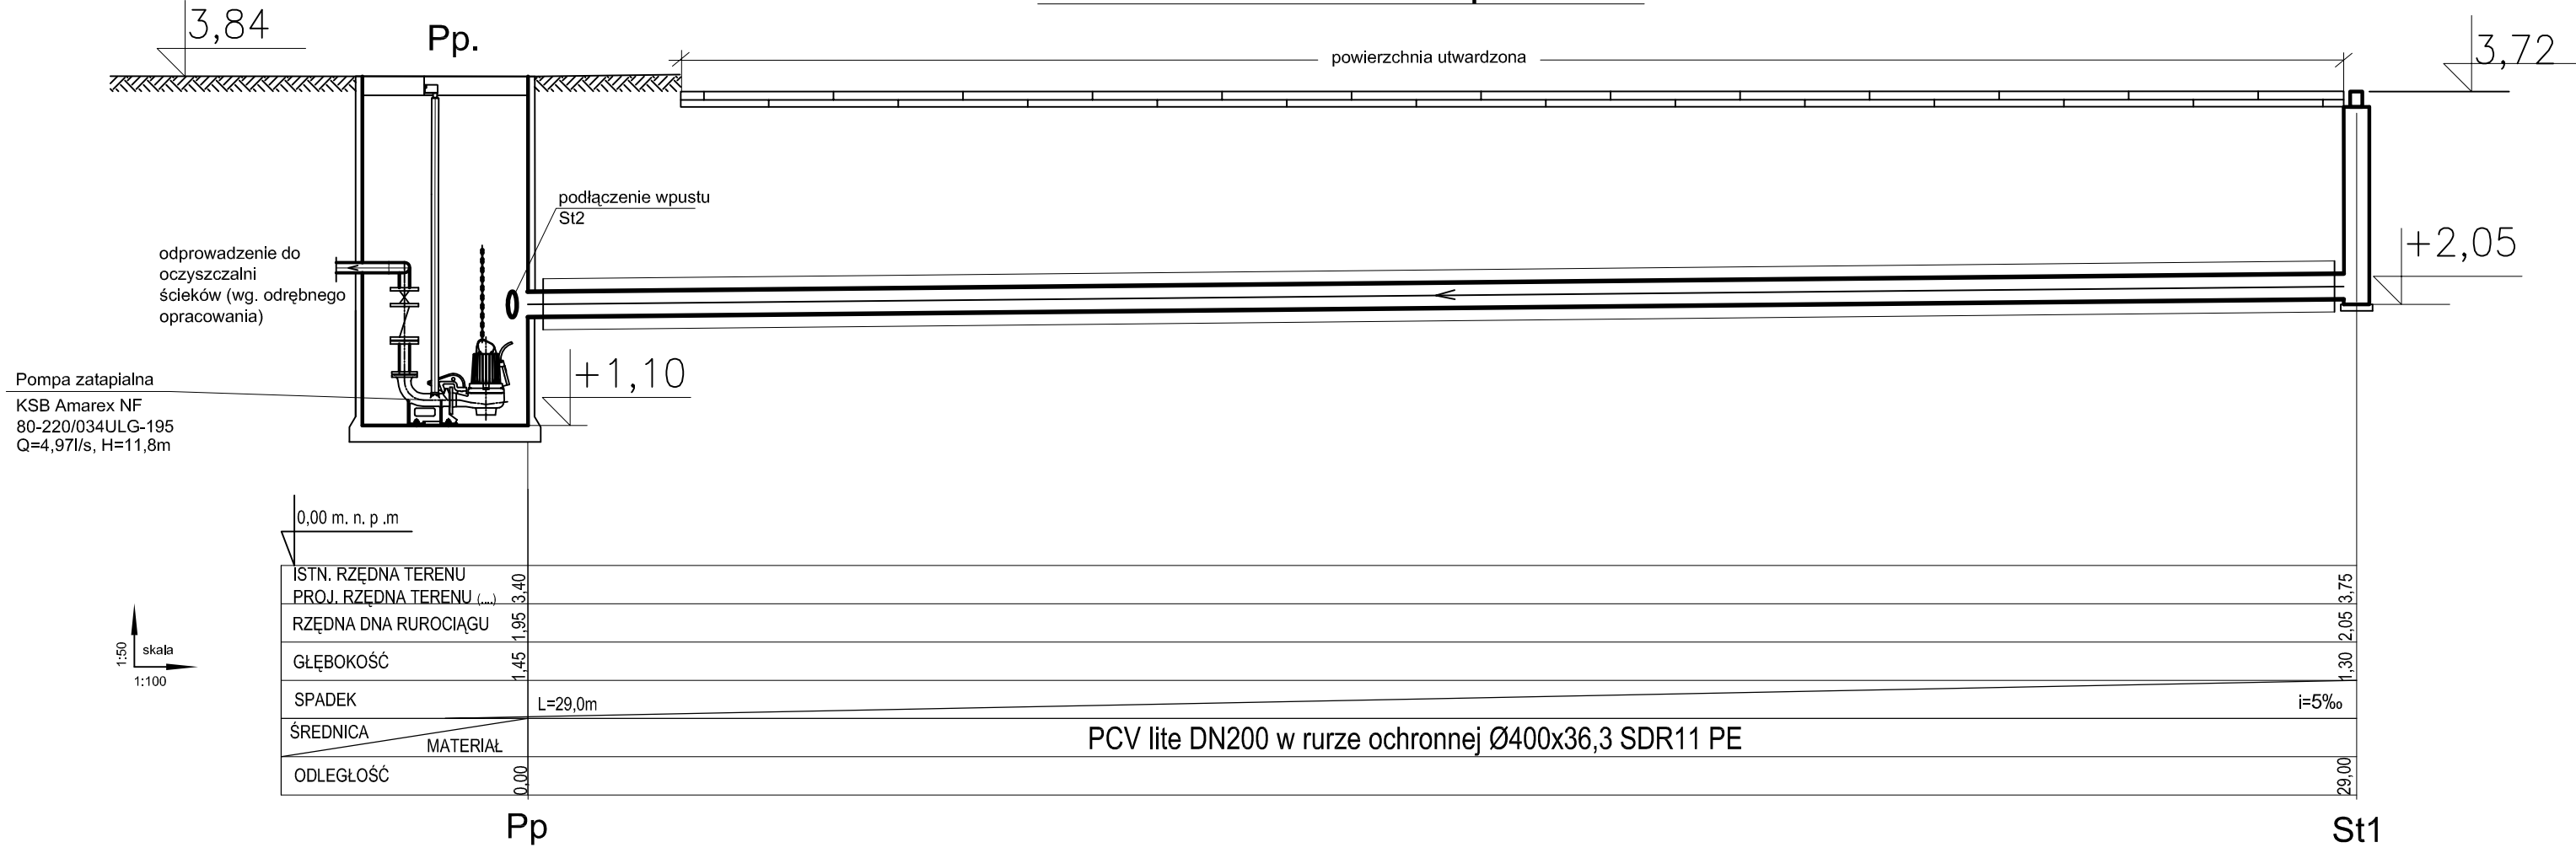

Profil odcieków z kompostowni



BS i PP "EKOMETRIA" Sp. z o.o. w Gdańsku				Zakład Wodociągów i Kanalizacji w Trzebiatowie	
Projektant: Janusz Wróblewski		Podpis 		Inwestycja: Oczyszczalnia Ścieków w Trzebiatowie Kompostownia osadu nadmiernego	
Upr. nr: 3937/Gd/89		Podpis		Nazwa rysunku: Profil odcieków z kompostowni, profil odprowadzenia wód deszczowych z dachu kompostowni do rowu	
Sprawdził: Jerzy Wojas					
Upr. nr: 2882/Gd/87					
Data wykonania: grudzień 2007 r.		Stadium: Projekt budowlany		Nr umowy 03/2007	
				Skala: 1:50/100 1:50/500	
				Nr archiwalny: EKO-196.2	
				Nr rysunku: 3	