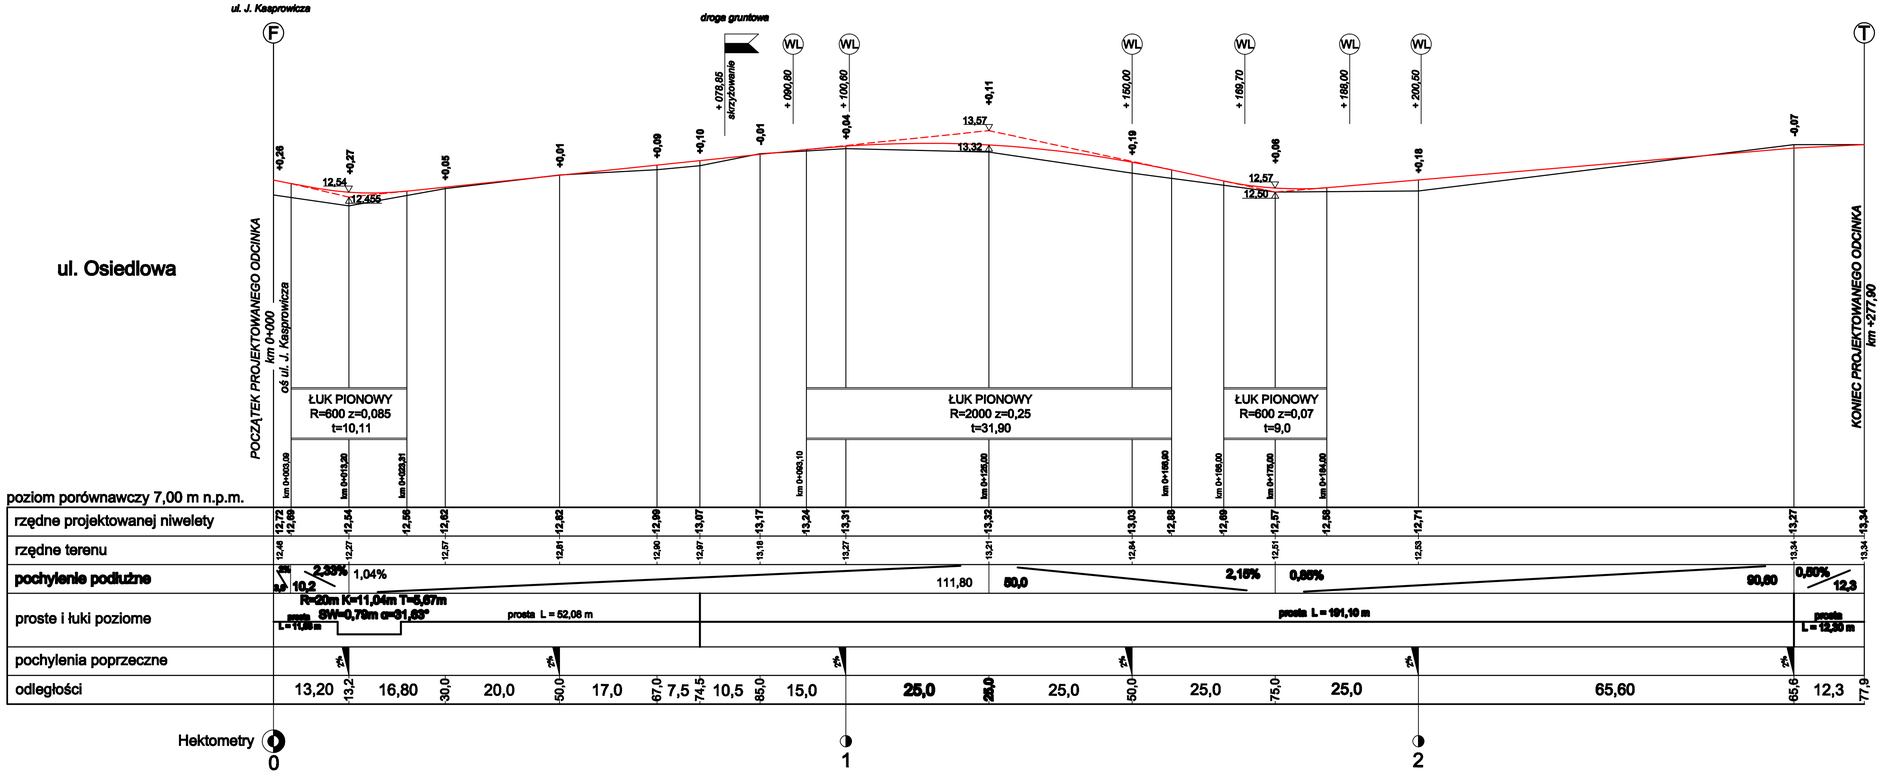

LEGENDA:
WP wjazd prawy
WL wjazd lewy
teren
niweleta proj.

Projekty Budowy Dróg Organizacji Ruchu i Nadzory - Magdalena Cichoń, ul. Świętoborczyków 4/42, 71-665 Szczecin			
Nazwa:	Remont nawierzchni jezdni w kwartale ulic Długa, Św.Ks. Kilińskiego, Kasprowicza i Osiedlowa w Trzebiatowie wraz z budową wpustów kanalizacji deszczowej z przyłączeniami do studni rewizyjnych kolektora deszczowego.		
Tytuł rysunku:	Profil podłużny - ul. Osiedlowa	skala: 1:50/500	Nr rys.: 4.9
Projektował:	Inż. Ryszard Liegmann	Upr 107/Sz/94	listopad 2007r.
Sprawdził:	Bożena Cichoń	Upr 438/Sz/94	
Opracowała:	mgr inż. Magdalena Cichoń		