

**Temat : Budowa czterech budynków mieszkalnych
na Osiedlu Kołobrzeskim w Trzebiatowie**

RYS. NR:
5

Zadanie:	Profil przyłączy wodociągowych do budynku A-B-C-D
-----------------	---

**maj
2009**


100/500

Lokalizacja: Trzebiatów ul. Długa, Miła i Złota
dz. nr 460/4, 460/5, 462/1

Inwestor: Urząd Miejski w Trzebiatowie
72-320 Trzebiatów ul. Rynek 1

PROJEKTOWAŁ:
Tomasz Paszczak
upr. 552/sz/94

SPRAWDZIŁ:
mgr inż. Wilhelm Heleniak
upr. 165/Sz/02

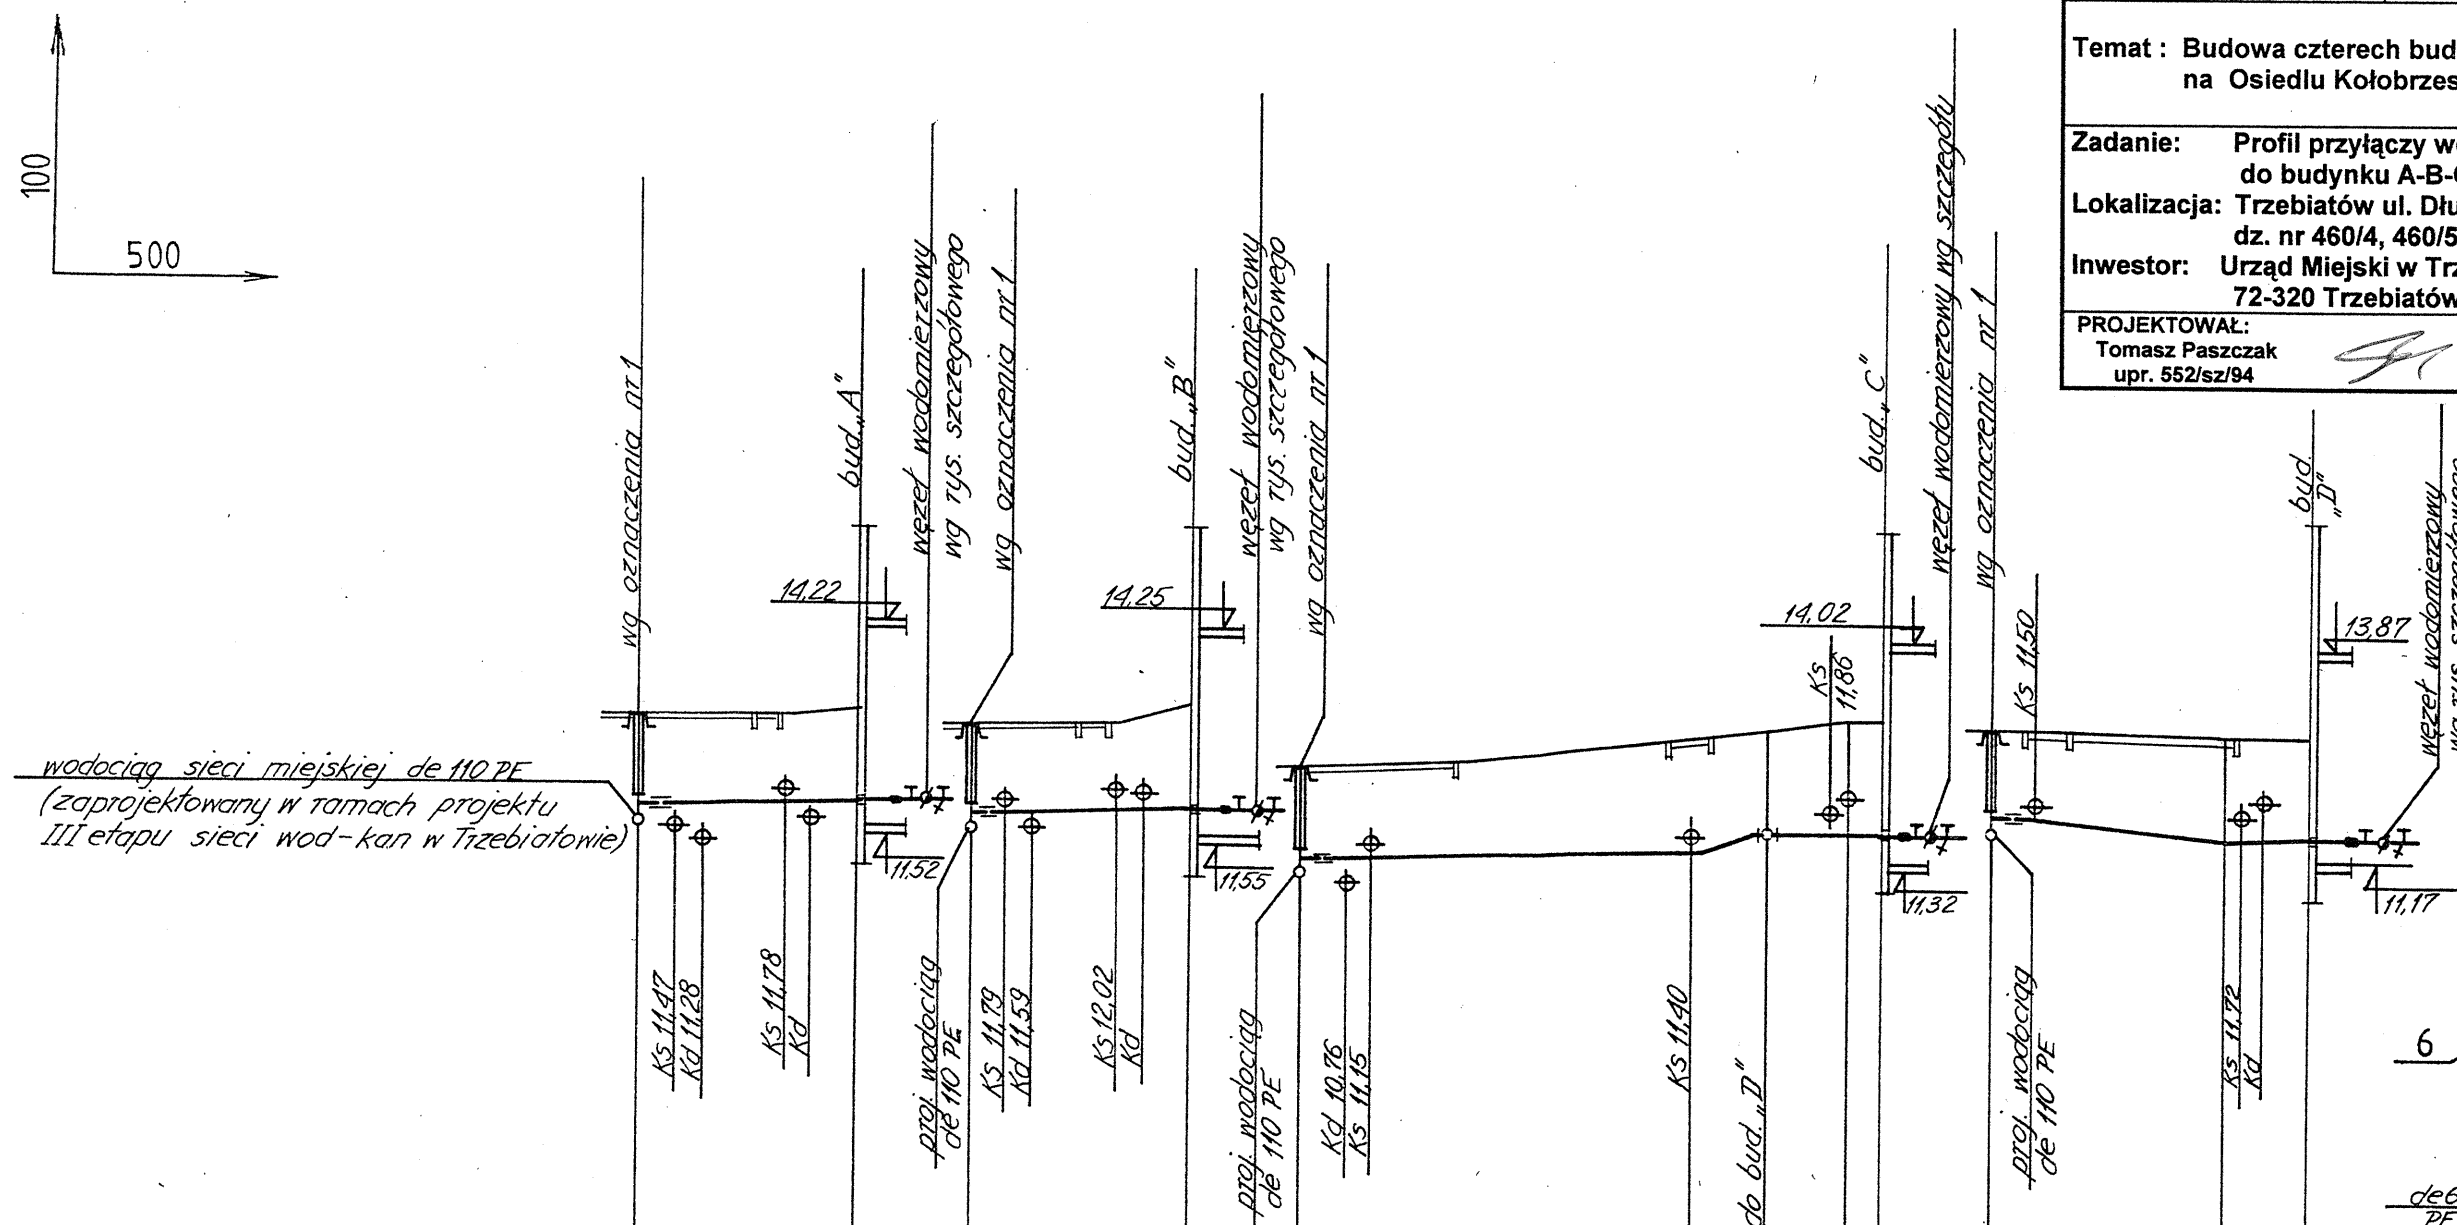

Szczegół węzła wodomierzowego
bud. A - B - C - D

Oznaczenie węzła wodomierzowego

1. - Wodomierz skrzydełkowy typ JS ϕ 32
qn = 6,0 m³/h qmax = 12 m³/h
2. - Zawór odcinający kulowy ϕ 50
3. - Zawór odcinający
 ϕ 50 z kurkiem spustowym
4. - Mufa elektrooporowa PE de 63
z gwintem wew. ϕ 50
5. - Zawór zwrotny antyskażeniowy
typ EA-RV283-P ϕ 63 „Honeywell”
6. - Konsola wodomierzowa „Corel”

Oznaczenie nr 1

Opaska HAKU do nawiercania rury de 110 PE „Hawle”
z odejściem ϕ 50 nr kat. 5250 z zaworem kątowy do przyłączy
domowych „Hawle” z odejściem ISO dla rur PE dn 63 nr kat 3130
z obudową teleskopową trzpienia i skrzynką uliczną żeliwną
z deklek typu ciężkiego.