



**Przekroje poprzeczne konstrukcyjne, skala 1:50**  
**odcinek DKH, ul. Kwiatowa**

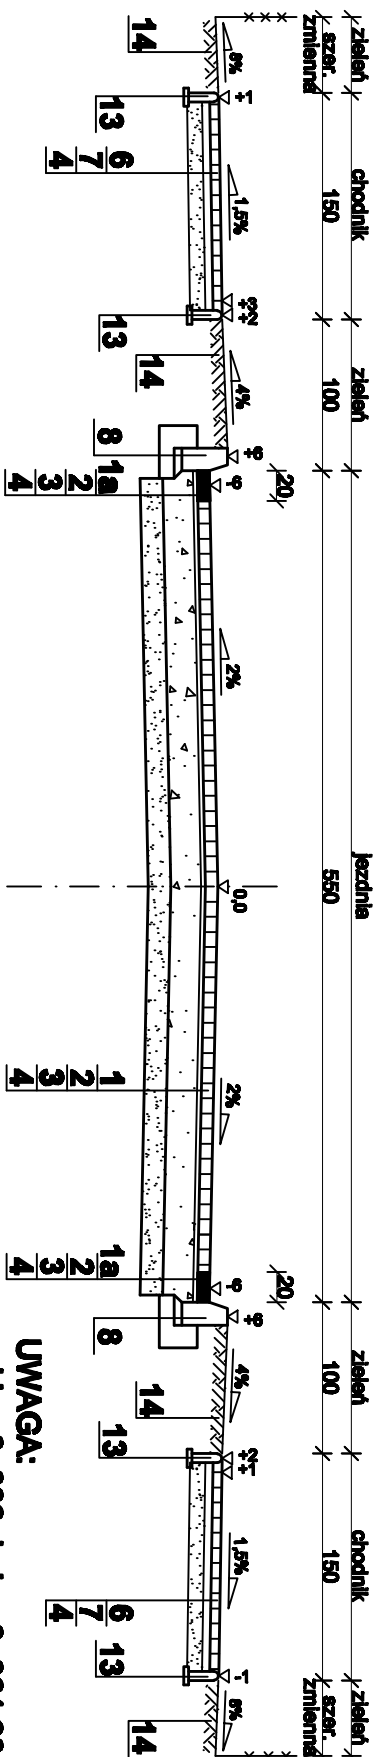


**DK** od km 0+000 do km 0+068,15

## OPIS WARSTW:

- 1- 8cm - kostka betonowa brukowa koloru szarego
- 1a- 8cm - kostka betonowa brukowa prostokątna 10 x 20cm koloru granatowego
- 2- 3cm - podsypka piaskowo - cementowa 1:4
- 3- 25cm - podbudowa z chudego betonu
- 4- 15cm - warstwa oddzieląco-odsączająca z pospółki
- 5- 15cm - podbudowa z chudego betonu
- 6- 6cm - kostka betonowa brukowa trójbarna typu np. NOSTALIT o wymiarach kostek 6 x 12cm; 9 x 12cm; 12 x 12cm
- 7- 5cm - podsypka cementowo - piaskowa 1:4
- 8- krawężnik betonowy typu ulicznego 6 x 15 x 100cm na ławie betonowej B15 z oporem
- 9- krawężnik betonowy najniższy 15 x 22 x 100cm na ławie betonowej z oporem (B-15)
- 10- krawężnik betonowy typu ulicznego 15 x 22 x 100cm (opornik) na ławie betonowej zwykłej (B-15)
- 11- obrzeże betonowe chodnikowe 8 x 30 x 100cm na podsypce piaskowej
- 12- obrzeże betonowe chodnikowe 8 x 30 x 100cm na ławie betonowej z oporem - beton B-15
- 13- obrzeże betonowe 6 x 20 x 100 na podsypce piaskowej
- 14- 10cm - grunt urodzajny, obsiany trawą

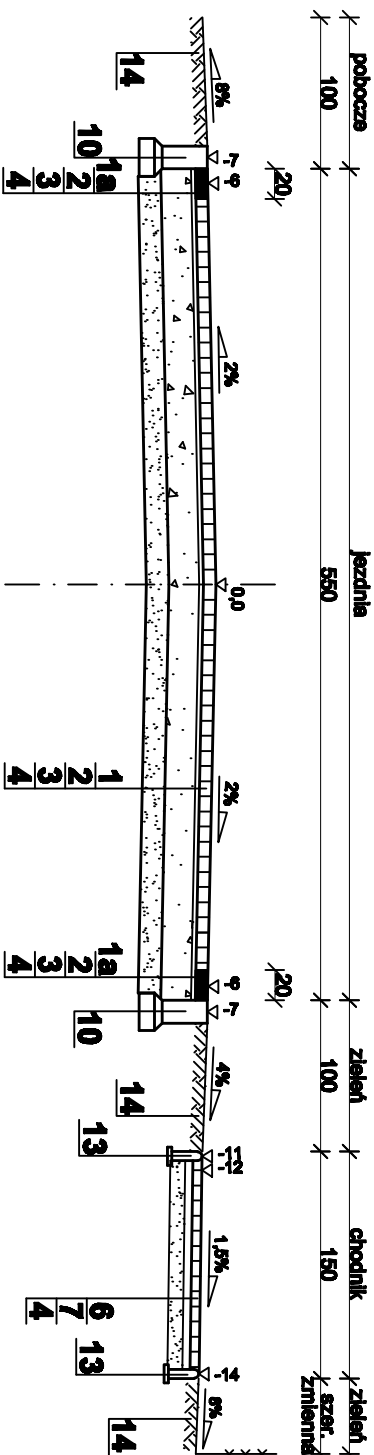

**DK** od km 0+068,15 do km 0+163,50

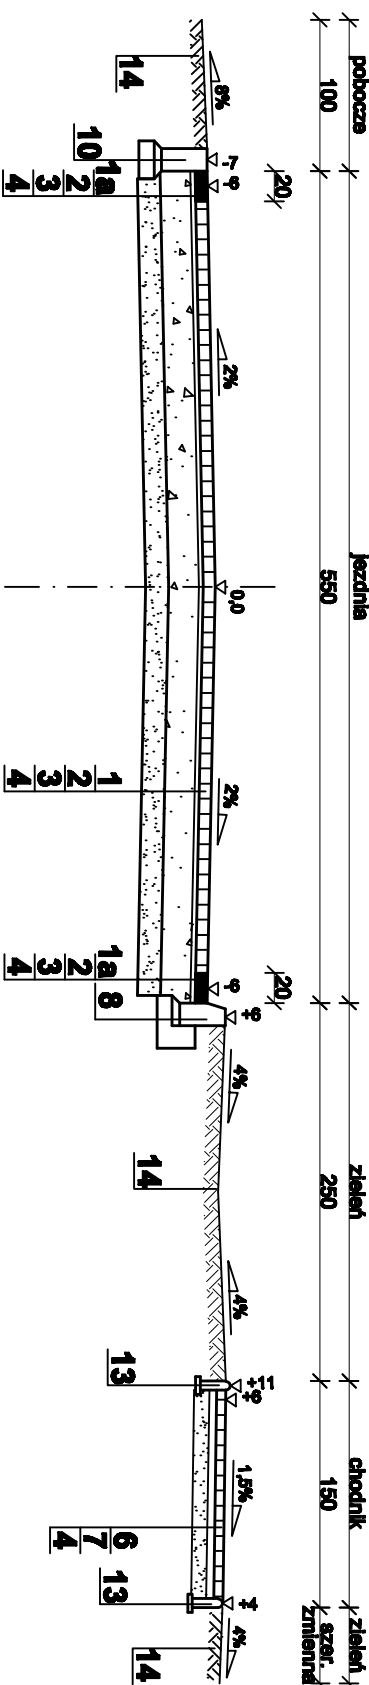

**KH** od km 0+163,50 do km 0+226,00

Projekty Budowy Drog Organizacji Ruchu i Nadrzu - Magdalena Chochół 71-686 Szczecin ul. Świętokrzyskiej 4/42				
Nezawie: Pracownia (modernizacja) ulic M. Nowodół, Kwidzina, 8-go Marca w Trzebieżowie.				
Tytuł rysunku:	Pracownia poprzeczna konstrukcyjna ul. Kwidzina		skala: 1:50	N rys.: 3,3
Projektant:	inż. Ryszard Liegmann	Upr 107/Sz/B4		
Sprawdziła:	tech. Bożena Chochół	Upr 438/Sz/B4		lut 2008r.
Opracowała:	mgr inż. Magdalena Chochół			