



Specyfikacja budowy szykan, skala 1:100

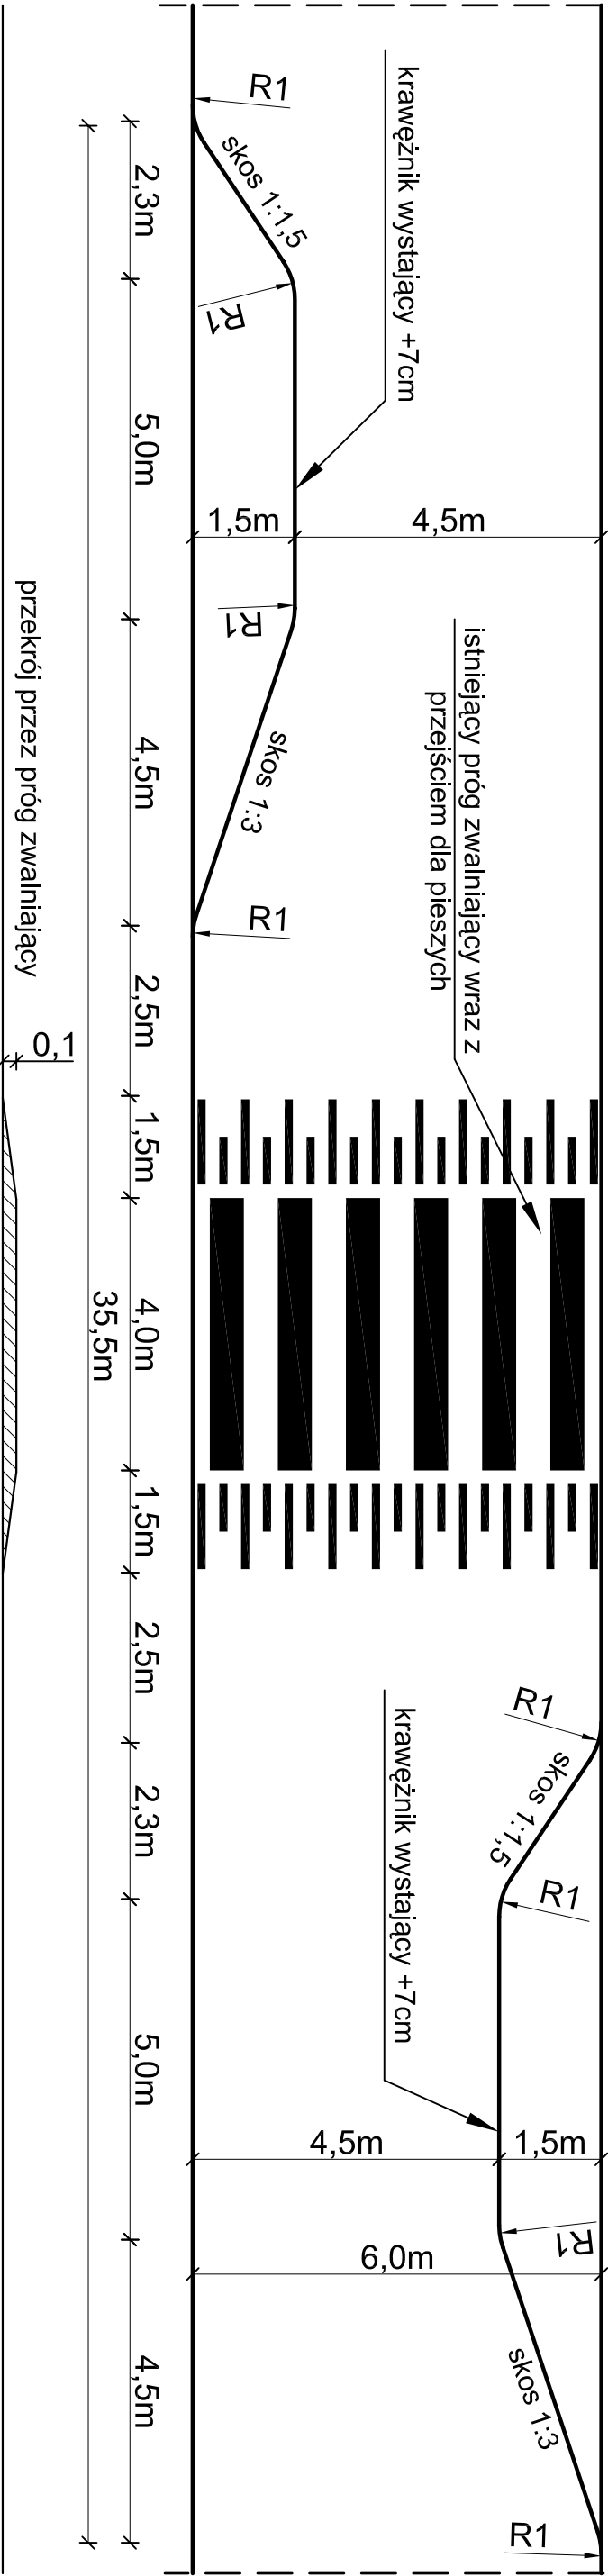

Umieszczenie elementów małej architektury w obrębie szykan, skala 1:100

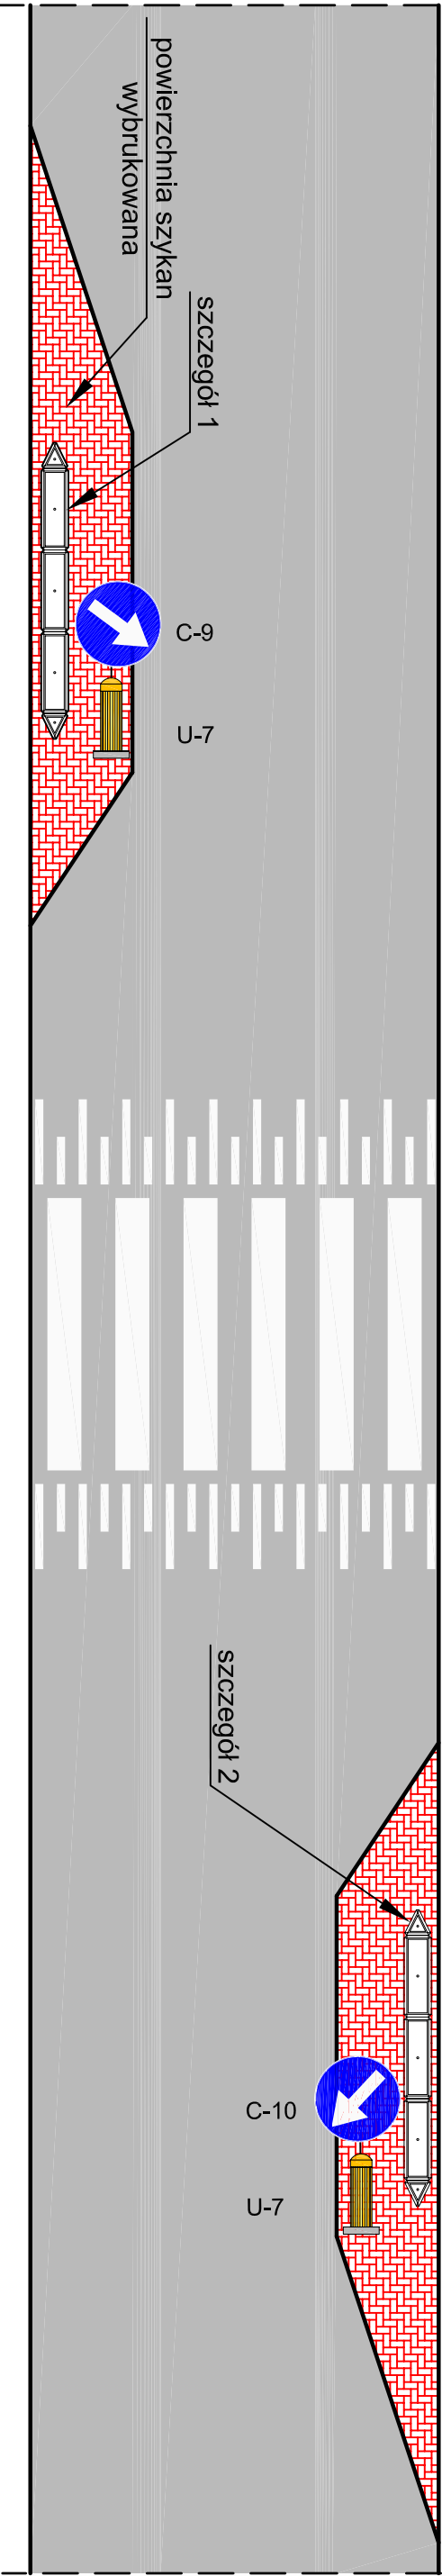


Proponowane do wykorzystania detale architektoniczne

szczegół - 1

donica z betonu płukanego prostokątna




skala 1:25

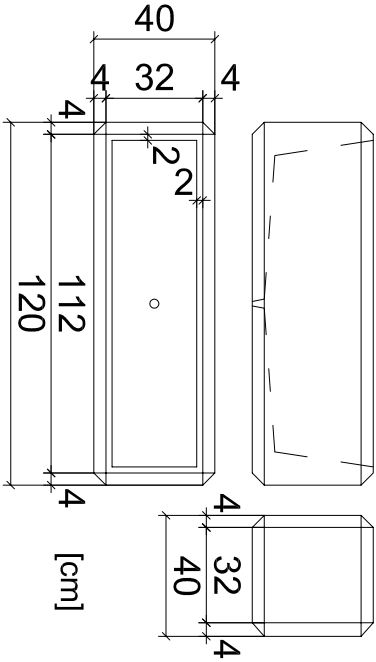

szczegół - 2

donica z betonu płukanego trójkątna

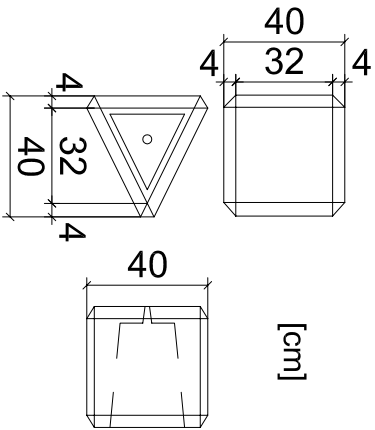

Projekty Budowy Dróg Organizacji Ruchu i Nadzoru - Magdalena Cichoń 71-665 Szczecin ul. Świętobrzyców 4/42			
Nazwa:	Projekt zmiany stałej organizacji ruchu na odcinku ul. Grunwaldzkiej pomiędzy ul. Wojska Polskiego a ul. Adama Mickiewicza w Pobierowie.		
Tytuł rysunku:	Detale konstrukcyjne i architektoniczne	skala: 1:100	Nr rys.: 3
Opracował:	mjr inż. Magdalena Cichoń		styczeń 2008r.