Przekroje poprzeczne konstrukcyjne, skala 1:50
odcinek ABCDEF, ul. Nowotki

AB od km 0+000 do km 0+057,45

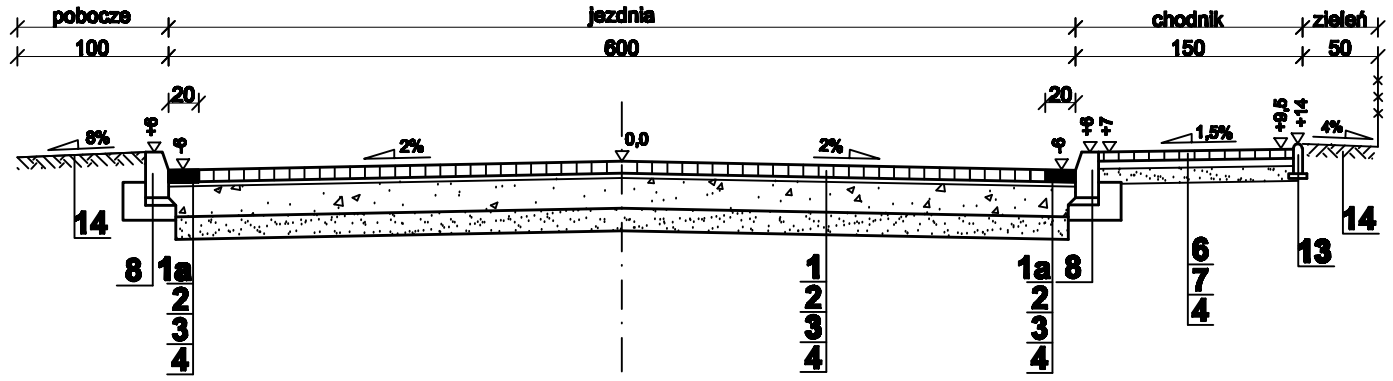

AB od km 0+057,45 do km 0+233,50

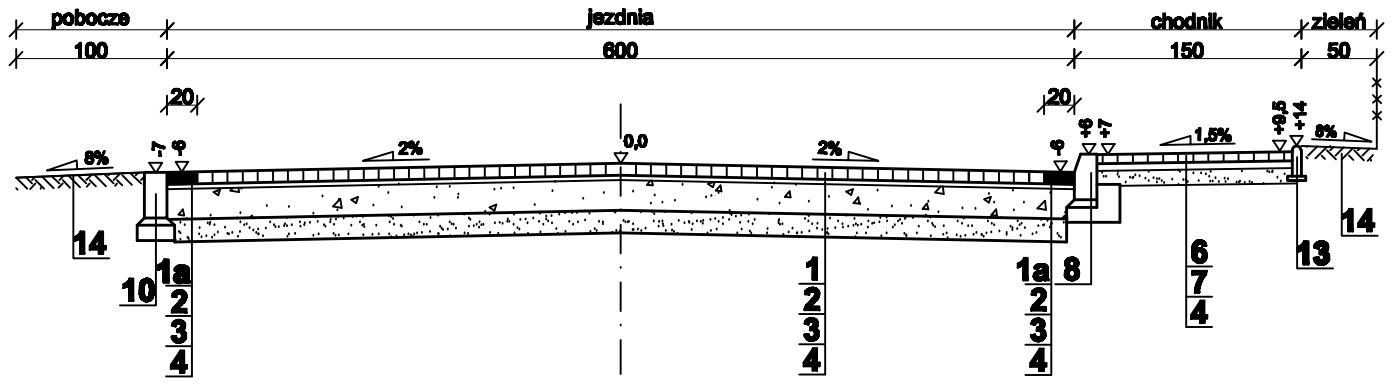

CD od km 0+000 do km 0+190,00

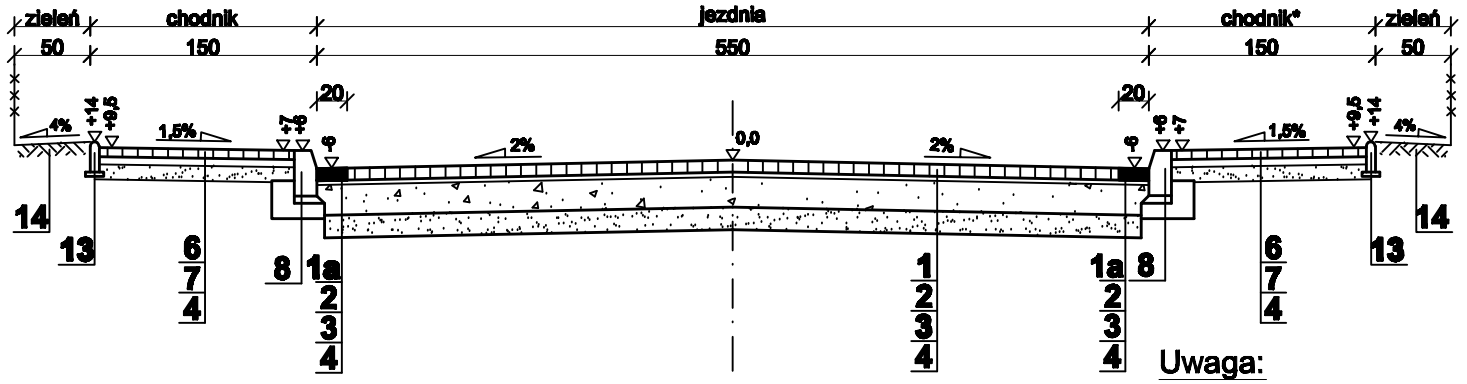

Uwaga:
*chodnik do km +206,10

DE od km 0+190,00 do km 0+254,30

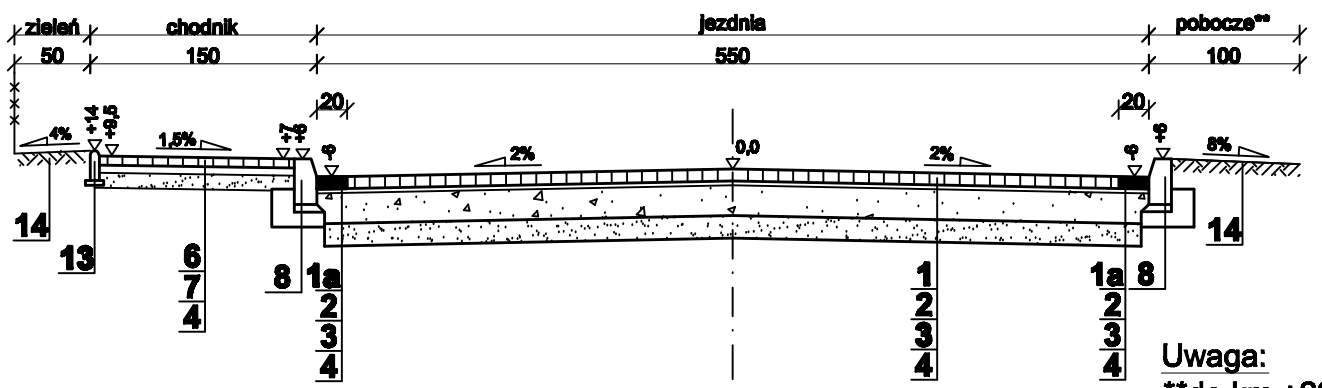

Uwaga:
**do km +206,10

EF od km 0+254,30 do km 0+376,60

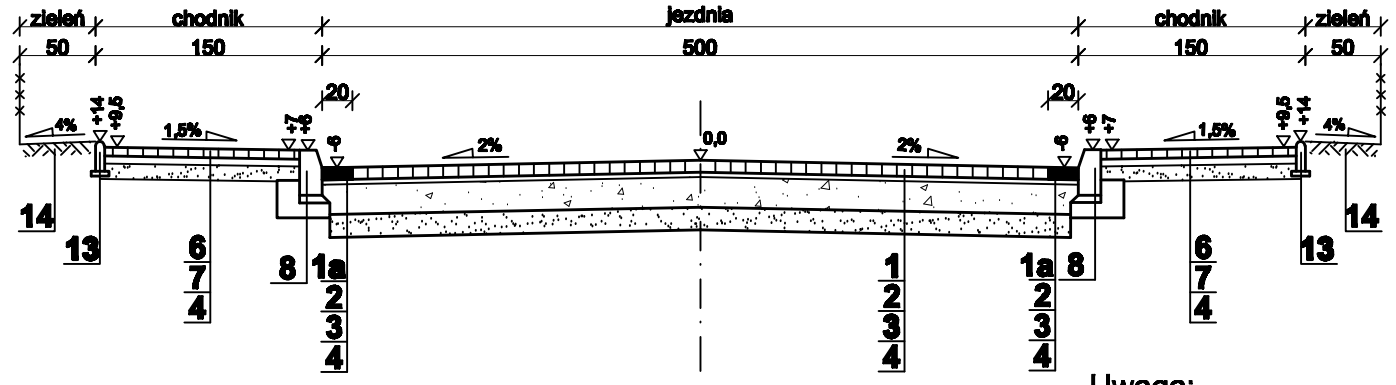

Uwaga:
koniec chodnika strona prawa km +338,30

Uwaga:
od km +223,55 do km +228,55 przewężenie jezdni z 6,0m do 4,0m (wjazd bramowy do piekarni)

OPIS WARSTW:

1- 8cm - kostka betonowa brukowa koloru szarego
1a- 8cm - kostka betonowa brukowa prostokątna 10 x 20cm koloru granatowego
2- 3cm - podsypka piaskowo - cementowa 1:4
3- 25cm - podbudowa z chudego betonu
4- 15cm - warstwa odcinająco-odsączająca z pospółki
5- 15cm - podbudowa z chudego betonu
6- 6cm - kostka betonowa brukowa trójbarwna typu np. NOSTALIT o wymiarach kostek 6 x 12cm; 9 x 12cm; 12 x 12cm
7- 5cm - podsypka cementowo - piaskowa 1:4
8- krawężnik betonowy typu ulicznego 6 x 15 x 100cm na ławie betonowej B15 z oporem
9- krawężnik betonowy najzdowy 15 x 22 x 100cm na ławie betonowej z oporem (B-15)
10- krawężnik betonowy typu ulicznego 15 x 22 x 100cm (opornik) na ławie betonowej zwykłej (B-15)
11- obrzeże betonowe chodnikowe 8 x 30 x 100cm na podsypce piaskowej
12- obrzeże betonowe chodnikowe 8 x 30 x 100cm na ławie betonowej z oporem - beton B-15
13- obrzeże betonowe 6 x 20 x 100 na podsypce piaskowej
14- 10cm - grunt urodzajny, obsiany trawą

Projekty Budowy Dróg Organizacji Ruchu i Nadzoru - Magdalena Cichoń 71-665 Szczecin ul. Świętoborzyców 4/42				
Nazwa:	Przebudowa (modernizacja) ulic M. Nowotki, Kwiatowa, 8-go Marca w Trzebiatowie.			
Tytuł rysunku:	Przekroje poprzeczne konstrukcyjne ul. Marcelego Nowotki		skala: 1:50	Nr rys.: 3.1
Projektował:	inż. Ryszard Liegmann	Upr 107/Sz/94		luty 2008r.
Sprawdził:	tech. Bożena Cichoń	Upr 438/Sz/94		
Opracowała:	mgr inż. Magdalena Cichoń			