



Przekroje poprzeczne konstrukcyjne, skala 1:50
odcinek GEHJ, ul. 8-go Marca


GE od km 0+008,90 do km 0+022,50

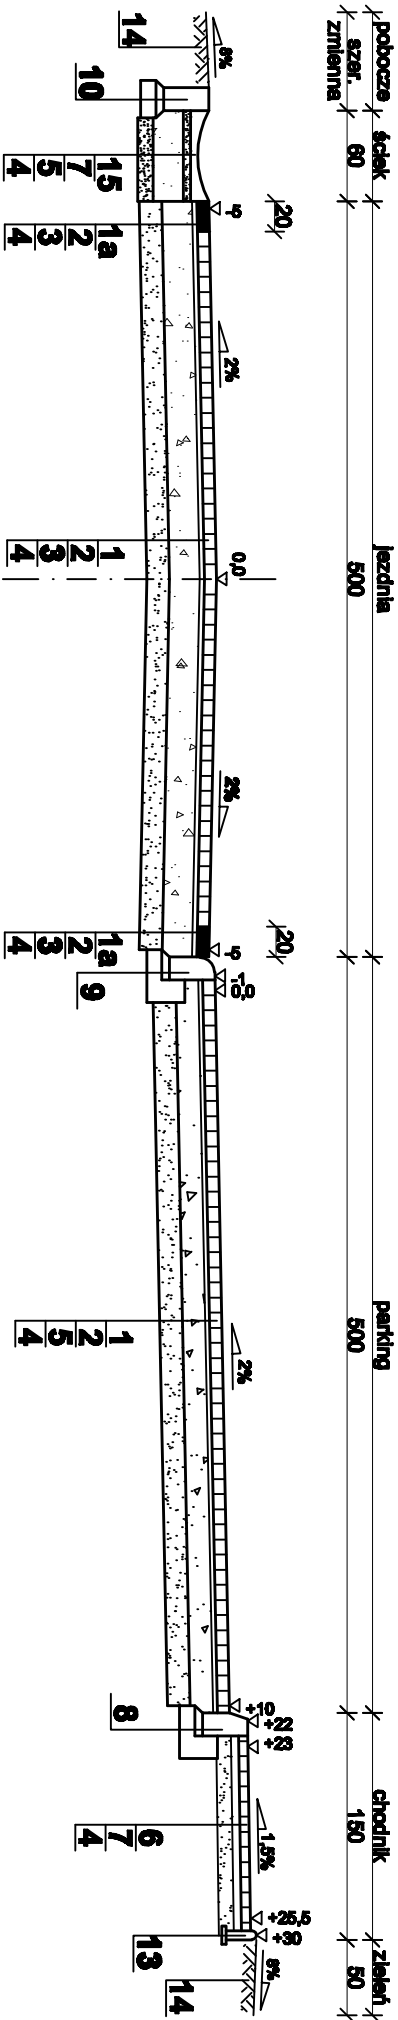


GE od km 0+022,50 do km 0+068,50

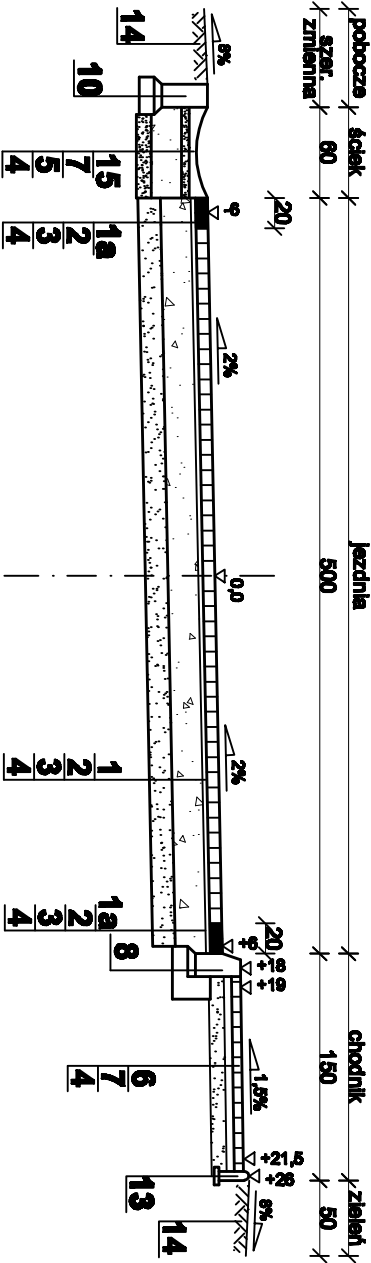

GE od km 0+068,50 do km 0+166,90

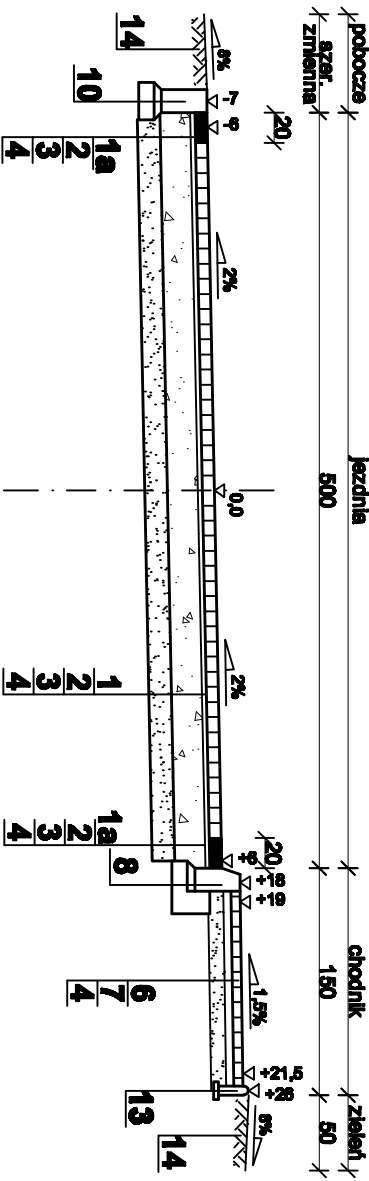


EH od km 0+166,90 do km 0+208,35

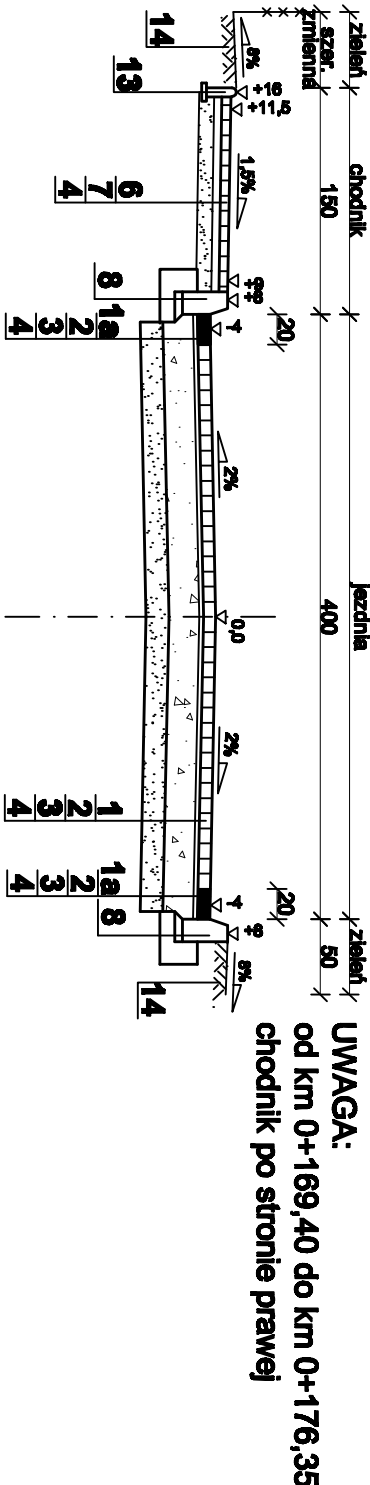


UWAGA:
od km 0+169,40 do km 0+176,35
chodnik po stronie prawej


EH od km 0+208,35 do km 0+331,70

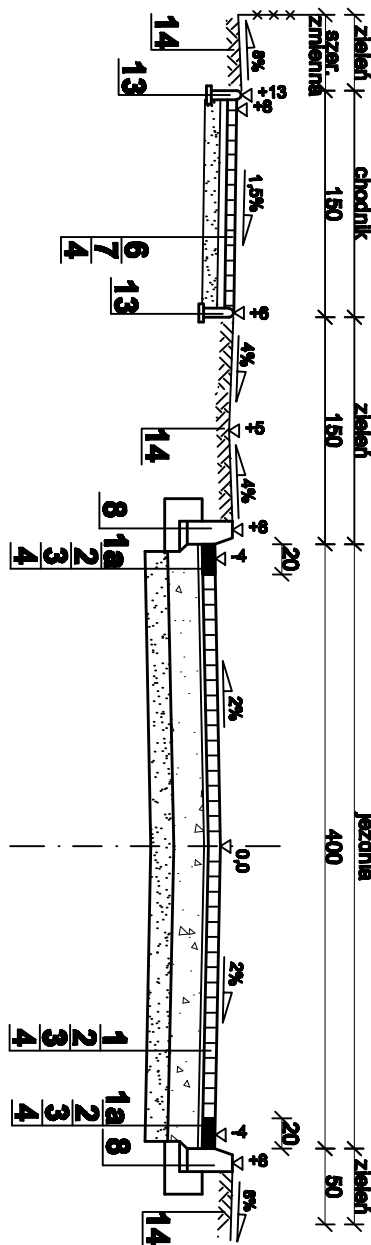


HJ od km 0+331,70 do km 0+368,85

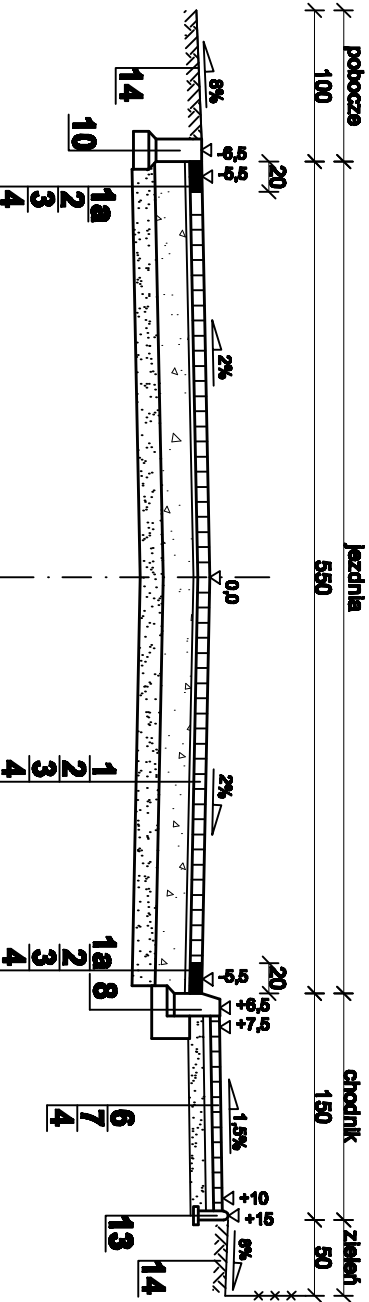

HJ od km 0+368,85 do km 0+450,75

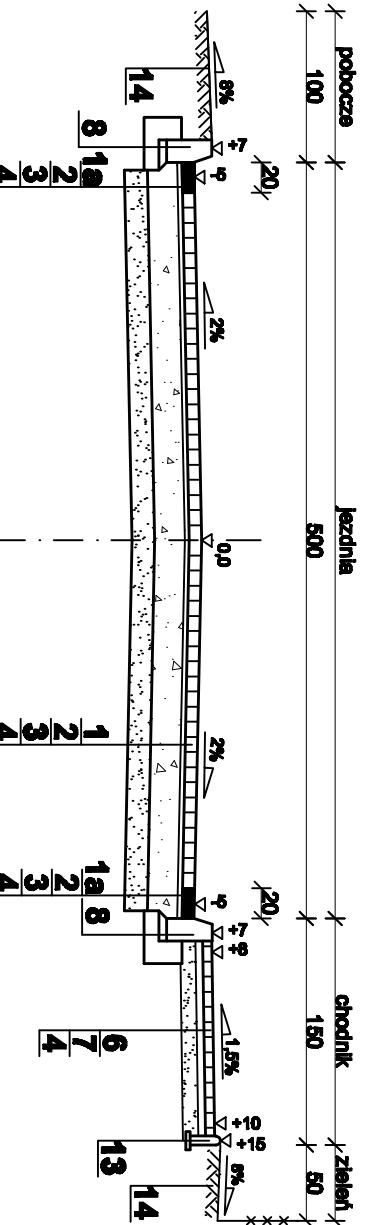

HJ od km 0+450,75 do km 0+471,10

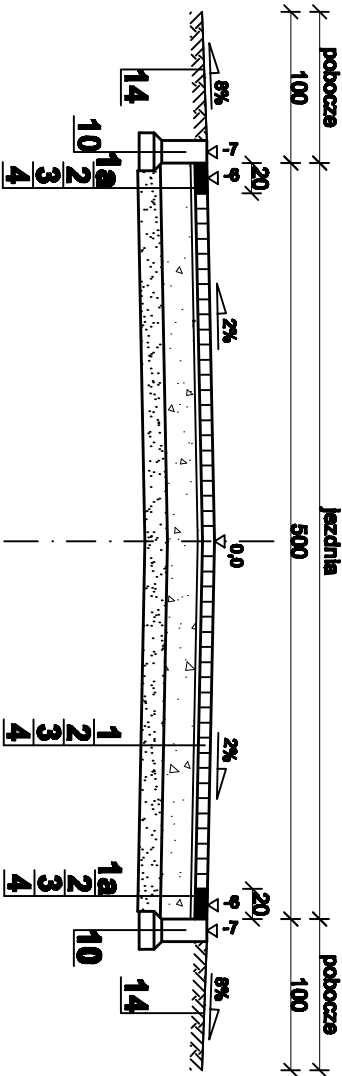

OPIS WARSTW:

- 1- 8cm - kostka betonowa brukowa koloru szarego
- 1a- 8cm - kostka betonowa brukowa prostokątna 10 x 20cm koloru granatowego
- 2- 3cm - podsypka piaskowo - cementowa 1:4
- 3- 20cm - podbudowa z chudego betonu
- 4- 15cm - warstwa odcinająco-odsecająca z pospółki
- 5- 15cm - podbudowa z chudego betonu
- 6- 6cm - kostka betonowa brukowa trójbarna typu np. NOSTALIT o wymiarach kostek 6 x 12cm; 9 x 12cm; 12 x 12cm
- 7- 5cm - podsypka cementowo - piaskowa 1:4
- 8- krawężnik betonowy typu ulicznego 6 x 15 x 100cm na ławie betonowej B15 z oporem
- 9- krawężnik betonowy najzdowy 15 x 22 x 100cm na ławie betonowej z oporem (B-15)
- 10- krawężnik betonowy typu ulicznego 15 x 22 x 100cm (opornik) na ławie betonowej zwykłej (B-15)
- 11- obrzeże betonowe chodnikowe 8 x 30 x 100cm na podsypce piaskowej
- 12- obrzeże betonowe chodnikowe 8 x 30 x 100cm na ławie betonowej z oporem - beton B-15
- 13- obrzeże betonowe 6 x 20 x 100 na podsypce piaskowej
- 14- 10cm - grunt urodzajny, obsiany trawą
- 15- ściek betonowy prefabrykowany 12x60x50cm

Projekt Budowy Drogi Organizacji Ruchu i Nadzoru - Magdalena Cichotł 71-665 Szczecin ul. Świętokrzyskich 44/2				
Nazwa: Przebudowa (modernizacja) ul. 8-go Marca, 8-go Marca w Trzebielowie.				
Tytuł rysunku: Przekroje poprzeczne konstrukcyjne		ul. 8-go Marca		skala: 1:50
Projektant: Inż. Ryszard Liegnan		Upr 107/Sz/P4		Nr rys.: 3.2
Sprawdził: tech. Bożena Cichotł		Upr 438/Sz/P4		
Opracował: mgr inż. Magdalena Cichotł				luty 2008r.