


Załącznik do Uchwały Nr.....  
Rady Miejskiej w Trzebiatowie  
z dnia.....

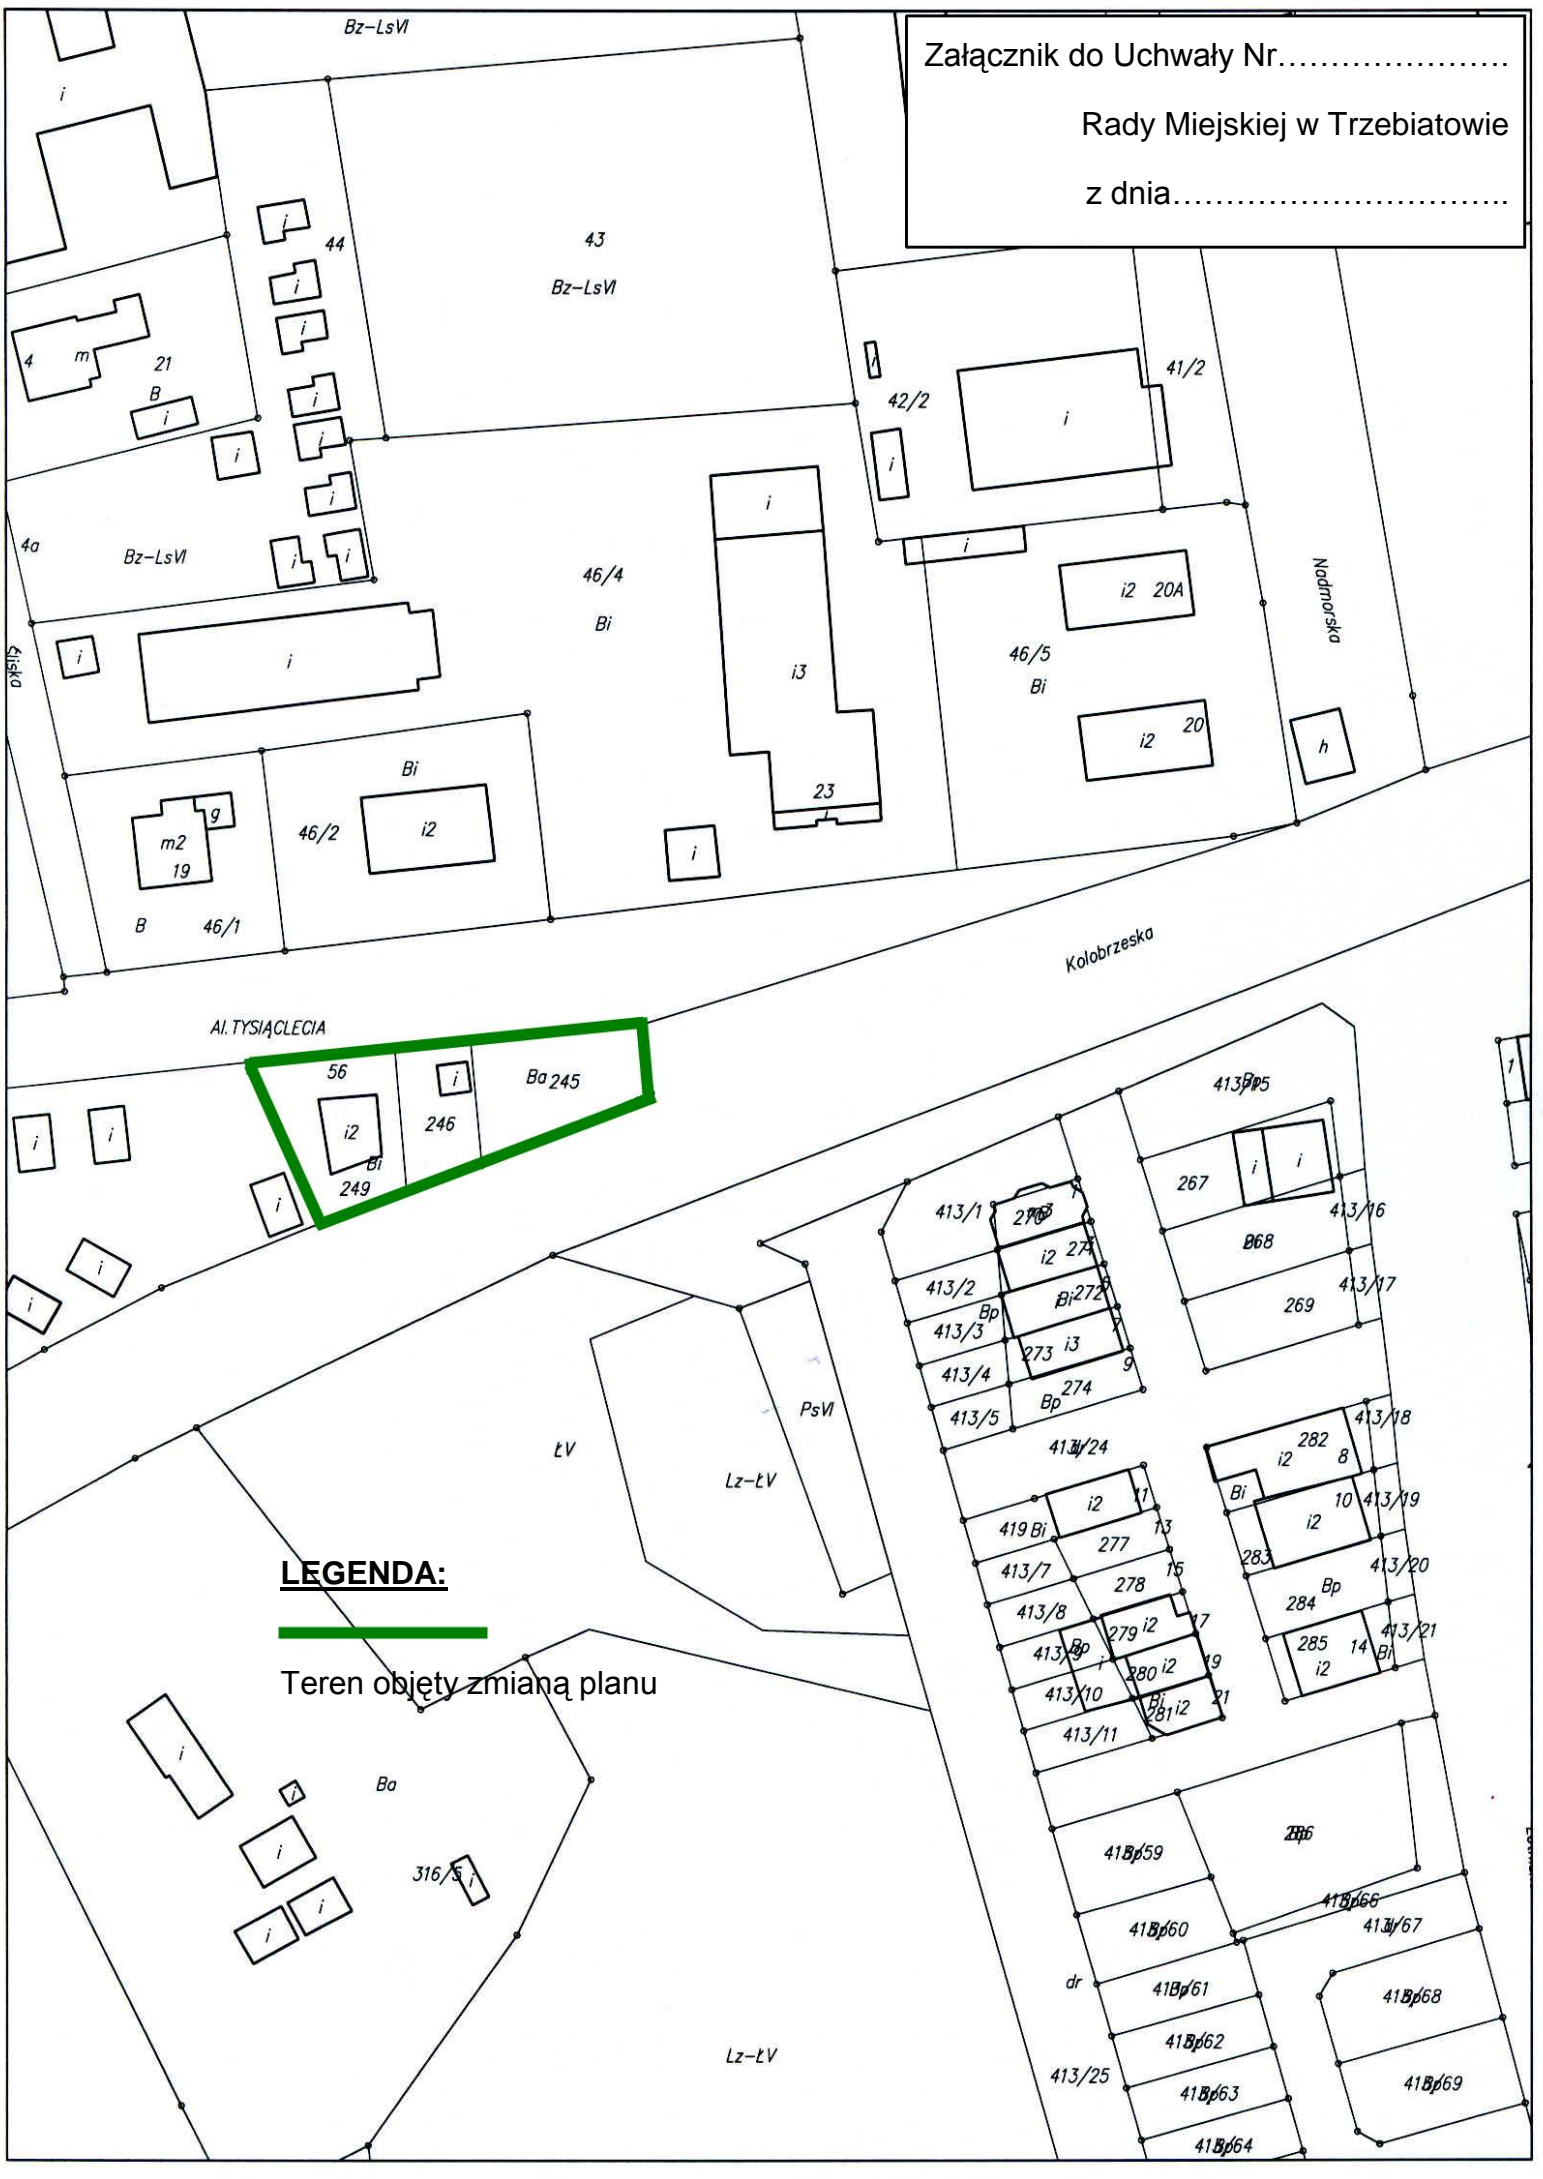

**LEGENDA:**

Teren objęty zmianą planu