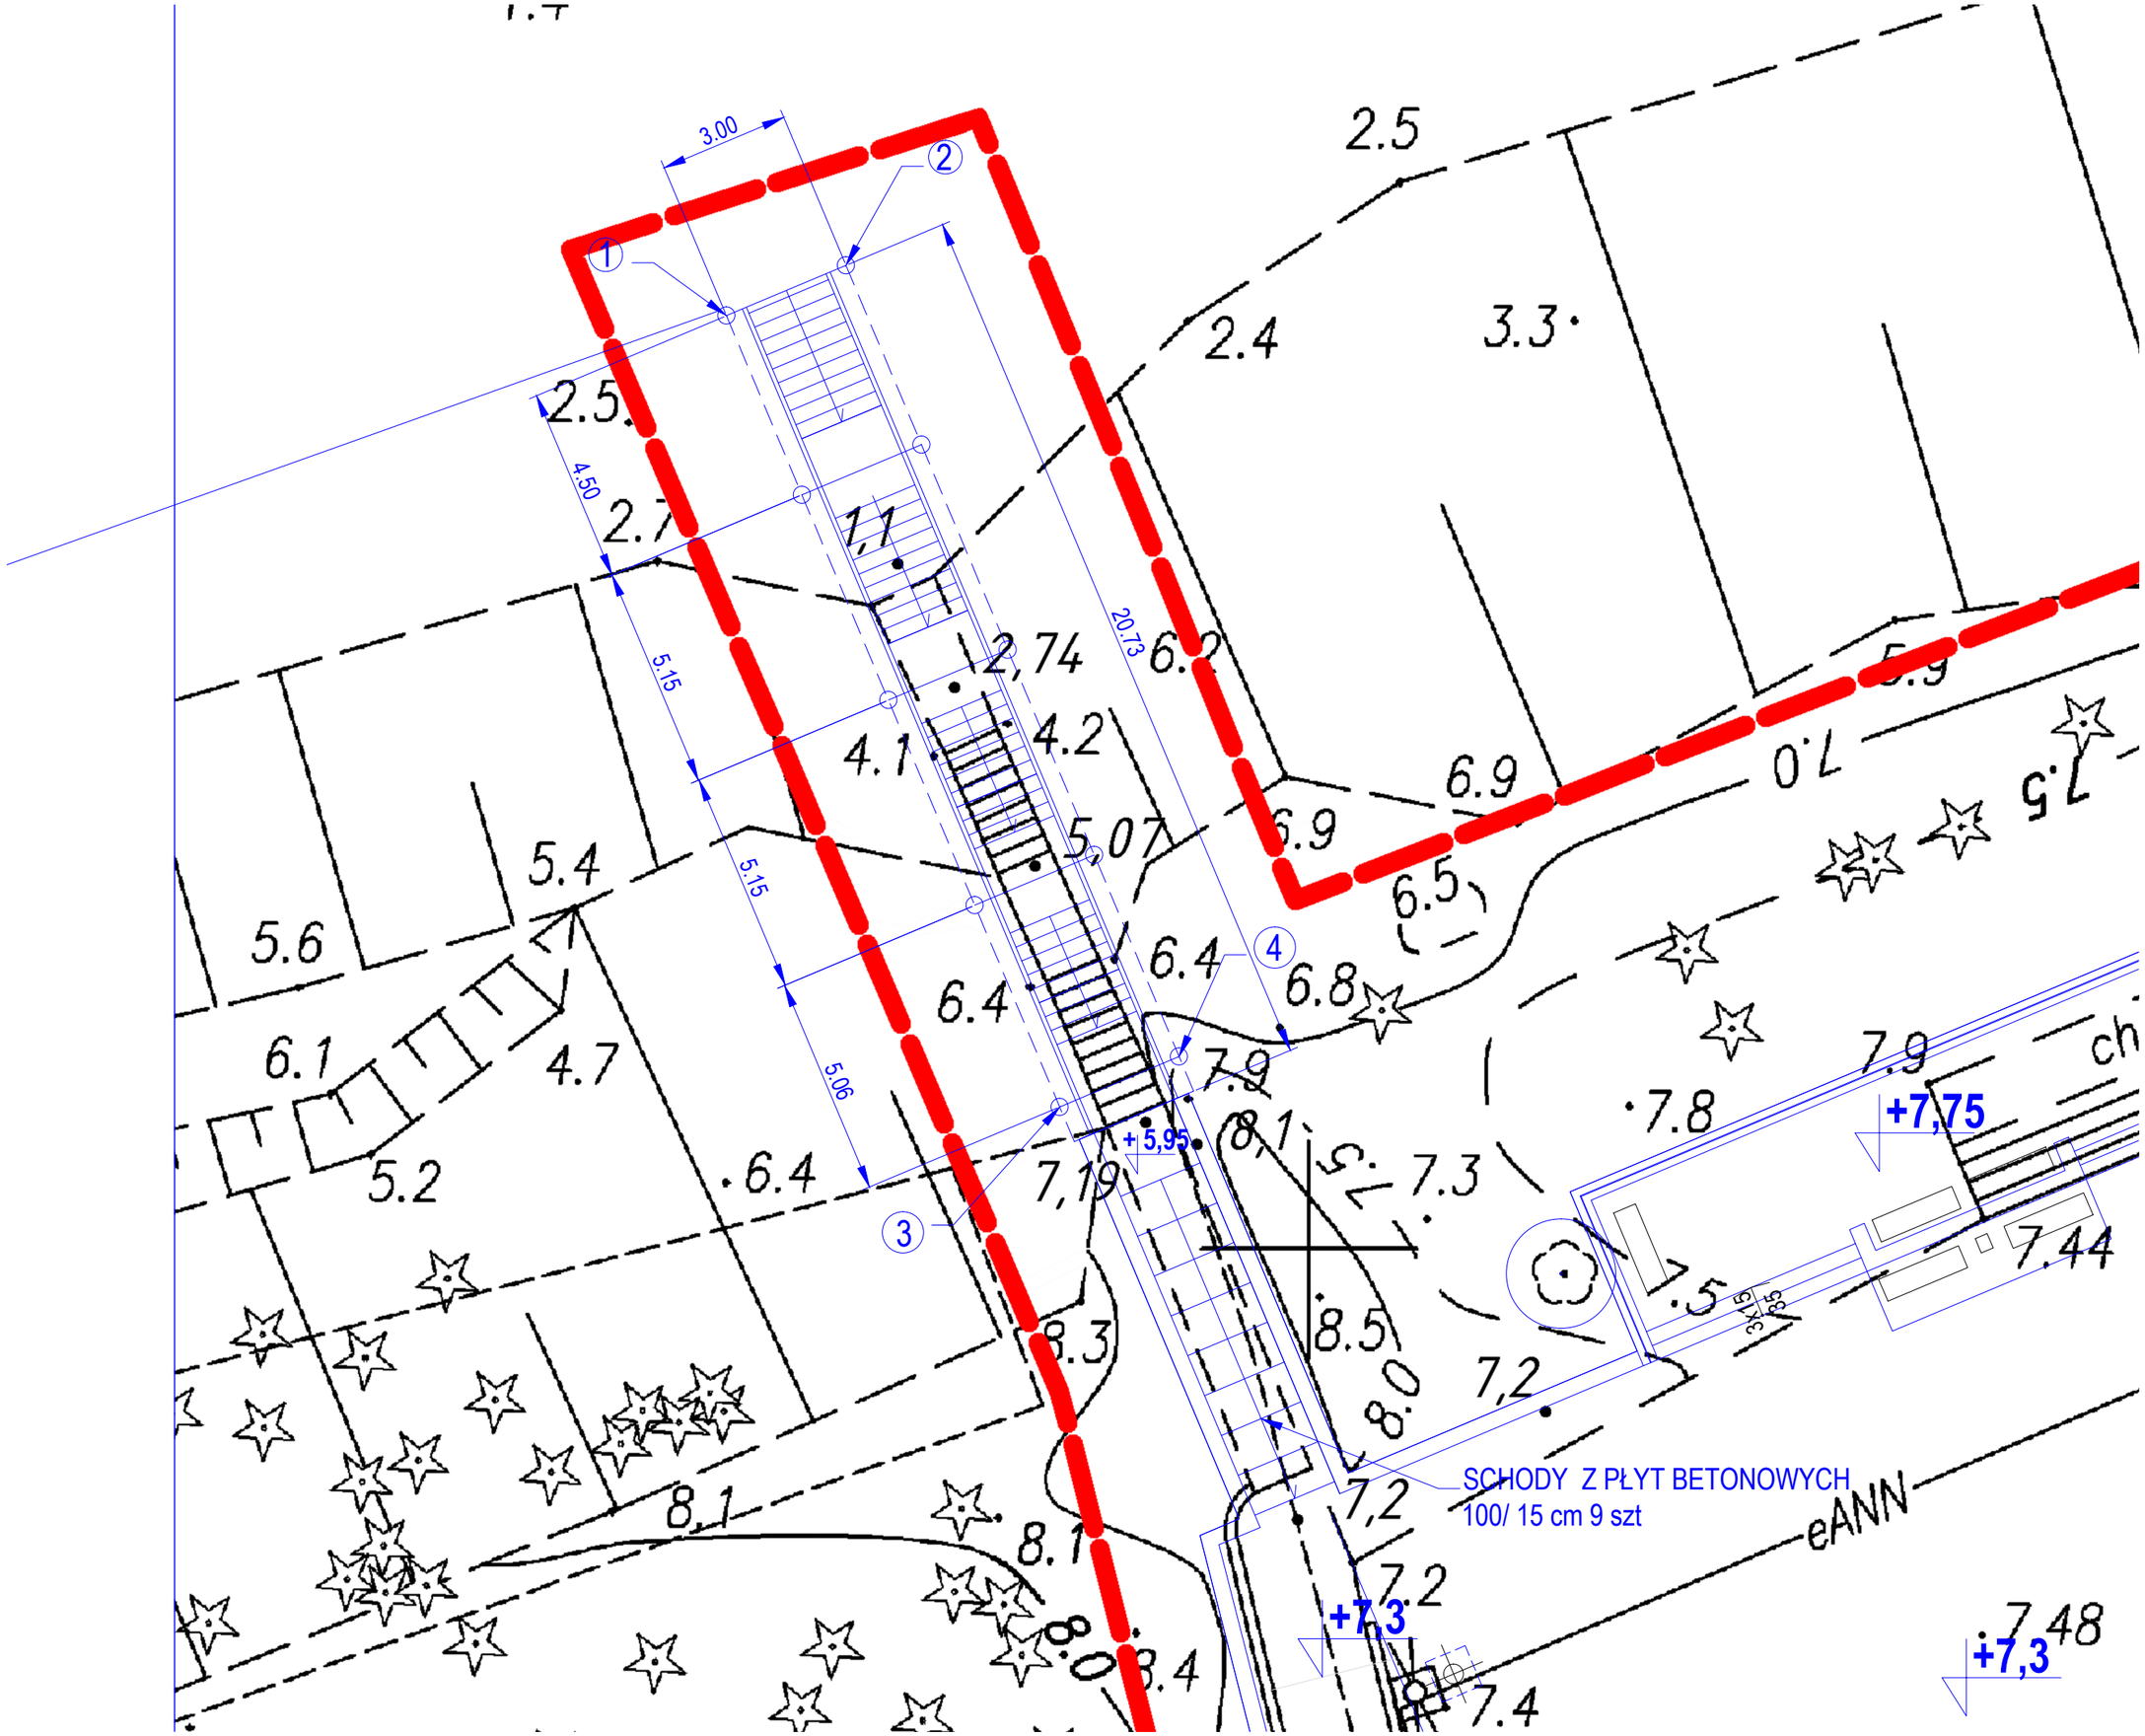
3.00
4.50
5.15
5.15
20.73
5.06
+ 5,95
+7,75
+7,3
+7,3
SCHODY Z PŁYT BETONOWYCH
100/ 15 cm 9 szt
2.5
2.4
3.3
2.5
2.7
1,1
2,74
6.2
4.1
4.2
5,07
6.9
6.9
7.0
7.5
5.4
5.6
6.1
4.7
5.2
6.4
6.4
6.4
6.8
7.9
8,1
7,19
7.3
7.8
7.9
7.44
8.3
8.5
8.0
7,2
8.1
8.1
8.0
8.4
7,2
7.2
7.4
7.48
6.5
3.15
1.65