"BAD-KON" Pracownia Projektowa
HENRYK DEMKOWICZ
72-300 GRYFICE, Mickiewicza 6/4

NAZWA I ADRES OBIEKTU
SCHODY PLAŻOWE (ZEJŚCIE)
MRZEŻYNO DZIAŁKA 10/7

TYTUŁ RYSUNKU
PRZEKRÓJ RAMY KONSTRUKCJI

PROJEKTOWAŁ	PODPIS	SKALA
mgr inż. Henryk Demkowicz upr 160/SZ/91		1 : 10
SPRAWDZAJĄCY	PODPIS	NR RYS
mgr inż. Mirosław Skup upr 62/87/GW		7
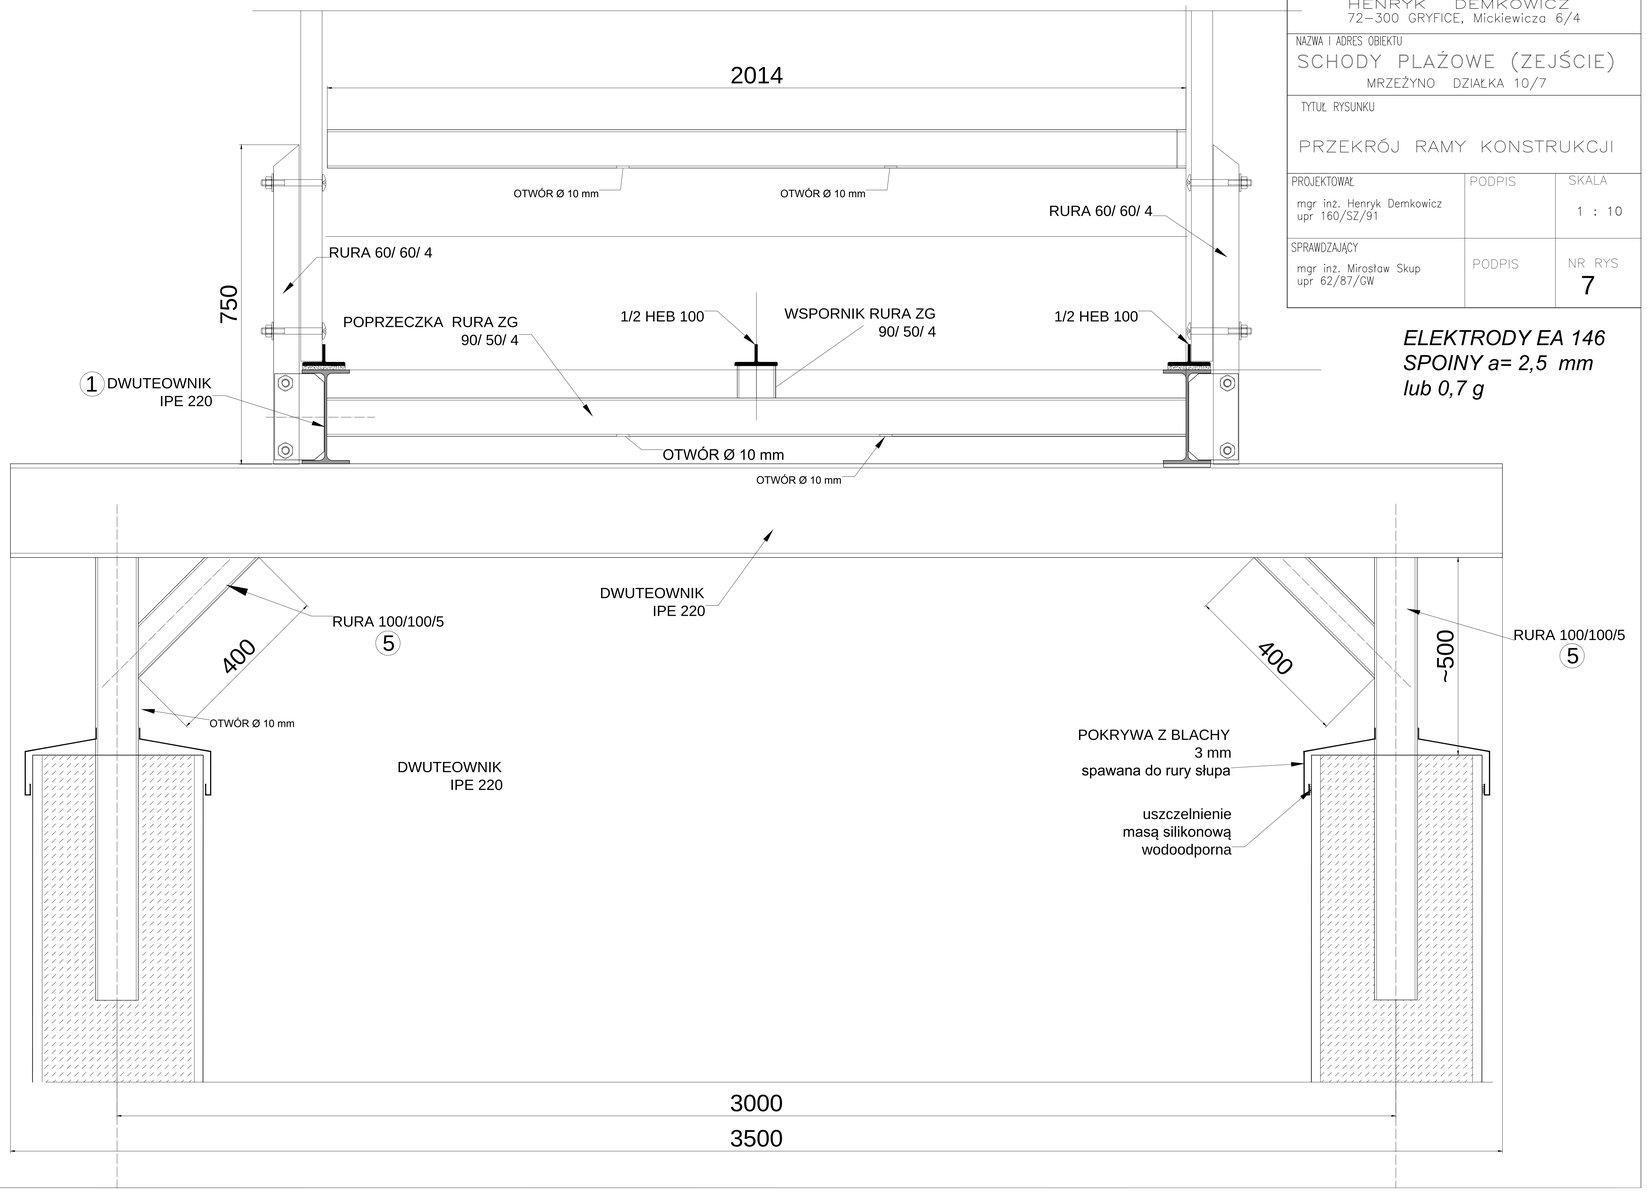
ELEKTRODY EA 146
SPOINY a= 2,5 mm
lub 0,7 g