



TRZEBIATÓW


STUDIUM UWARUNKOWAŃ I KIERUNKÓW
ZAGOSPODAROWANIA PRZESTRZENNEGO





TRZEBIATÓW

STUDIUM UWARUNKOWAŃ I KIERUNKÓW
ZAGOSPODAROWANIA PRZESTRZENNEGO

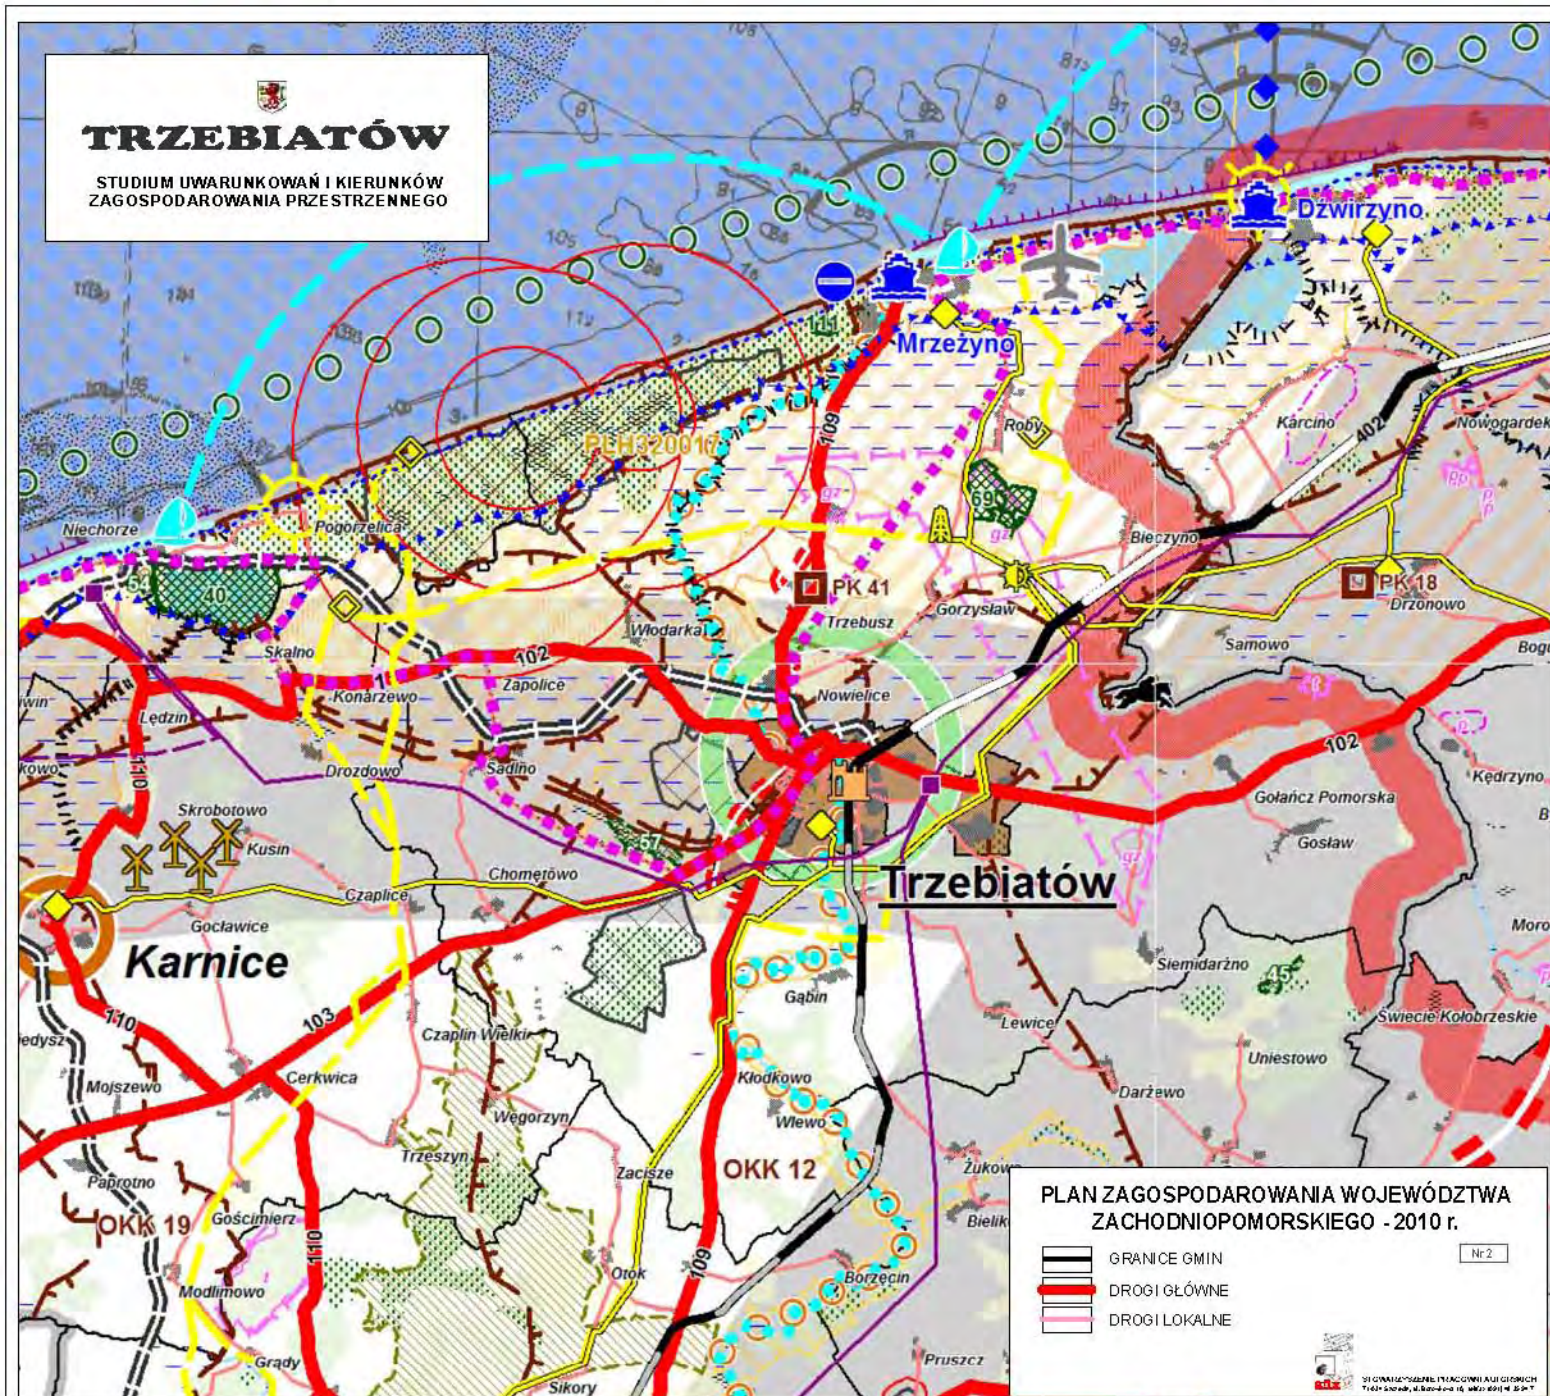

PLAN ZAGOSPODAROWANIA WOJEWÓDZTWA
ZACHODNIOPOMORSKIEGO - 2010 r.

- GRANICE GMIN
- DROGI GŁÓWNE
- DROGI LOKALNE

Nr 2



STOWARZYSZENIE INŻYNIERÓW I ARCHITEKTÓW
PLANOWAĆ I BUDOWAĆ



TRZEBIATÓW

STUDIUM UWARUNKOWAŃ I KIERUNKÓW ZAGOSPODAROWANIA PRZESTRZENNEGO

OZNACZENIA DO ZMIANY STUDIUM

	GRANICA ZMIANY STUDIUM		OBSZARY POTENCJALNEJ LOKALIZACJI ELEKTROWN WATROWYCH ZGODNIE Z OBYWIAZUJĄCYM MPZP
	TERENY ZAPLECZA KOMUNIKACJI LOTNICZEJ		OBSZARY POTENCJALNEJ LOKALIZACJI ELEKTROWN WATROWYCH PO OPRACOWANIU MPZP
	REZERWA TERENU POD ROZWOJ FUNKCJI I KIERUNKÓW		OBSZARY POTENCJALNEJ LOKALIZACJI ELEKTROWN WATROWYCH - LIKwidowane w zmianie Studium
	TERENY DO REKULTYWACJI		GRANICE REZERWATÓW PRZYRODY (stwierd.)
	POLE GAZOWE		STREFA OCHRONY TERENU ZAMKNIĘTOGO - OPAD POCISKÓW
	TRASY ROWEROWE		OBSZARY ZAGROŻENIA WODAMI POWNODZIOWYMI O PRAWDOPODOBIENSTWIE WYSZCZĄCZYM 1%
	MIEDZYNARODOWA TRASA ROWEROWA NR 10 "TRANZYSTYKA"		STREFA PODZIÓRÓW ZALEWOWYCH
	TEREN I OBSZAR GÓRNICZY		GRANICE TERENÓW ZAMKNIĘTYCH
	ODWIERCIENIA GAZOWE EKSPLOATACYJNE		WALY I PRZECIWPÓDWODZIOWE ISTNIEJĄCE
	GRANICA LUDKOWENTOWANEGO ŻŁOŻA SUROWCÓW		PLANOWANY PRZEBIEG ZACHODNIEGO OBIĘŻA TRZEBIATÓWA ZABEZPIECZAJĄCEGO PRZED POWODZIĄ
	GAZOCIĄGI KOPALNIE		REZERWA TERENU POD ROZWOJ SIECI DROGOWEJ
	GRANICE OBSZARÓW NATURA 2000		ZEJŚCIA I ZAJZDY TECHNICZNE NA PLĄZE ZGODNIE Z OBYWIAZUJĄCYM MPZP
	REWITALIZACJA RZEKI REGI		STREFA POTENCJALNEGO ZAGROŻENIA RUCHEM MASOWYM (OSIADANIA, ZSUWY I SPŁYWY ZBOCZOWE)

SYNTEZA KSZTAŁTOWANIA UKŁADU FUNKCJONALNO - PRZESTRZENNEGO


OZNACZENIA:

TERENY MIESZKANIOWE		TERENY NIEUDOWOLANE		OGRAZNIENIA		OGRAZNIENIA	
	TERENY MIESZKANIOWE		TERENY NIEUDOWOLANE		OGRAZNIENIA		OGRAZNIENIA
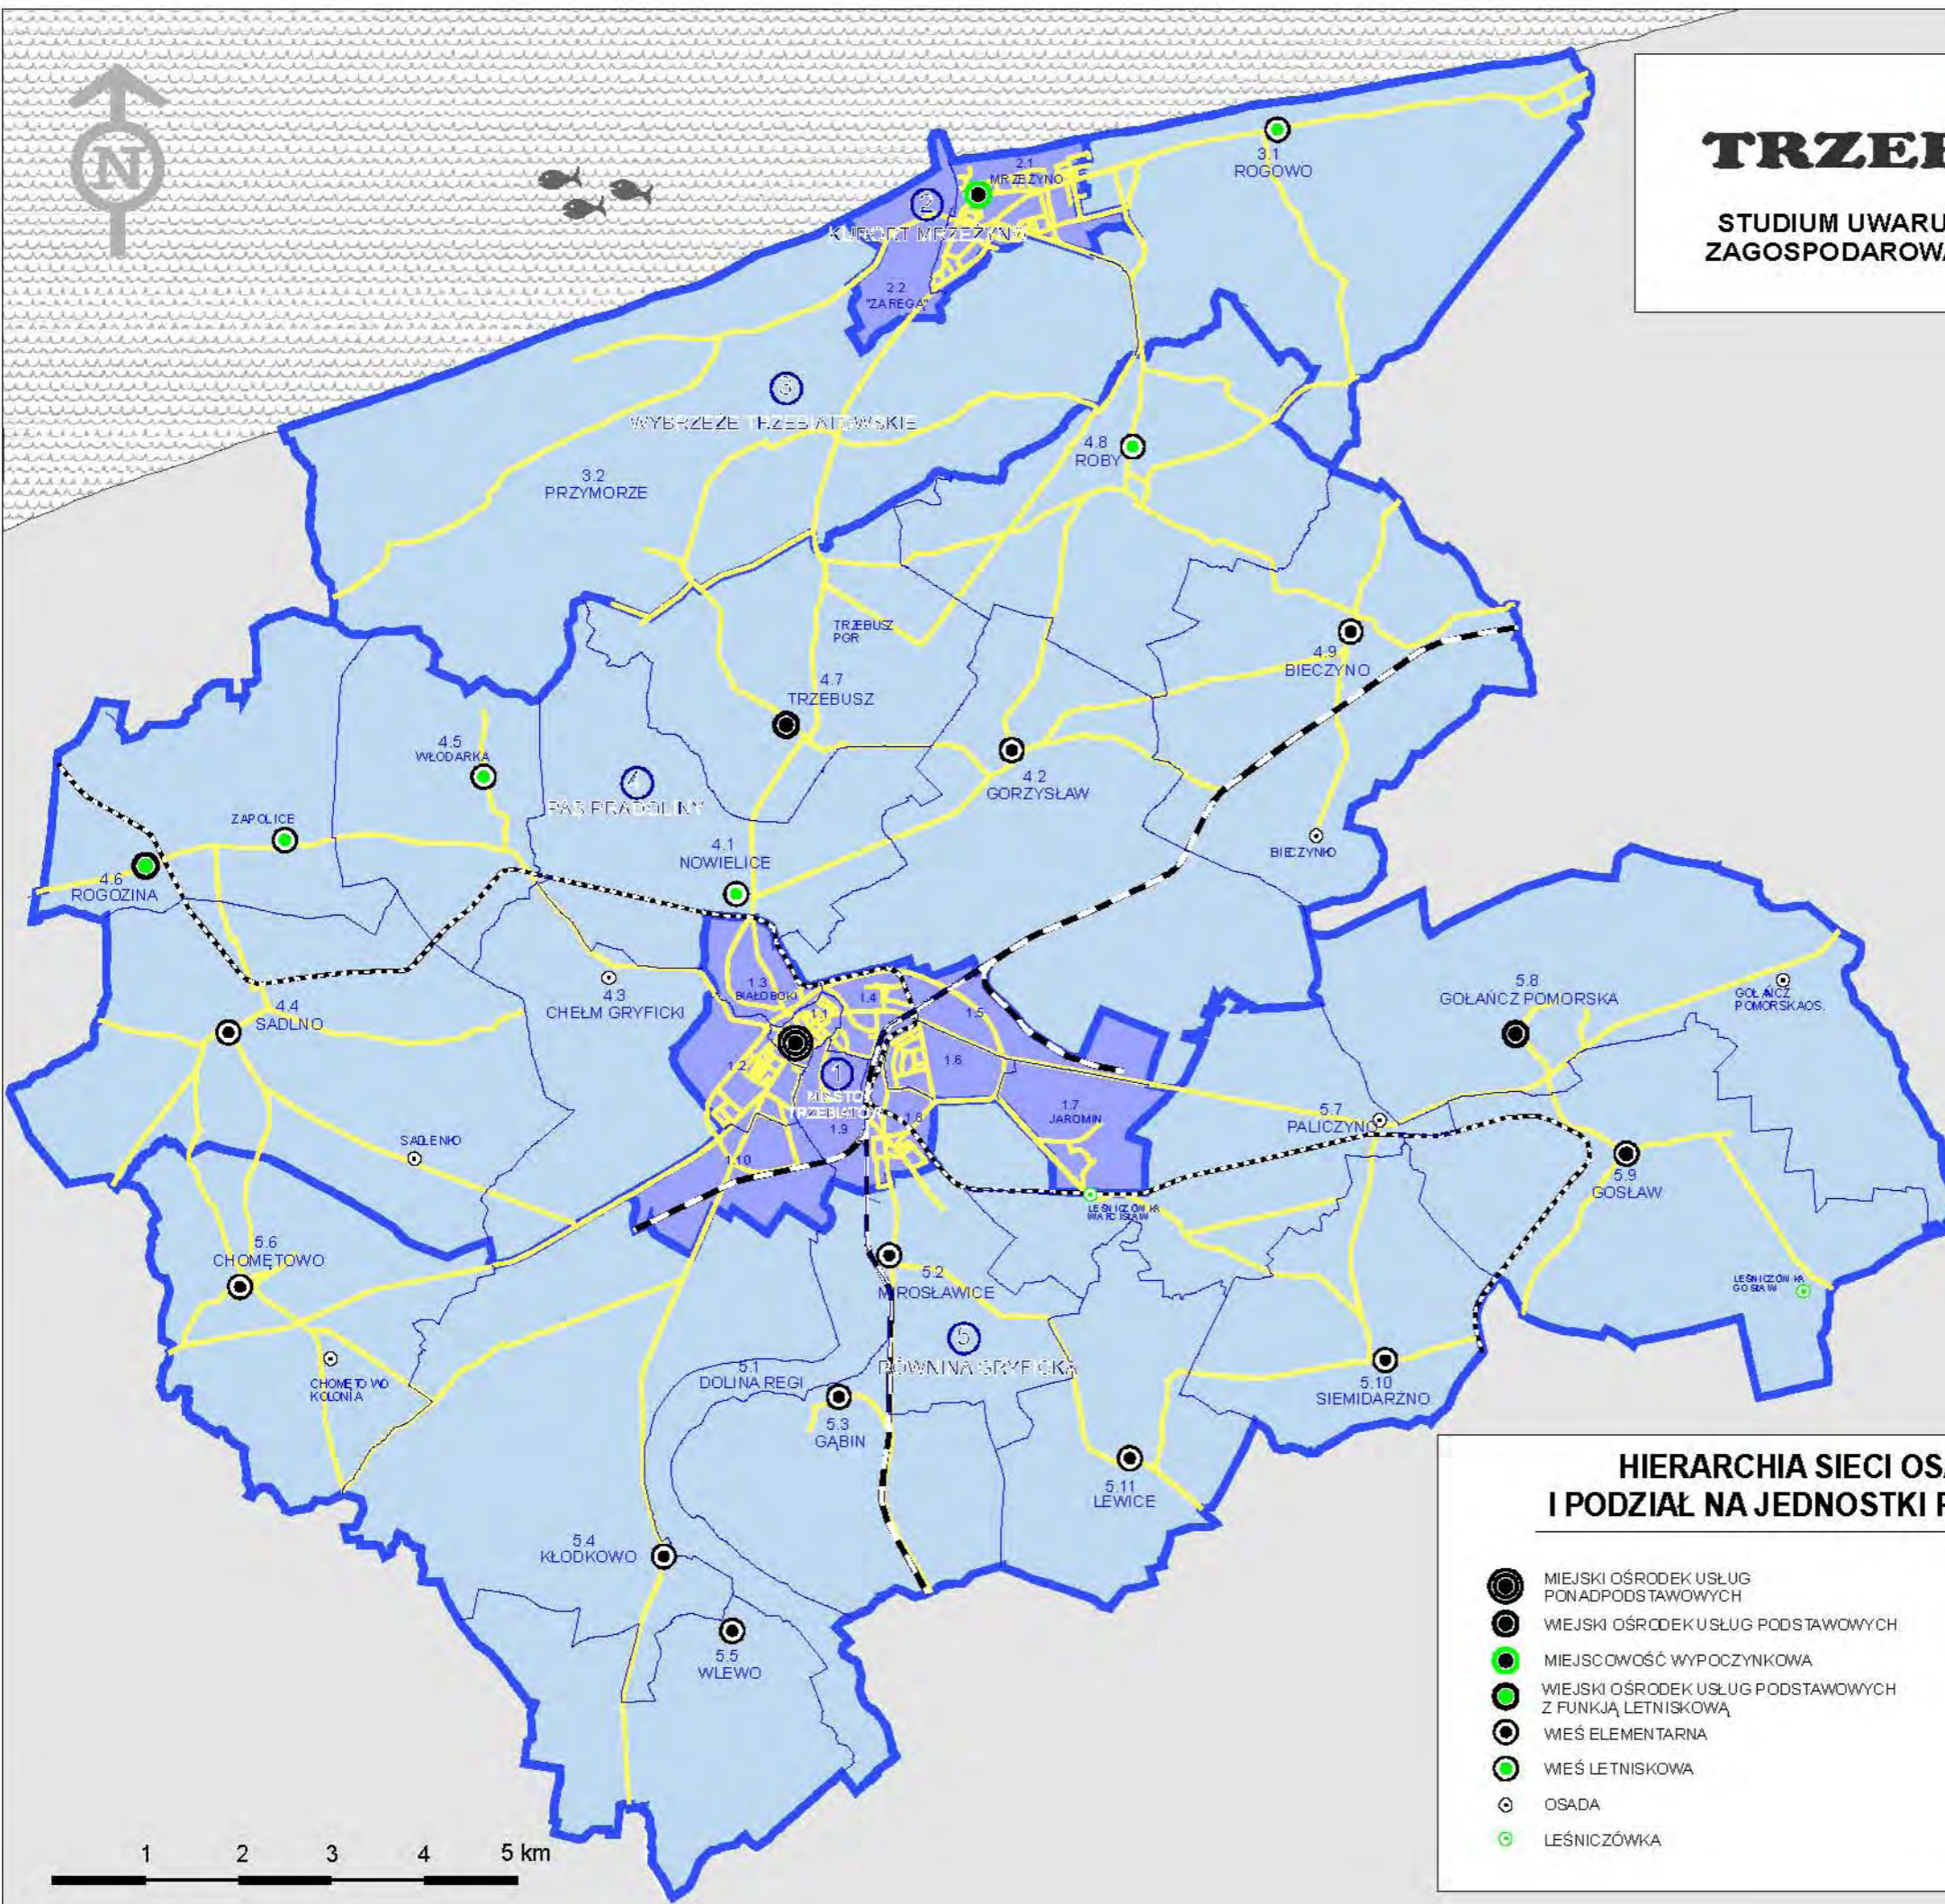

HIERARCHIA SIECI OSADNICZEJ I PODZIAŁ NA JEDNOSTKI PLANISTYCZNE

Nr 4

- MIEJSKI OŚRODEK USŁUG PONADPODSTAWOWYCH
- MIEJSKI OŚRODEK USŁUG PODSTAWOWYCH
- MIEJSCOWOŚĆ WYPOCZYNKOWA
- MIEJSKI OŚRODEK USŁUG PODSTAWOWYCH Z FUNKCJĄ LETNISKOWĄ
- WIEŚ ELEMENTARNA
- WIEŚ LETNISKOWA
- OSADA
- LEŚNICYÓWKA

- GRANICE OBSZARÓW PLANISTYCZNYCH
- GRANICE WYDZIELEŃ WEWNĘTRZNYCH
- WAŻNIEJSZE DROGI
- LINIE KOLEJOWE
- LINIE KOLEJI WĄSKOTOROWEJ




STOWARZYSZENIE PRACOWNIAŃ I USŁUG ARCH.
ul. Słowackiego 10, 82-200 Trzebiatów, tel. 91 822 22 22



TRZEBIATÓW

STUDYUM UWARUNKOWAŃ I KIERUNKÓW
ZAGOSPODAROWANIA PRZESTRZENNEGO

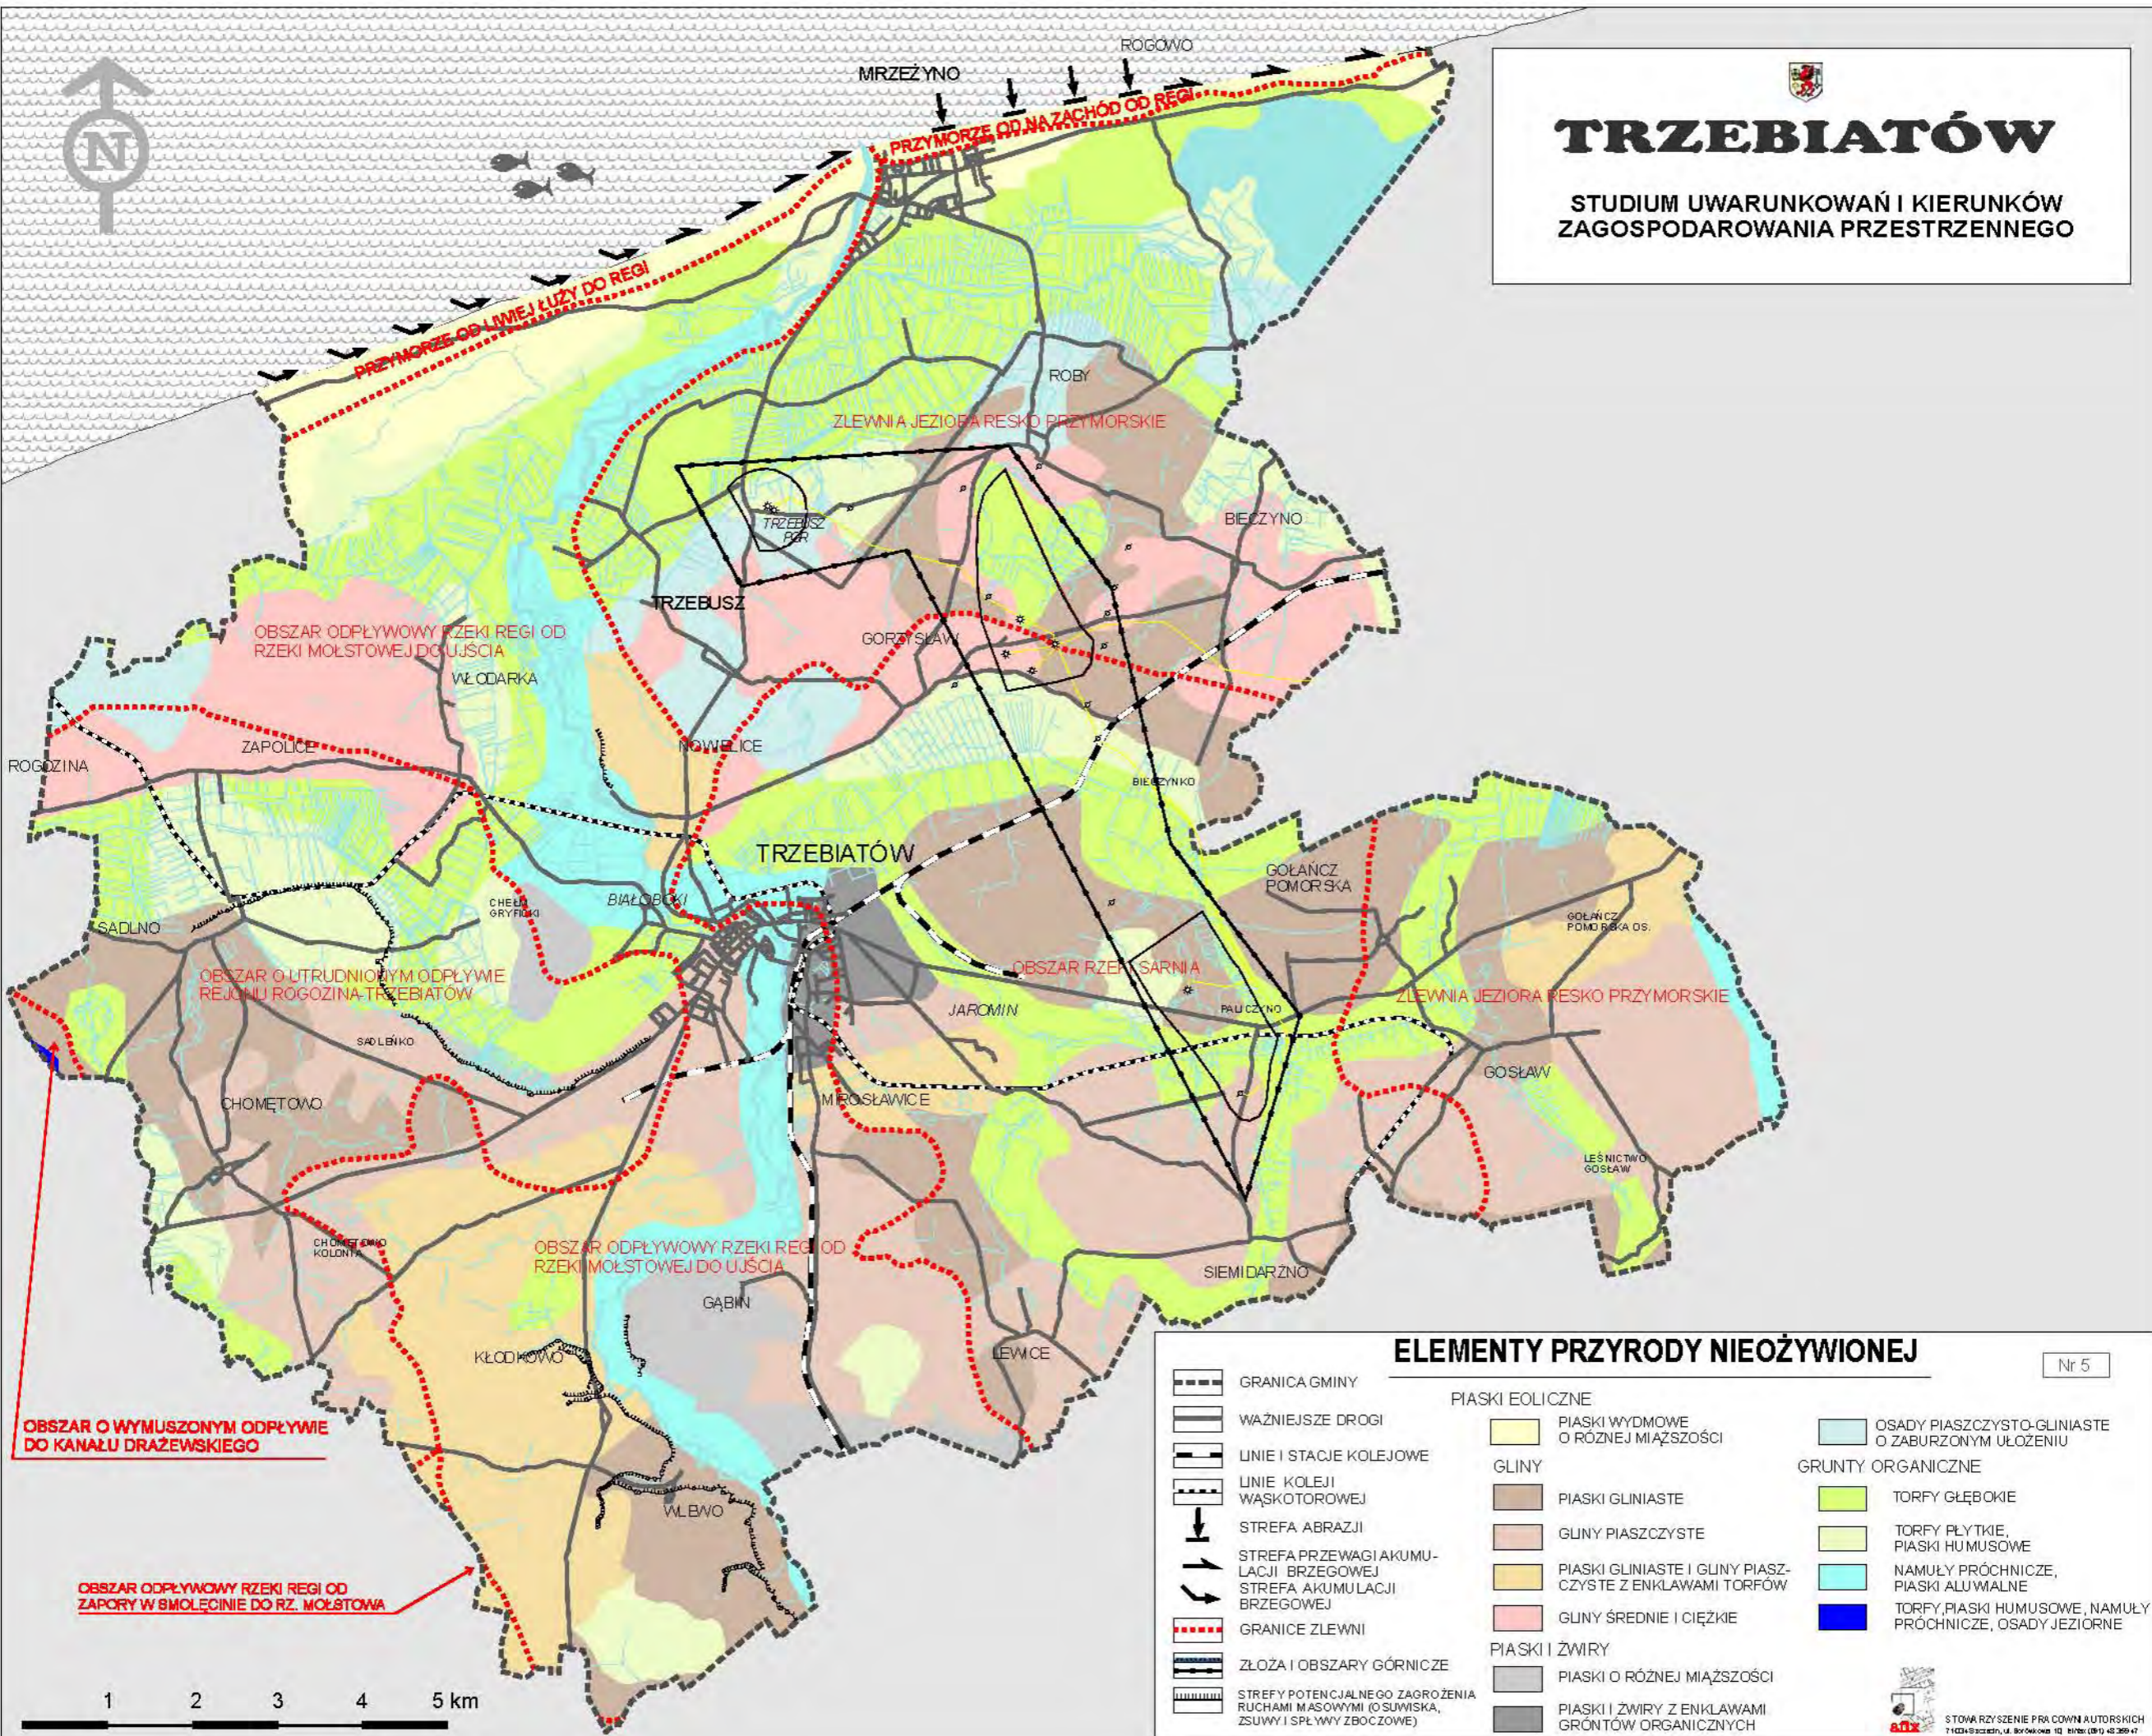

ELEMENTY PRZYRODY NIEOŻYWIONEJ

Nr 5

	GRANICA GMINY		PIASKI EOLICZNE		OSADY PIASZCZYSTO-GLINIASTE O ZABURZONYM UŁOŻENIU
	WAŻNIEJSZE DROGI		GLINY		GRUNTY ORGANICZNE
	LINIE I STACJE KOLEJOWE		PIASKI GLINIASTE		TORFY GŁĘBOKIE
	LINIE KOLEJI WĄSKOTOROWEJ		GLINY PIASZCZyste		TORFY PŁYTKIE, PIASKI HUMUSOWE
	STREFA ABRAZJI		GLINY ŚREDNIE I CIĘŻKIE		NAMUŁY PRÓCHNICZE, PIASKI ALUWIALNE
	STREFA PRZEWAGI AKUMULACJI BRZEGOWEJ		PIASKI I ŻWIRY		TORFY, PIASKI HUMUSOWE, NAMUŁY PRÓCHNICZE, OSADY JEZIORNE
	STREFA AKUMULACJI BRZEGOWEJ		PIASKI O RÓŻNEJ MIĄSZSZOŚCI		
	GRANICE ZLEWNI		PIASKI I ŻWIRY Z ENKLAWAMI GRUNTÓW ORGANICZNYCH		
	ZŁOŻA I OBSZARY GÓRNICZE				
	STREFY POTENCJALNEGO ZAGROŻENIA RUCHAMI MASOWYMI (OSUWISKAMI, ZSUWAMI I SPŁAWY ZBOCZOWE)				




STOWARZYSZENIE PRACOWNIKÓW AUTORSKICH
11-034 Szachy, ul. Bratowska 10, 81-100 Trzebiatów, tel. (091) 48 369 47



TRZEBIATÓW

STUDIUM UWARUNKOWAŃ I KIERUNKÓW
ZAGOSPODAROWANIA PRZESTRZENNEGO

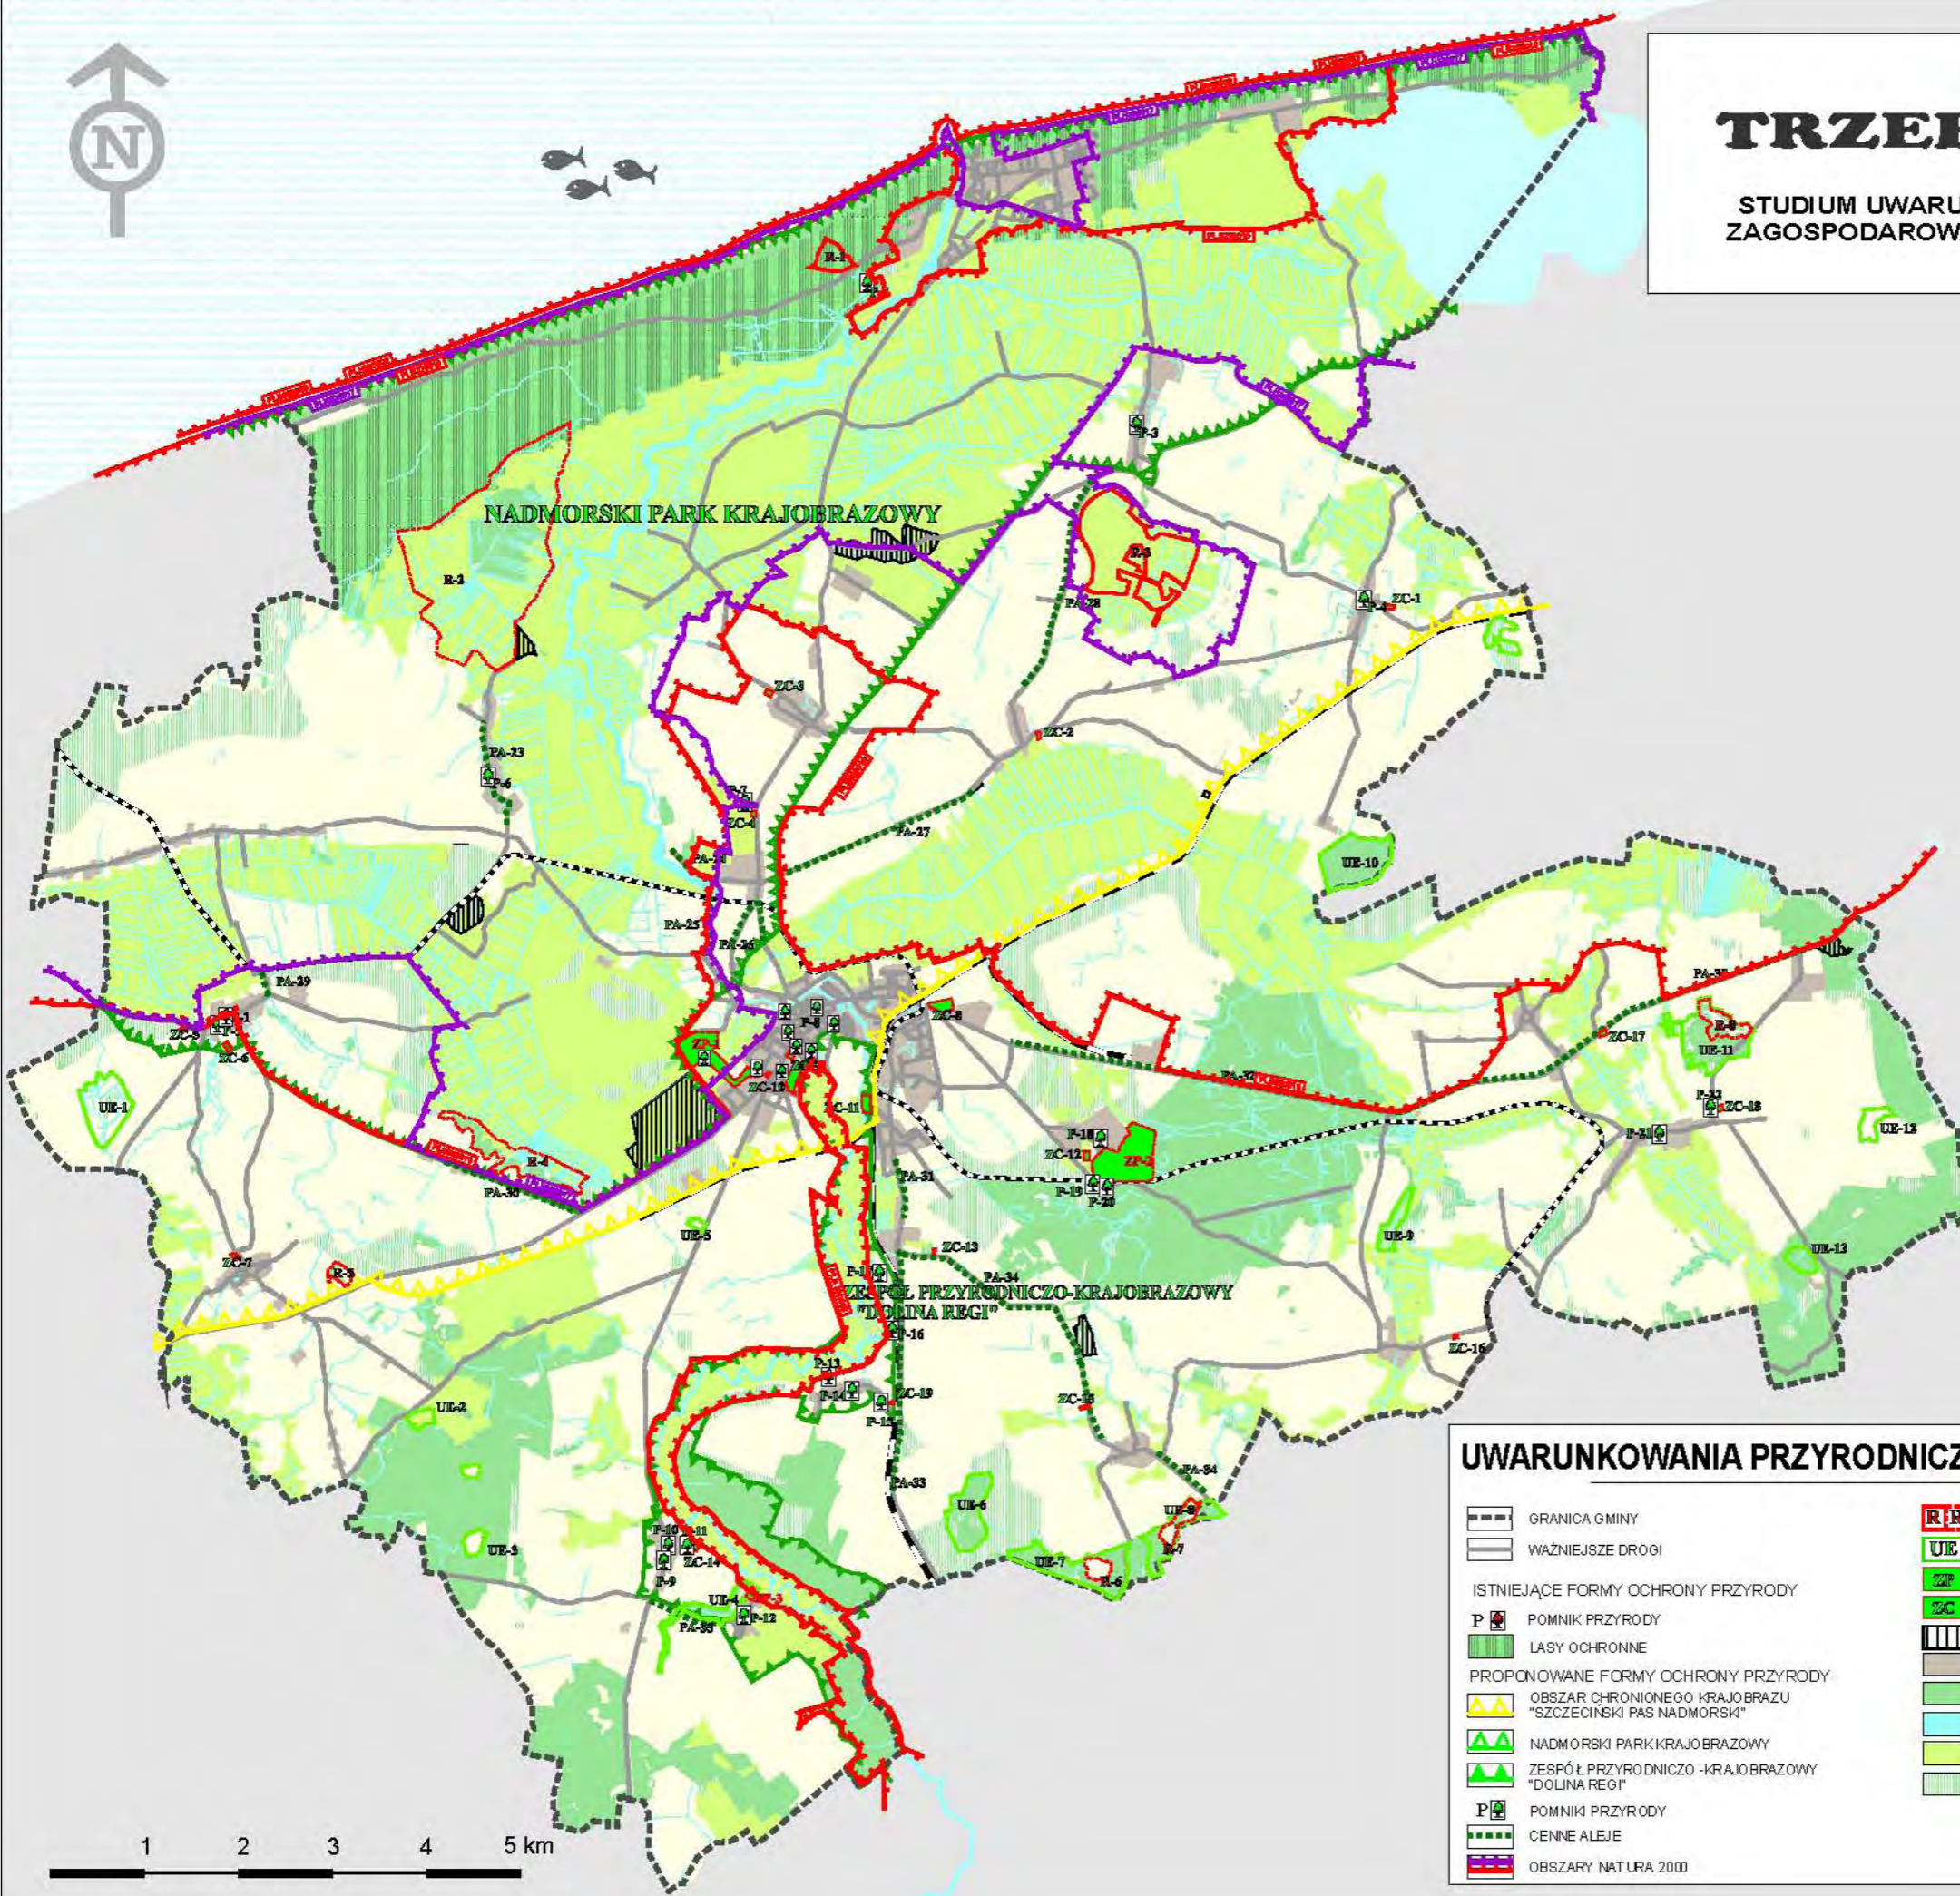

UWARUNKOWANIA PRZYRODNICZE PRZYRODA OŻYWIONA

Nr 6

- GRANICA GMINY
- WAŻNIEJSZE DRÓGI

ISTNIEJĄCE FORMY OCHRONY PRZYRODY

- POMNIK PRZYRODY
- LASY OCHRONNE

PROPONOWANE FORMY OCHRONY PRZYRODY

- OBSZAR CHRONIONEGO KRAJOBRAZU "SZCZECIŃSKI PAS NADMORSKI"
- NADMORSKI PARK KRAJOBRAZOWY
- ZESPÓŁ PRZYRODNICZO-KRAJOBRAZOWY "DOLINA REGI"

- POMNIKI PRZYRODY
- CENNE ALEJE
- OBSZARY NATURA 2000

- REZERWATY PRZYRODY ISTN./PROJ.
- UŻYTKI EKOLOGICZNE

- ZABYTKOWE PARKI
- ZABYTKOWE CMENTARZE
- TERENY ZDEGRADOWANE DO REKULTYWACJI
- TERENY ZABUDOWANE
- LASY
- WODY
- ŁĄKI I PASTWISKA
- TERENY DO ZALESNIENIA

1 2 3 4 5 km




STOWARZYSZENIE PRACOWNI AUTORSKICH
71-034 Szczecin, ul. Rybakowa 10, tel. (91) 45 359 47



TRZEBIATÓW

STUDIUM UWARUNKOWAŃ I KIERUNKÓW
ZAGOSPODAROWANIA PRZESTRZENNEGO

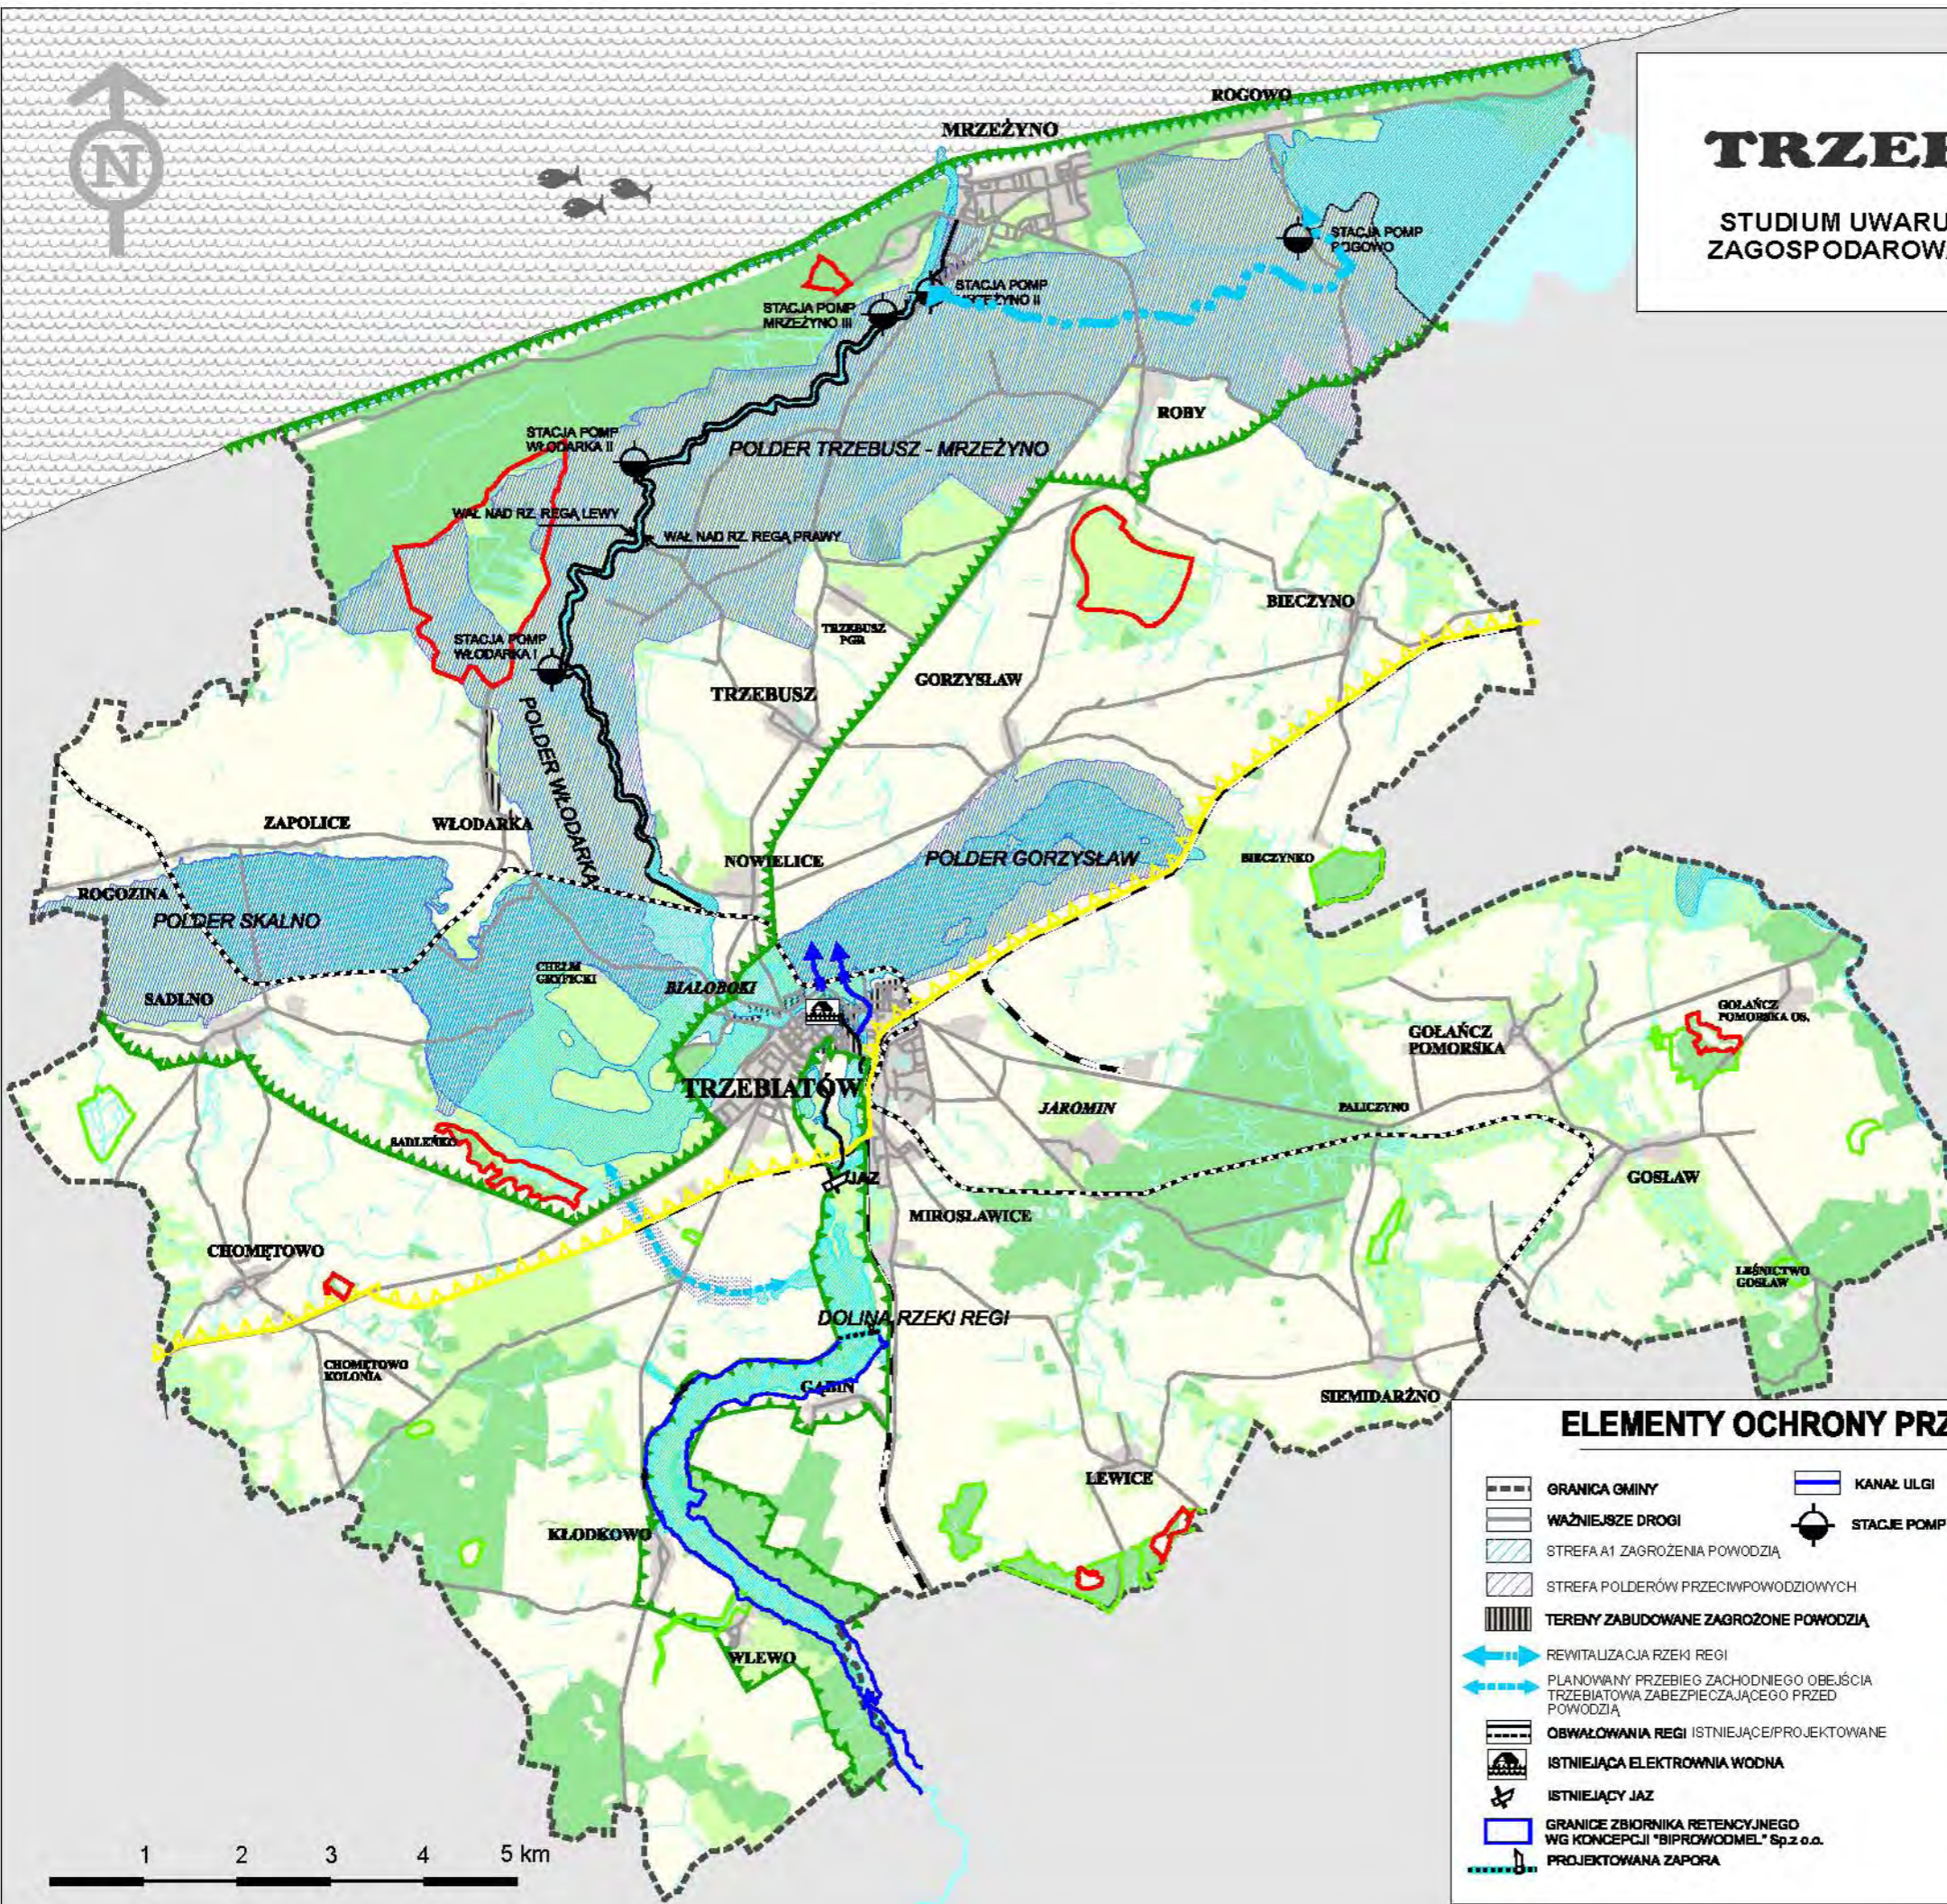

ELEMENTY OCHRONY PRZECIWPOWODZIOWEJ

- | | | | |
|--|-------------|---|------|
| GRANICA GMINY | KANAŁ ULGI | TERENY ZABUDOWANE | |
| WAŻNIEJSZE DROGI | STACJE POMP | LASY | |
| STREFA A1 ZAGROŻENIA POWODZIĄ | | WODY | |
| STREFA POLDERÓW PRZECIWPOWODZIOWYCH | | ŁĄKI I PASTWISKA | |
| TERENY ZABUDOWANE ZAGROŻONE POWODZIĄ | | PROPONOWANE FORMY OCHRONY PRZYRODY | |
| REWITALIZACJA RZĘKI REGI | | OBSZAR CHRONIONEGO KRAJOBRAZU "SZCZECIŃSKI PAS NADMORSKI" | Nr 7 |
| PLANOWANY PRZEBIEG ZACHODNIEGO OBEJŚCIA TRZEBIATÓWA ZABEZPIECZAJĄCEGO PRZED POWODZIĄ | | NADMORSKI PARK KRAJOBRAZOWY | |
| OBWAŁOWANIA REGI ISTNIEJĄCE/PROJEKTOWANE | | ZESPÓŁ PRZYRODNICZO-KRAJOBRAZOWY "DOLINA REGI" | |
| ISTNIEJĄCA ELEKTROWNIA WODNA | | REZERWATY PRZYRODY | |
| ISTNIEJĄCY JAZ | | UŻYTKI EKOLOGICZNE | |
| GRANICE ZBIORNIKA RETENCYJNEGO WG KONCEPCJI "BIPROWOJME" Sp. z o.o. | | * OKREŚLONE W PRZYBLIŻENIU NA PODSTAWIE STANU ZE STYCZNIA I LUTEGO 2002 | |
| PROJEKTOWANA ZAPORA | | | |

1 2 3 4 5 km



STOWARZYSZENIE PRACOWNI AUTORSKICH
11-033 Staszyn, ul. Borkowa 10, 81-800 Staszyn, tel. 45 359 41




MRZEŻYNO

ROGÓWO



TRZEBIATÓW

STUDIUM UWARUNKWAŃ I KIERUNKÓW
ZAGOSPODAROWANIA PRZESTRZENNEGO

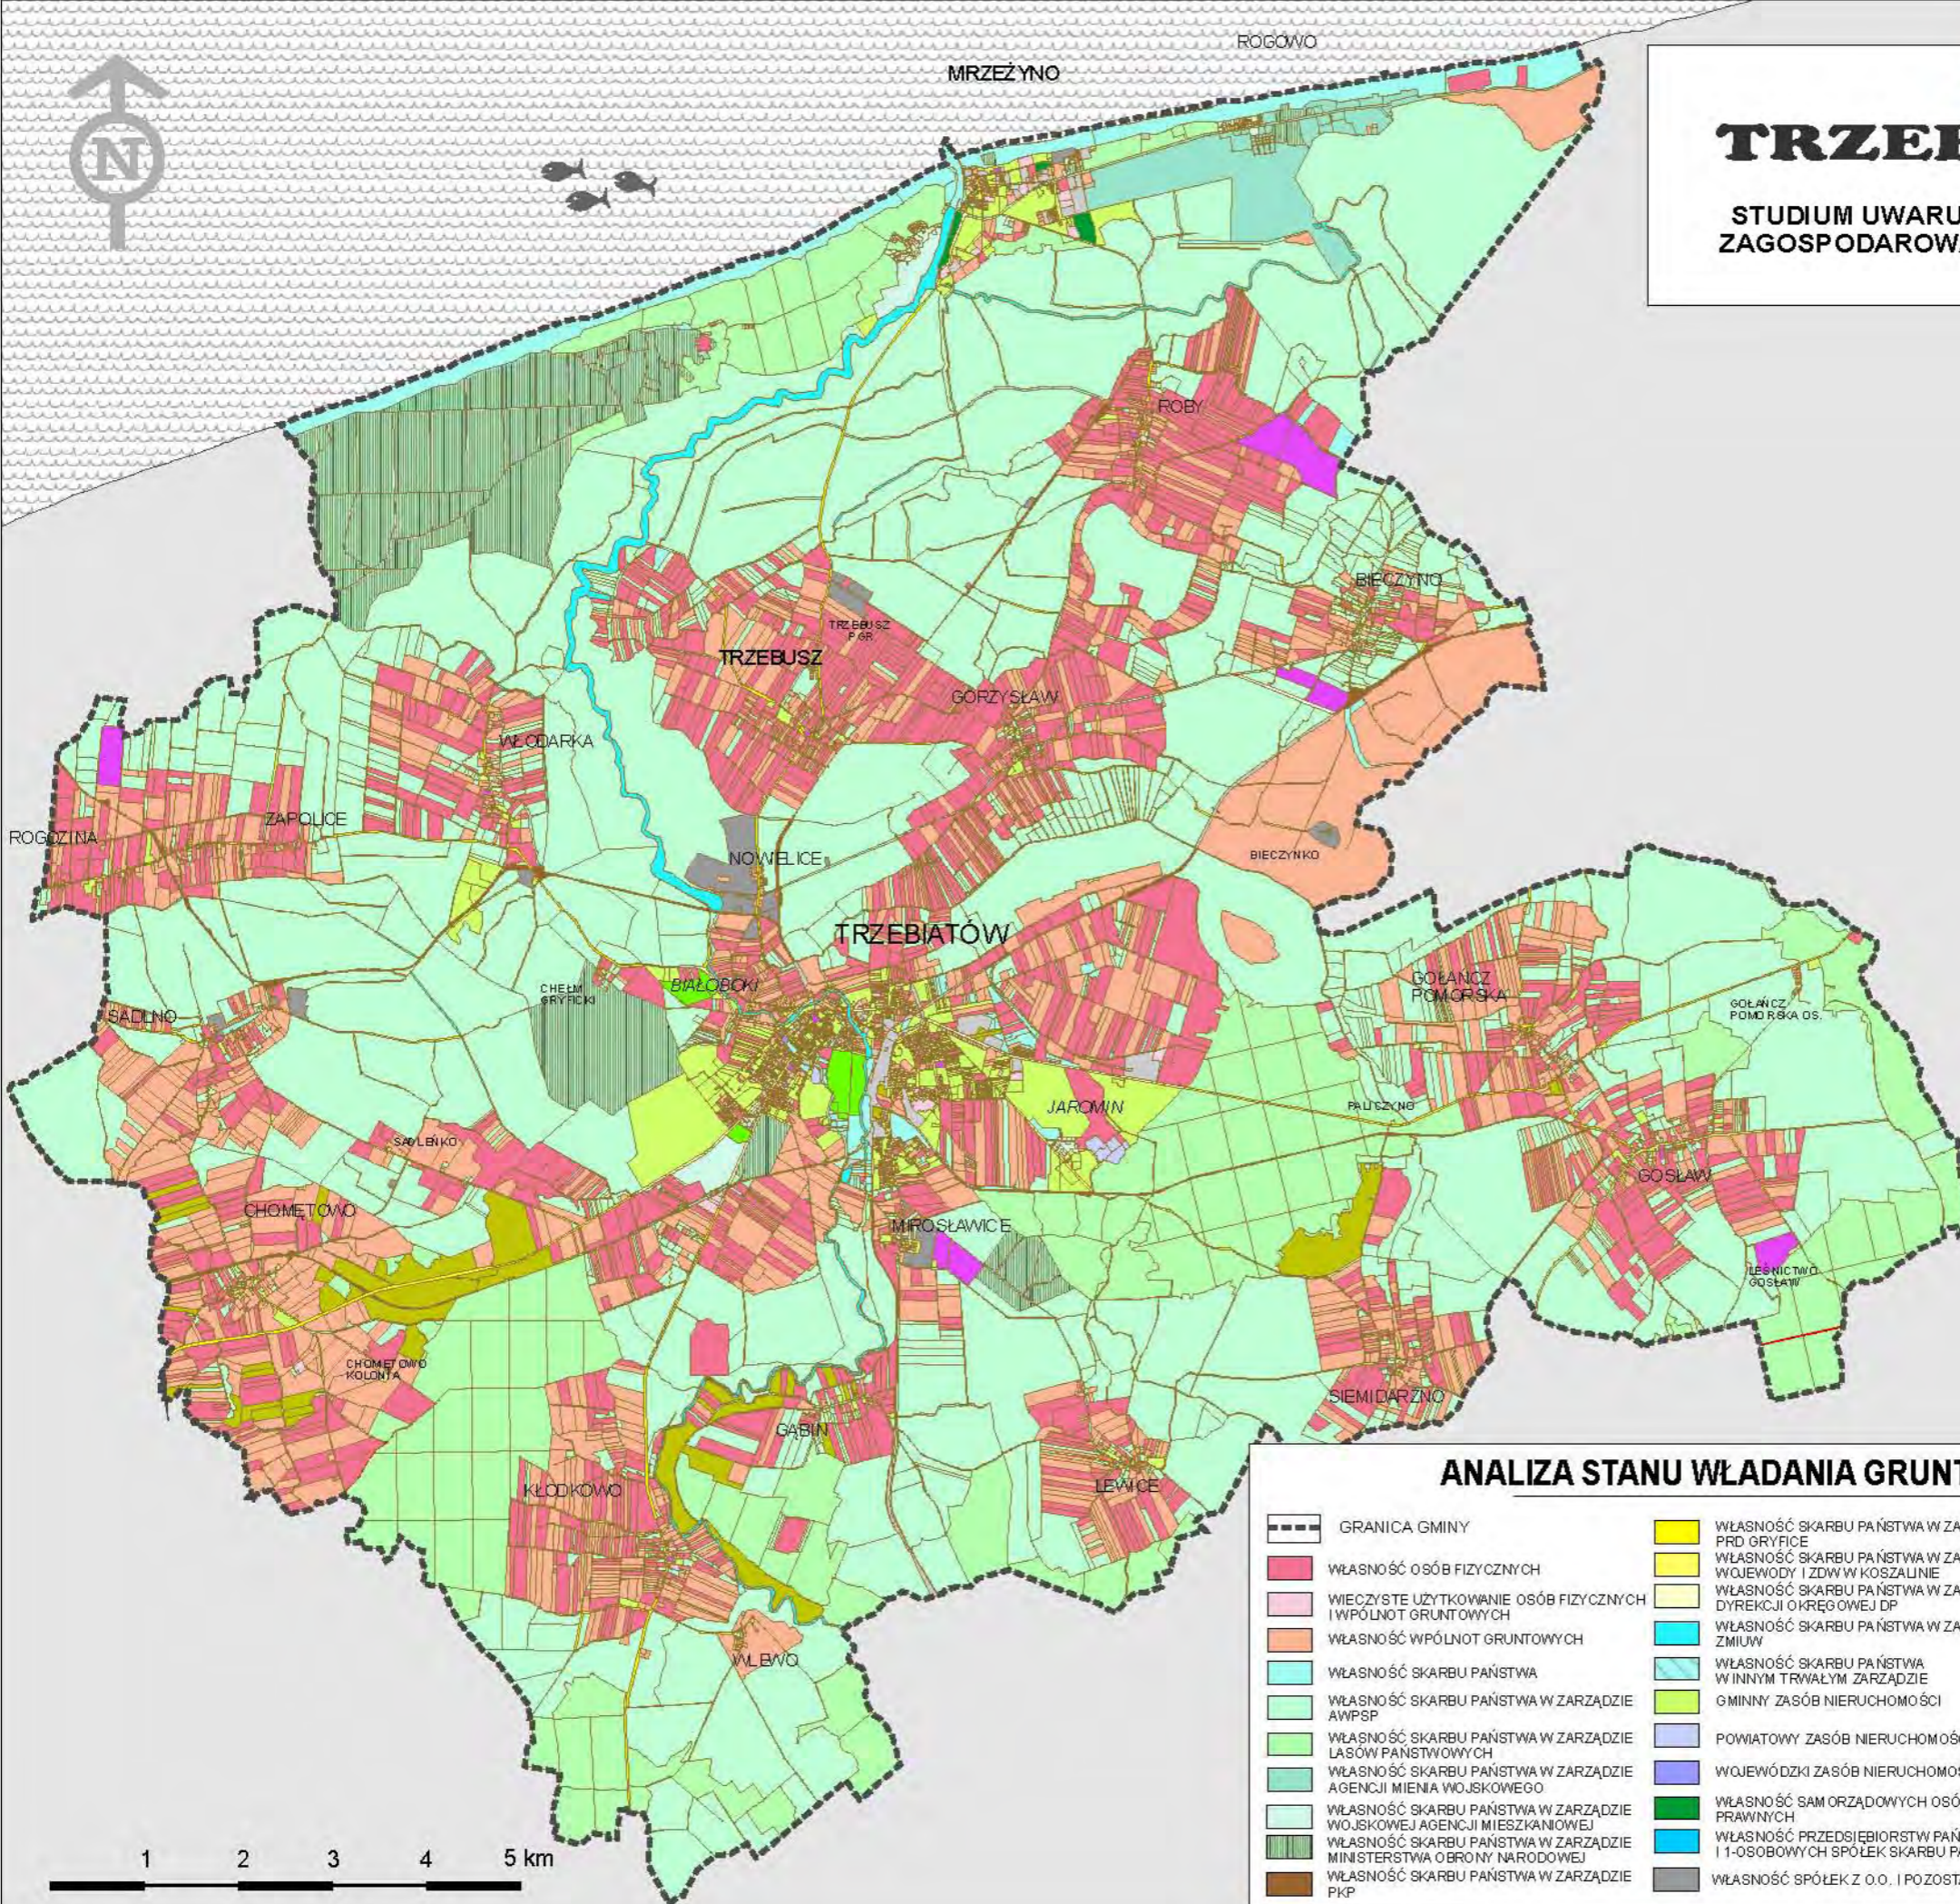

ANALIZA STANU WŁADANIA GRUNTAMI W GMINIE

Nr 9

	GRANICA GMINY		WŁASNOŚĆ SKARBU PAŃSTWA W ZARZĄDZIE PRD GRZYFICE		WIECZYSTE UŻYTKOWANIE OSÓB PRAWNYCH
	WŁASNOŚĆ OSÓB FIZYCZNYCH		WŁASNOŚĆ SKARBU PAŃSTWA W ZARZĄDZIE WOJEWODY I ZDW W KOSZALINIE		UŻYTKOWANIE WIECZYSTE I WŁASNOŚĆ SPÓŁDZIELNI MIESZKANIOWYCH
	WIECZYSTE UŻYTKOWANIE OSÓB FIZYCZNYCH I WSPÓLNOT GRUNTOWYCH		WŁASNOŚĆ SKARBU PAŃSTWA W ZARZĄDZIE DYREKCJI OKRĘGOWEJ DP		WŁASNOŚĆ SPÓŁDZIELNI ROLNICZYCH
	WŁASNOŚĆ WSPÓLNOT GRUNTOWYCH		WŁASNOŚĆ SKARBU PAŃSTWA W ZARZĄDZIE ZMIUW		UŻYTKOWANIE WIECZYSTE I WŁASNOŚĆ PZD
	WŁASNOŚĆ SKARBU PAŃSTWA		WŁASNOŚĆ SKARBU PAŃSTWA W INNYM TRWAŁYM ZARZĄDZIE		WŁASNOŚĆ KOŚCIOŁÓW I ZWIĄZKÓW WYZNANIOWYCH
	WŁASNOŚĆ SKARBU PAŃSTWA W ZARZĄDZIE AWPSP		GMINNY ZASÓB NIERUCHOMOŚCI		
	WŁASNOŚĆ SKARBU PAŃSTWA W ZARZĄDZIE LASÓW PAŃSTWOWYCH		POWIATOWY ZASÓB NIERUCHOMOŚCI		
	WŁASNOŚĆ SKARBU PAŃSTWA W ZARZĄDZIE AGENCJI MIENIA WOJSKOWEGO		WOJEWÓDZKI ZASÓB NIERUCHOMOŚCI		
	WŁASNOŚĆ SKARBU PAŃSTWA W ZARZĄDZIE WOJSKOWEJ AGENCJI MIESZKANIOWEJ		WŁASNOŚĆ SAM ORZĄDOWYCH OSÓB PRAWNYCH		
	WŁASNOŚĆ SKARBU PAŃSTWA W ZARZĄDZIE MINISTERSTWA OBRONY NARODOWEJ		WŁASNOŚĆ PRZEDSIĘBIORSTW PAŃSTW. I 1-OSOBOWYCH SPÓŁEK SKARBU PAŃSTWA		
	WŁASNOŚĆ SKARBU PAŃSTWA W ZARZĄDZIE PKP		WŁASNOŚĆ SPÓŁEK Z O.O. I POZOSTAŁA WŁASNOŚĆ		

1 2 3 4 5 km




STOWARZYSZENIE PRACOWNI AUTORSKICH
71-033 Szczecin, ul. Borowska 10, tel. (91) 42399-47



TRZEBIATÓW

STUDIUM UWARUNKOWAŃ I KIERUNKÓW
ZAGOSPODAROWANIA PRZESTRZENNEGO

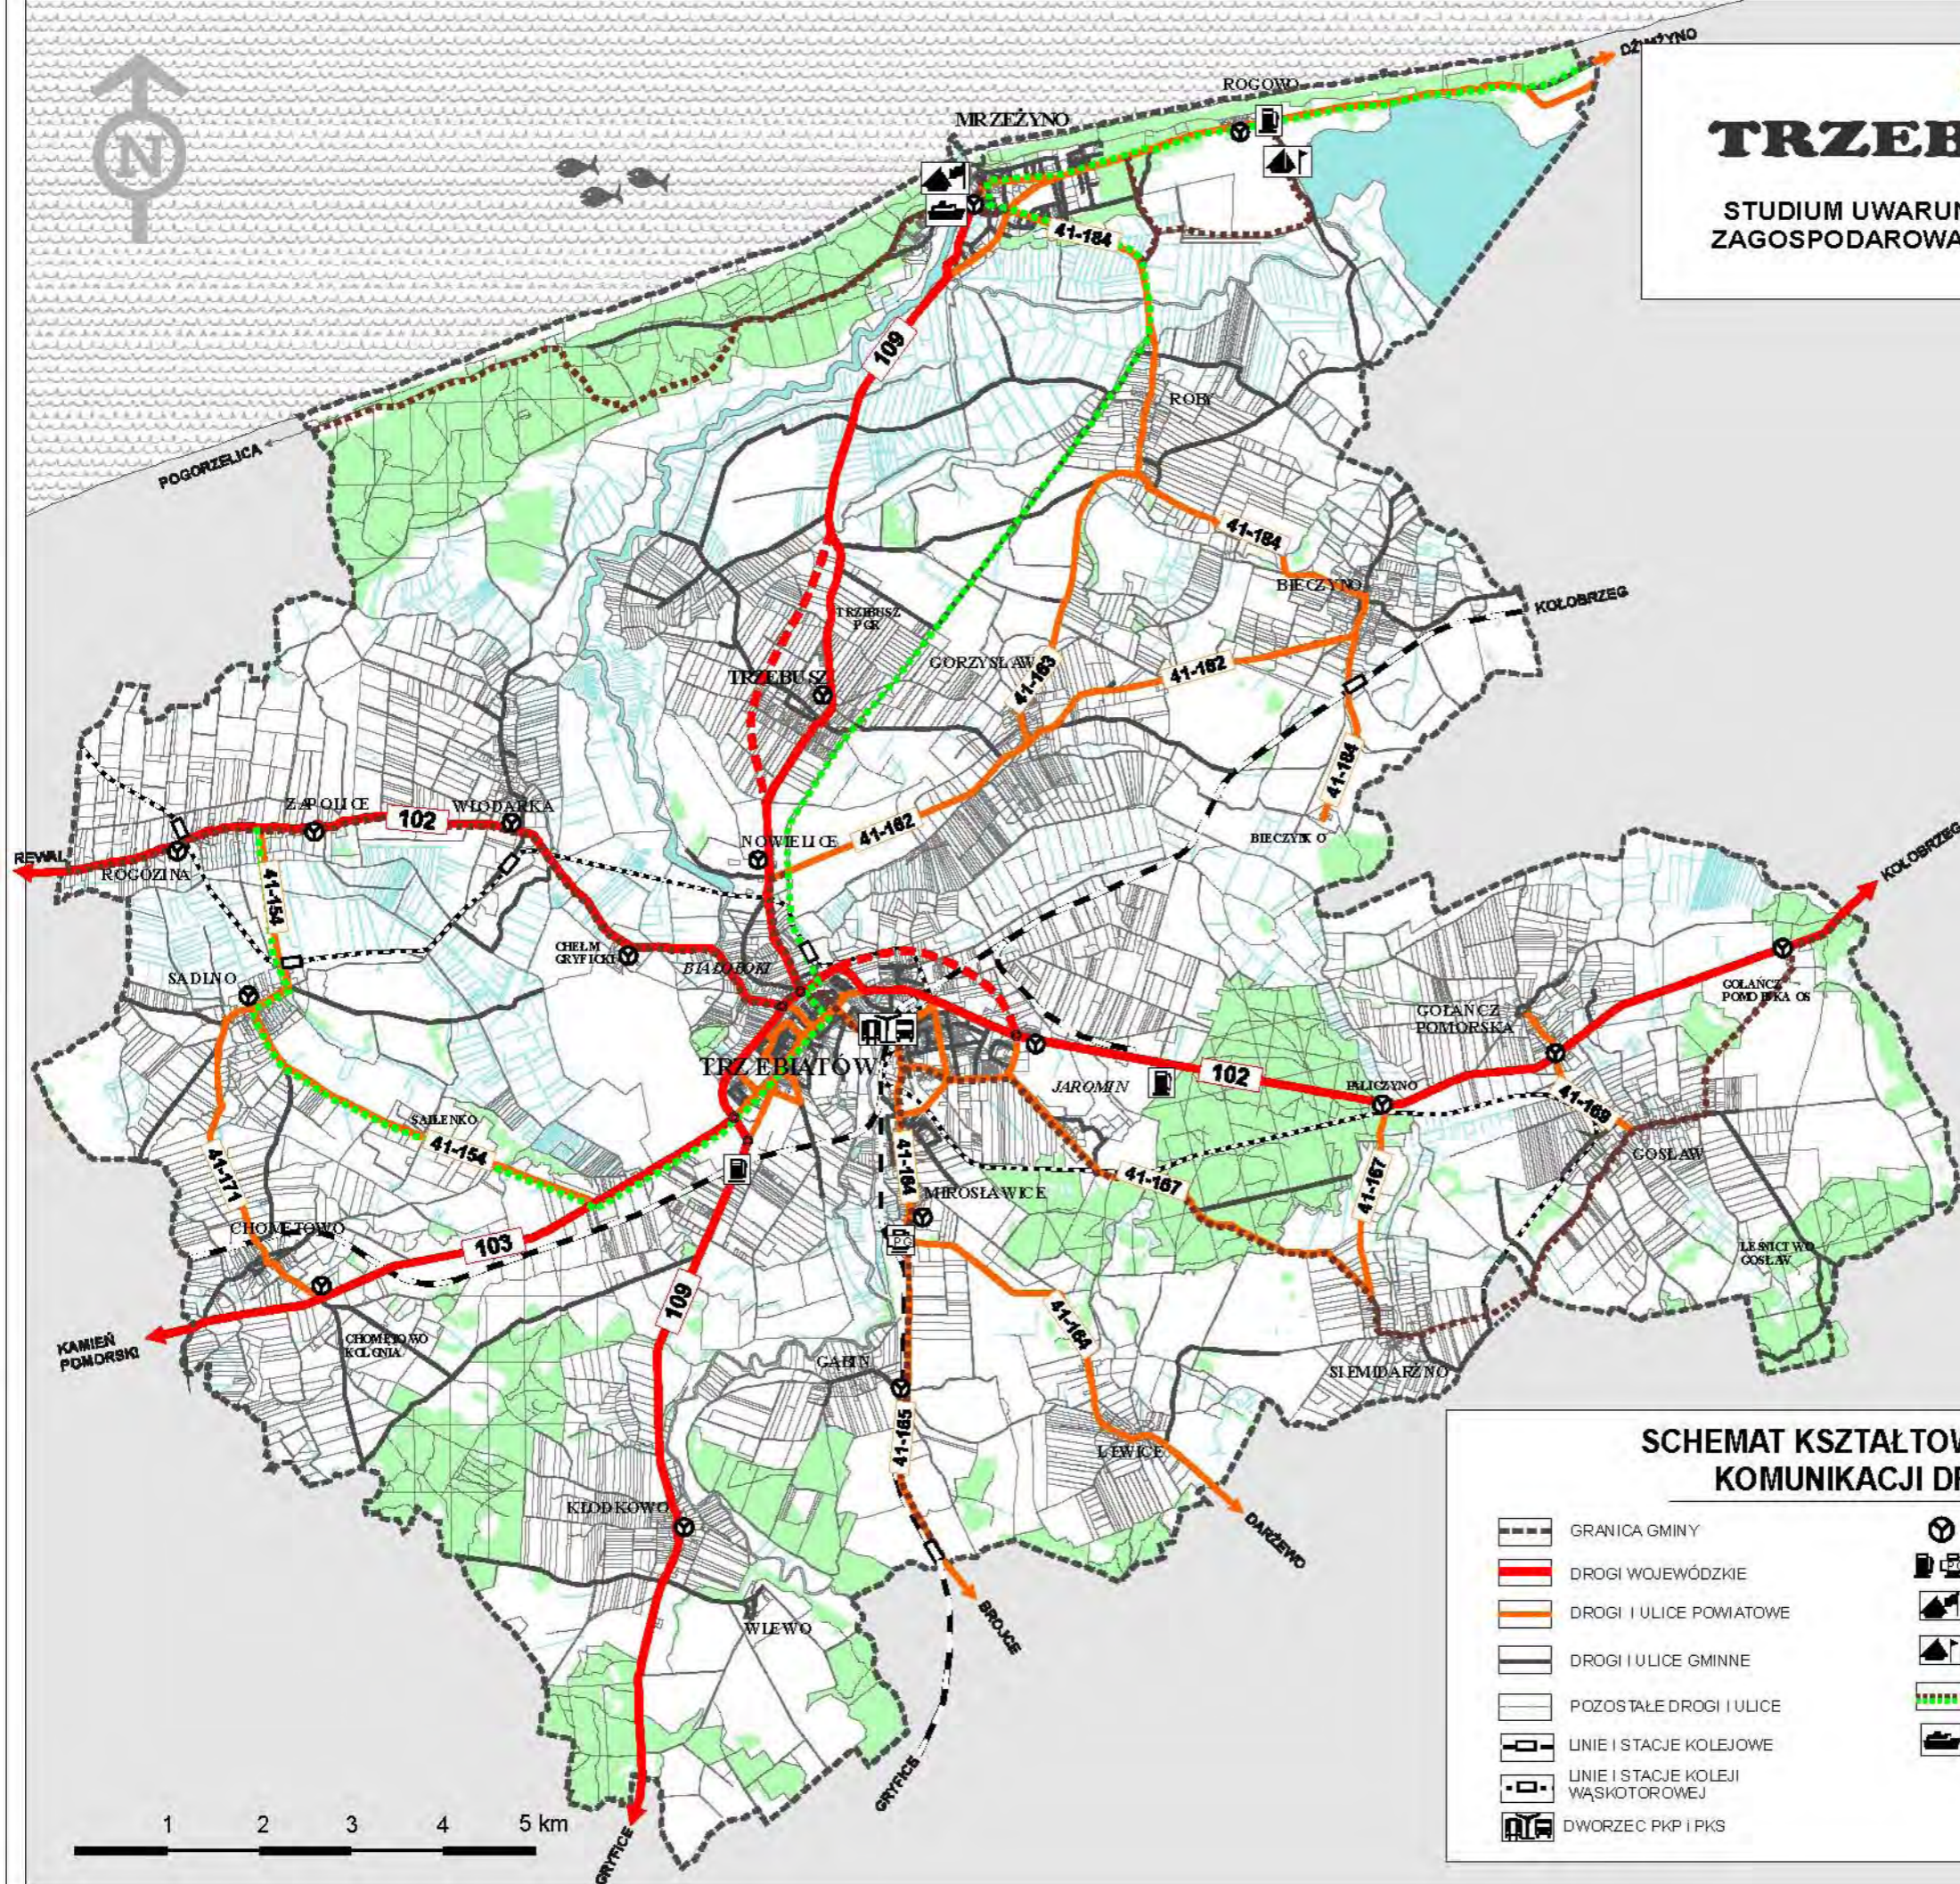

SCHEMAT KSZTAŁTOWANIA UKŁADU KOMUNIKACJI DROGOWEJ

Nr 10

- | | |
|---------------------------------------|-------------------------------|
| GRANICA GMINY | PRZYSTANKI PKS |
| DROGI WOJEWÓDZKIE | STACJE BENZYNOWE, AUTOGAZ |
| DROGI I ULICE POWIATOWE | PORT JACHTOWY MRZEŻYNO |
| DROGI I ULICE GMINNE | PRZYSTAŃ JACHTOWA ROGOWO |
| POZOSTAŁE DROGI I ULICE | WAŻNIEJSZE TRASY ROWEROWE |
| LINIE I STACJE KOLEJOWE | PRZYSTAŃ ŻEGLUGI PASAŻERSKIEJ |
| LINIE I STACJE KOLEJI
WĄSKOTOROWEJ | |
| DWORZEC PKP I PKS | |



STOWARZYSZENIE PRACOWNIA AUTORSKA
11-024 Szczecin, ul. Bohdanów 10, tel. 71 222 11 11, fax 71 222 11 12



STUDIUM UWARUNKOWAŃ I KIERUNKÓW ZAGOSPODAROWANIA PRZESTRZENNEGO




- | | | | | | |
|--|--|--|---|--|---|
| | GRANICA GMINY | | PROJEKTOWANY TERMINAL GAZOWY | | INDYWIDUALNE OCZYSZCZALNIE ŚCIEKÓW |
| | WAZNIEJSZE DRUGI | | PROJEKTOWANY ZEŚPIÓŁ ZAPOROWO-LIPISTOWY | | GRANICA PASA TECHNICZNEGO WYBRZEŻA |
| | TERENY ZABUDOWANE | | PROJEKTOWANY WĘZŁ GAZOWY | | GRANICA PASA OCHRONY WYBRZEŻA |
| | KOLEJ REGULARNA I WĄSKOTOROWA | | ŁUĆCIA WODY | | ELEKTROWNIA WODNA |
| | SIĘĆ ENERG. WYSOKIEGO NAPIĘCIA | | STACJA WODOCIĄGOWA | | GŁÓWNE POPRÓWNIENIE ŚCIEKÓW |
| | SIĘĆ ENERG. ŚREDNIEGO NAPIĘCIA | | ZABIEGI OBLUGI WŁÓC WODY | | STACJA POMP |
| | GAZOCIĄG WYSOKIEGO CIŚNIENIA | | STREFY OCHRONY WJĘCIA WODY:
BEZPOŚREDNIA I POŚREDNIA | | |
| | GAZOCIĄG ŚREDNIEGO CIŚNIENIA | | PROJEKTOWANE ZABIEGI OBLUGI SIĘCI
KANALIZACYJNEJ | | |
| | PROJEKTOWANY GAZOCIĄG
WYSOKIEGO CIŚNIENIA | | GMINNA OCZYSZCZALNIA ŚCIEKÓW | | |
| | STACJE REDUKCYJNO POMIAROWE | | LOKALNE OCZYSZCZALNIE ŚCIEKÓW | | |
| | | | KIERUNKI ODPROWADZENIA ŚCIEKÓW | | STACJA DZIAŁANIEN DRACIUM AUTODIAGNOSTYKI |

Nr 11



TRZEBIATÓW

STUDIUM UWARUNKOWAŃ I KIERUNKÓW
ZAGOSPODAROWANIA PRZESTRZENNEGO

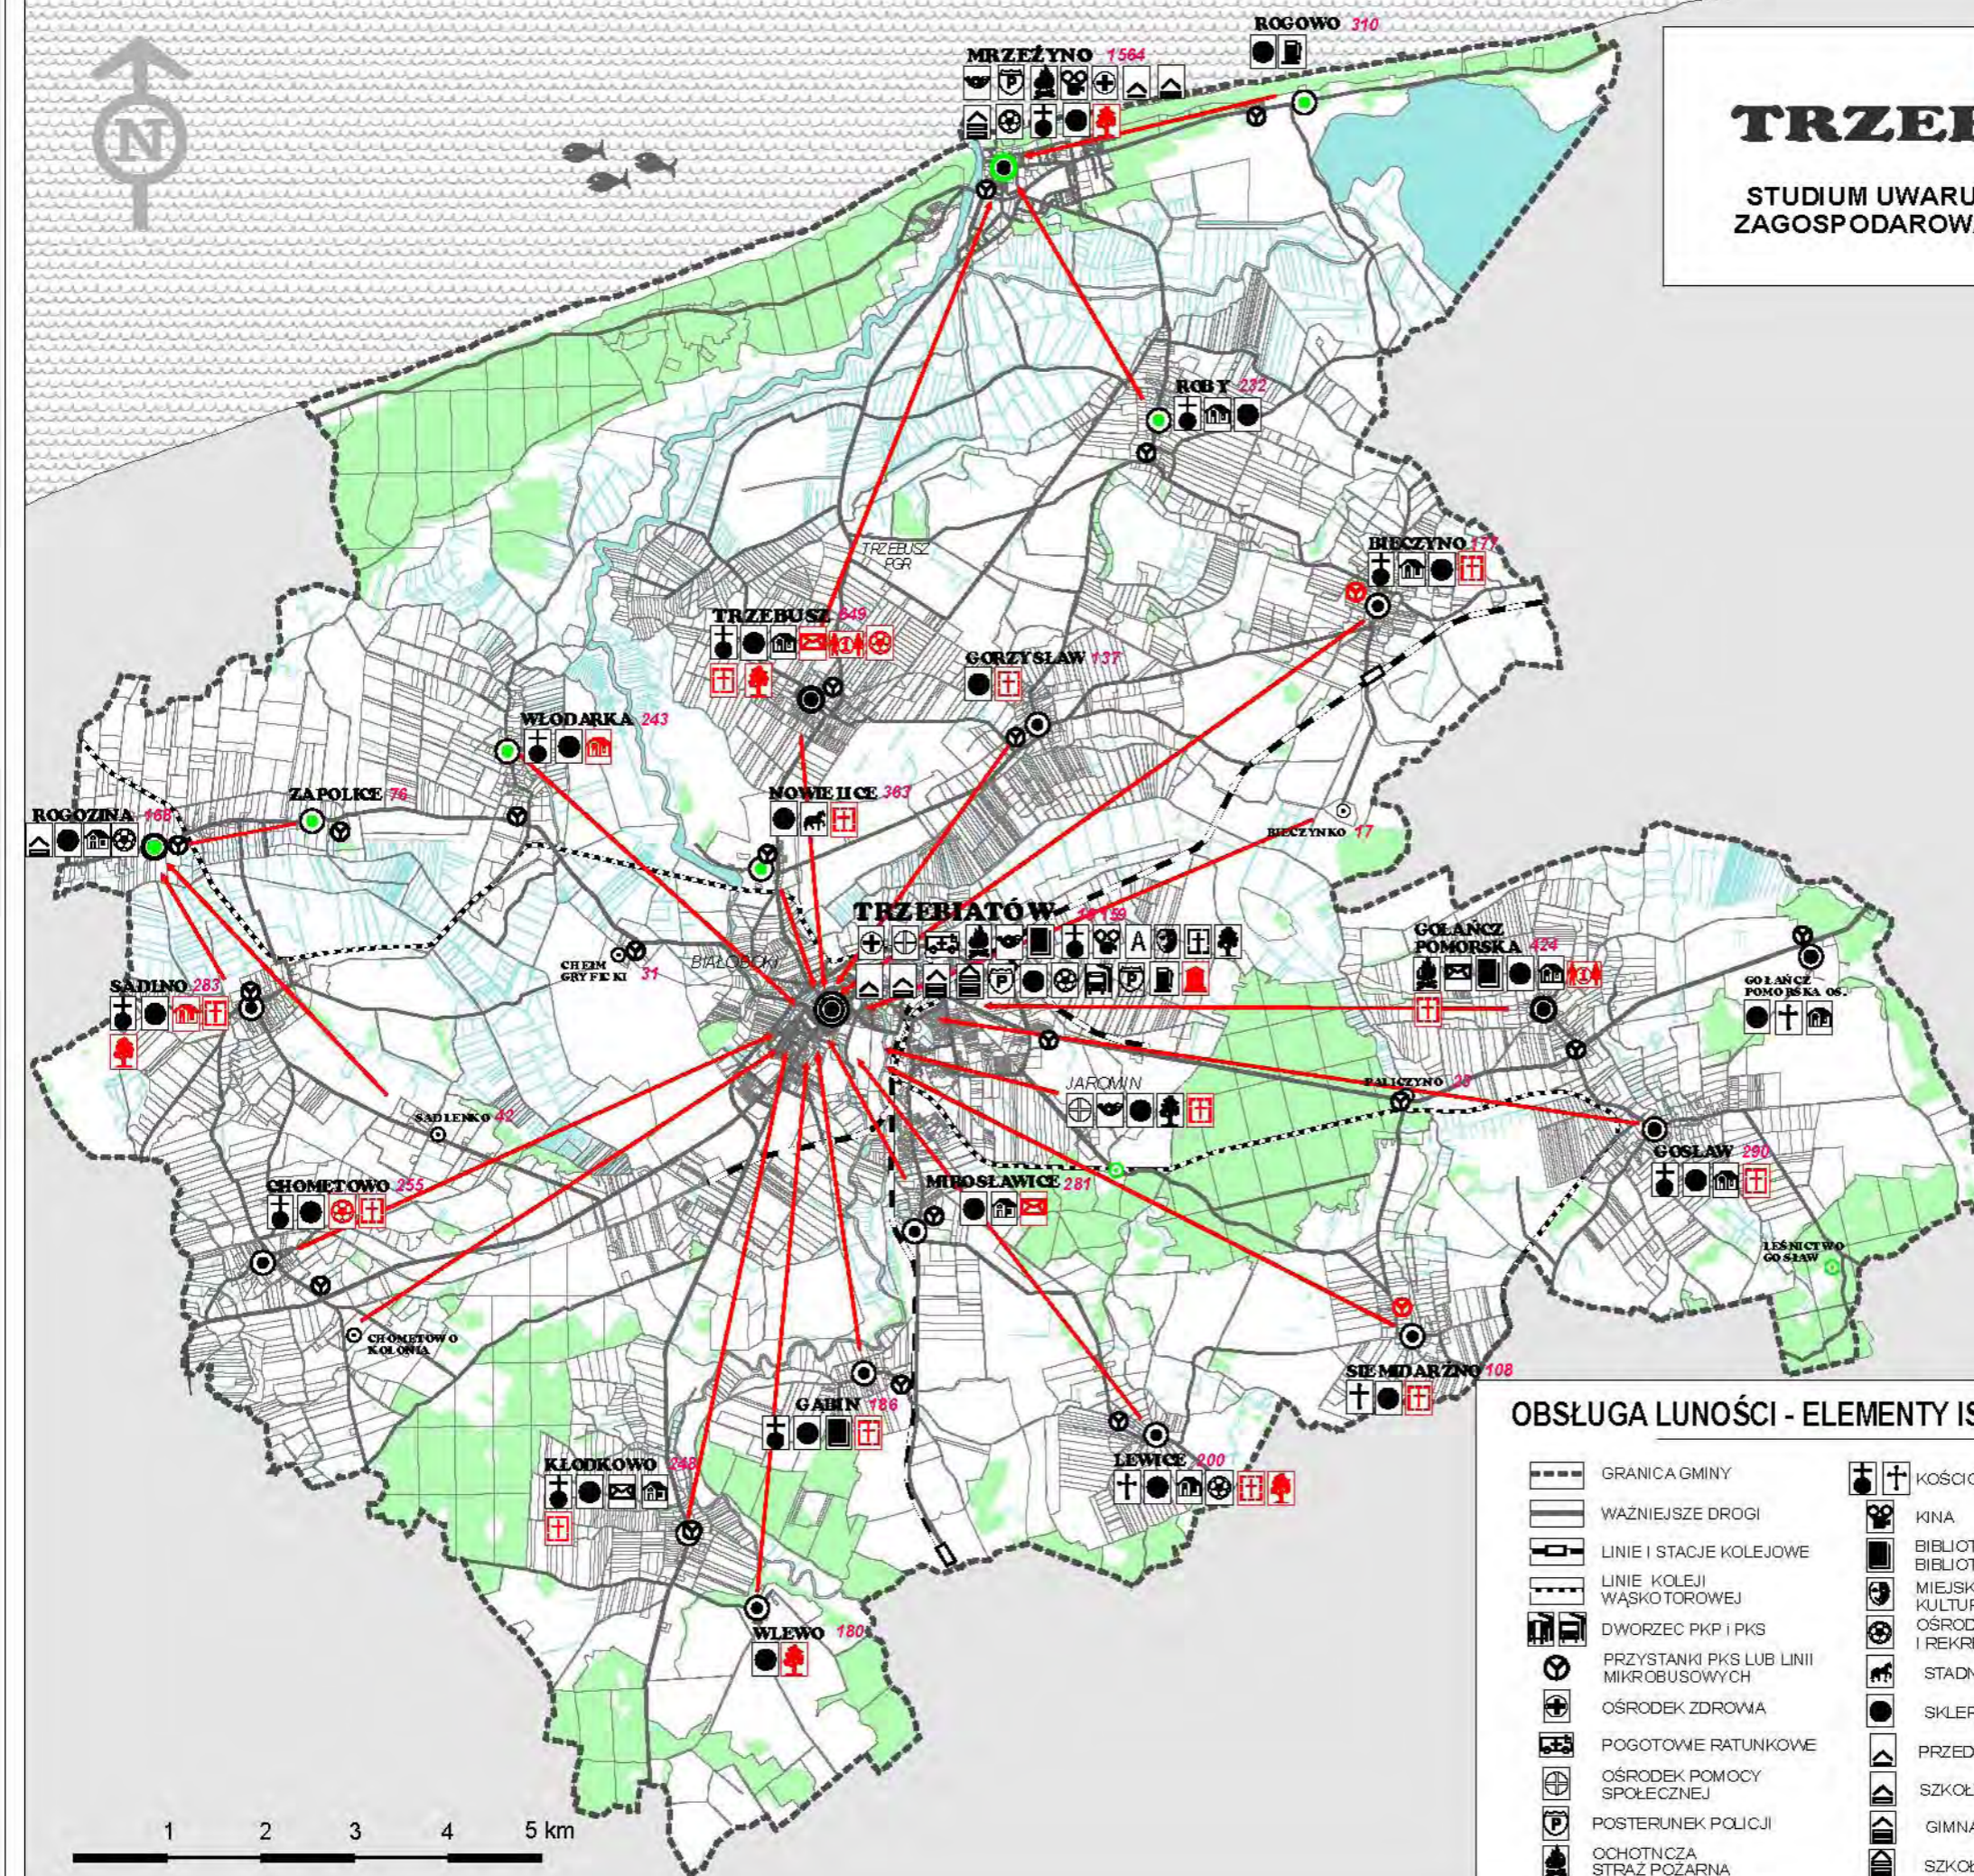

OBSŁUGA LUNOŚCI - ELEMENTY ISTNIEJĄCE I PROJEKTOWANE

	GRANICA GMINY		KOŚCIOŁY, KAPLICE		POCZTA, AGENCJA POCZTOWA
	WAŻNIEJSZE DRogi		KINA		ADMINISTRACJA
	LINIE I STACJE KOLEJOWE		BIBLIOTEKI I PUNKTY BIBLIOTECZNE		ŚWIETLICE, KLUBY
	LINIE KOLEJI WĄSKOTOROWEJ		MIEJSKI OŚRODEK KULTURY		WIEJSKIE OŚRODKI EDUKACYJNO - INF.
	DWORZEC PKP I PKS		OŚRODKI SPORTU I REKREACJI, BOISKA		MUZEUM REGIONALNE
	PRZYSTANKI PKS LUB LINII MIKROBUSOWYCH		STADNINA		CMENTARZE
	OŚRODEK ZDROWIA		SKLEPY		PARKI
	POGOTOWIE RATUNKOWE		PRZEDSZKOLA		
	OŚRODEK POMOCY SPOŁECZNEJ		SZKOŁY PODSTAWOWE		
	POSTERUNEK POLICJI		GIMNAZJA		
	OCHOTNICZA STRAŻ POŻARNA		SZKOŁY ŚREDNIE		

1 2 3 4 5 km

Nr 12



STOWA RZYSZE NIE PRAWOWN AUTORSKICH
71034 Szczecin, ul. Bolesława 10, tel: (91) 4839947