


ELEWACJA TYLNA

SKALA 1:25

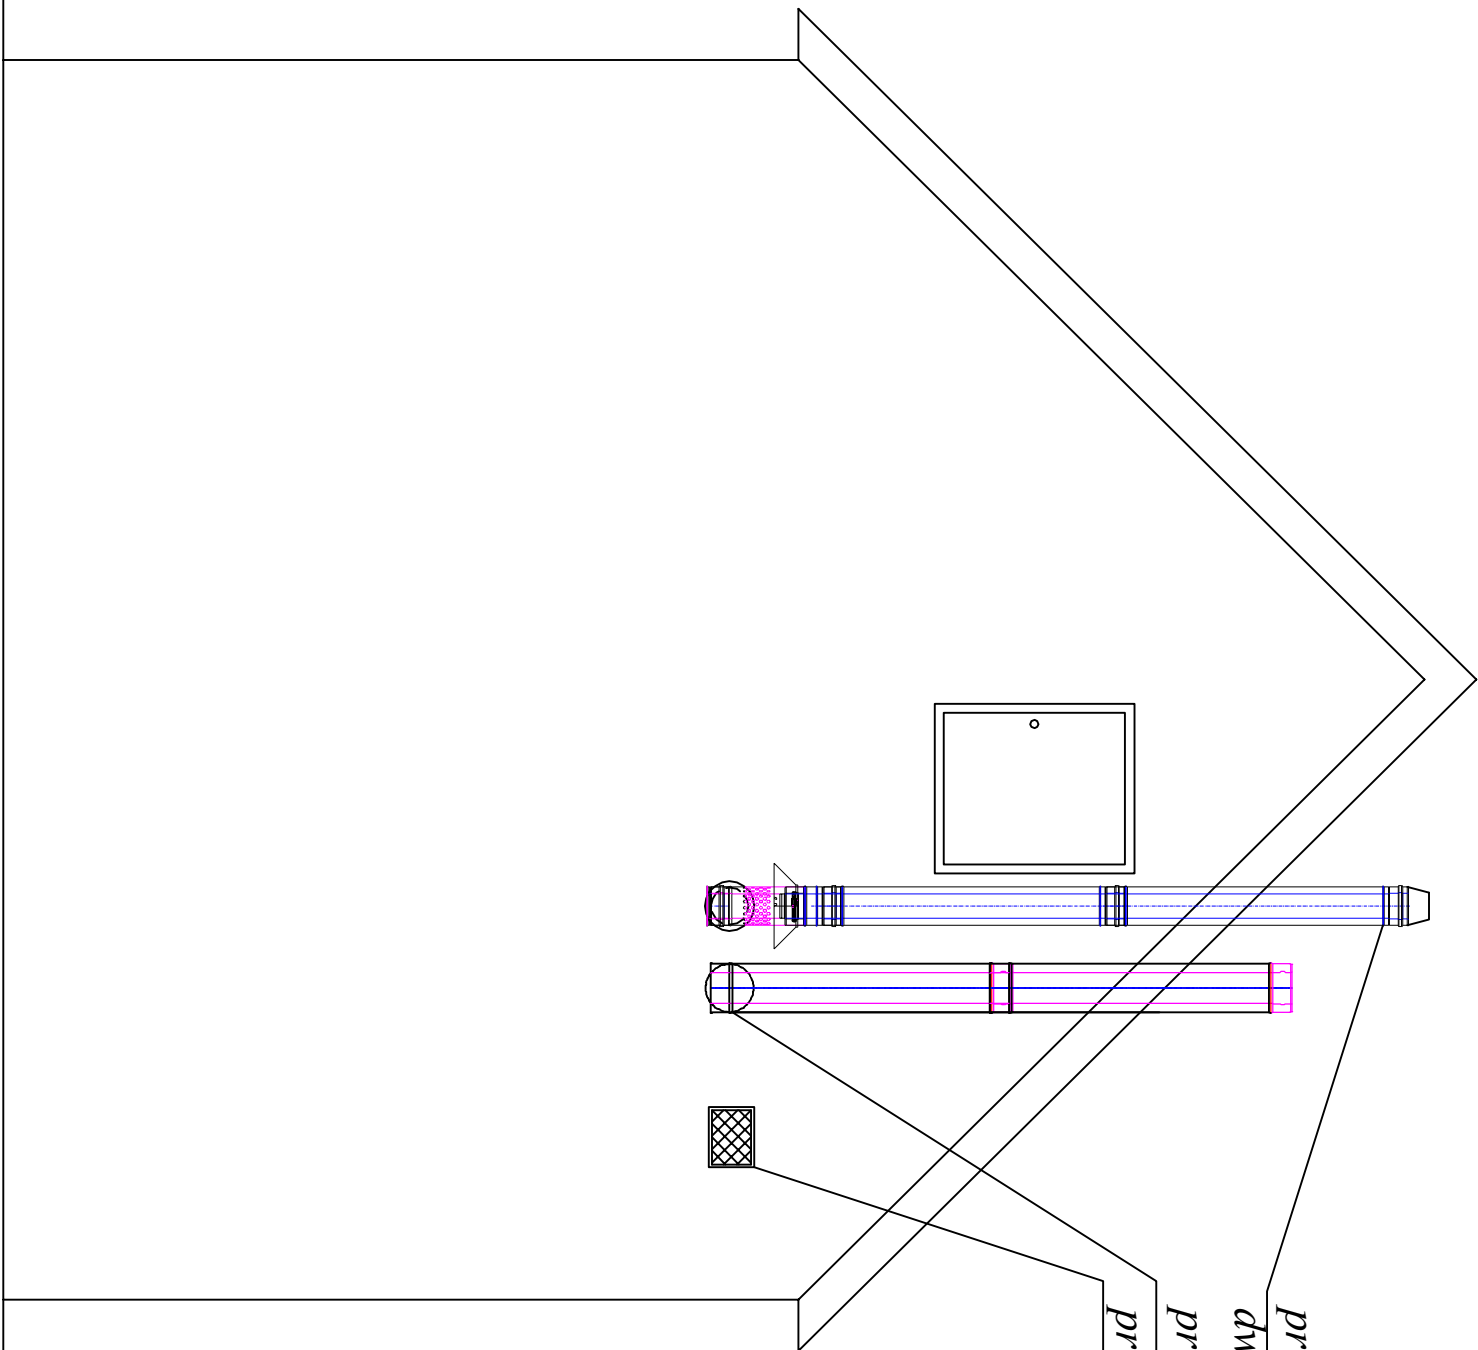

proj.komin powietrzno-spalinowy
dwuścienny izolowany DN80/125
proj.kanał wywiewny DN160/250 izolowany
proj.kanał nawiewny o wym.150x200mm

| | | | |
|--|---|-----------------------------------|---------|
| USŁUGI INSTALACYJNE | | KORZYCHNO UL. TYMIANKOWA 8 | |
| WOD.-KAN. | | 79-132 GRZYBOWO | |
| CO. GAZ. | | NIP 671-115-11-27 | |
| MARCEK LAZAREK | | REGON 150444942 | |
| | | Tel./fax (094) 35 614 91 | |
| | | Kom. 601 795 112 | |
| <hr/> | | | |
| PROJEKT BUDOWLANO-WYKONAWCZY | | | |
| INSTALACJA CENTRALNEGO OGRZEWANIA WRAZ Z DOBOREM PIECA GAZOWEGO W BUDYNKU PRZEDSZKOLA PUBLICZNEGO W MRZEŻYNIĘ PRZY UL. ŚWIERCZEWSKIEGO 18, 72-330 MRZEŻYNO | | | |
| INWESTOR: | URZĄD MIEJSKI W TRZEBIATOWIE UL. RYNEK 1, | | |
| BRANŻA: | 72-320 TRZEBIATÓW | | |
| TYTUŁ: | SANITARNIA | | |
| RYSUNKU: | ELEWACJA TYLNA | | |
| PROJEKTANT: | mgr inż. Rafał Łazarek Nr ewid. ZAP/0221/PWBS/15 w specjalności: instalacji i urządzeń sanitarnych Idba: ZAP/IS0023/16 | | PODPIS: |
| SPRAWDZAJĄCY: | mgr inż. Łukasz Szaszalek Nr ewid. ZAP/0223/PWBS/15w specjalności: instalacji i urządzeń sanitarnych Idba: ZAP/IS0045/16 | | PODPIS: |
| DATA: 05.2016 | SKALA: 1:25 | NR RYS. | 6 |