


PLANSZA PODSTAWOWA

arkusz 5

TRZEBIATÓW

ZMIANA
STUDIUM UWARUNKOWAŃ I KIERUNKÓW
ZAGOSPODAROWANIA PRZESTRZENNEGO

SKALA 1:10 000

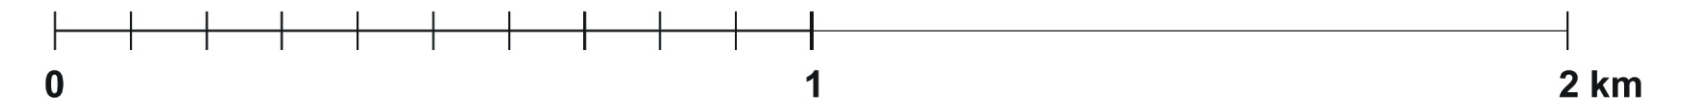

ZAŁĄCZNIK NR 6 DO UCHWAŁY NR
RADY MIEJSKIEJ W TRZEBIATOWIE Z DNIA



STOWARZYSZENIE PRACOWNI AUTORSKICH 2012
71-034 Szczecin, ul. Borówkowa 10, tel/fax (091) 48 359 47