


PLANSZA PODSTAWOWA

arkusz 9

TRZEBIATÓW

ZMIANA
STUDIUUM UWARUNKOWAŃ I KIERUNKÓW
ZAGOSPODAROWANIA PRZESTRZENNEGO



SKALA 1:10 000

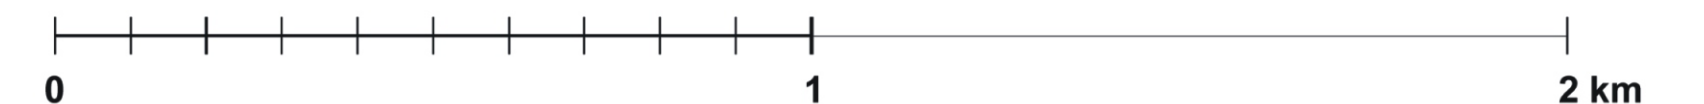

ZAŁĄCZNIK NR 10 DO UCHWAŁY NR XLVII/403/18
RADY MIEJSKIEJ W TRZEBIATOWIE Z DNIA 29 marca 2018 r.



STOWARZYSZENIE PRACOWNI AUTORSKICH
71-034 Szczecin, ul. Borówkowa 10, tel/fax (091) 48 359 47 2012

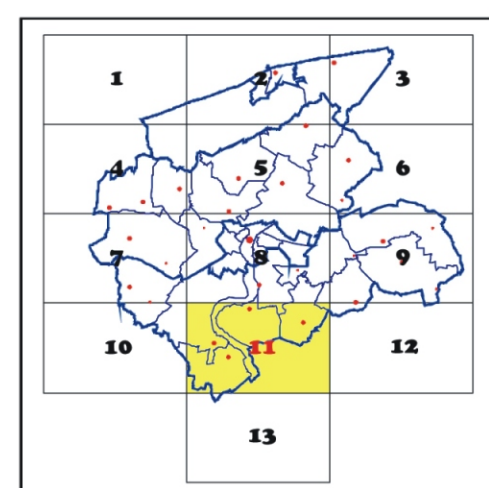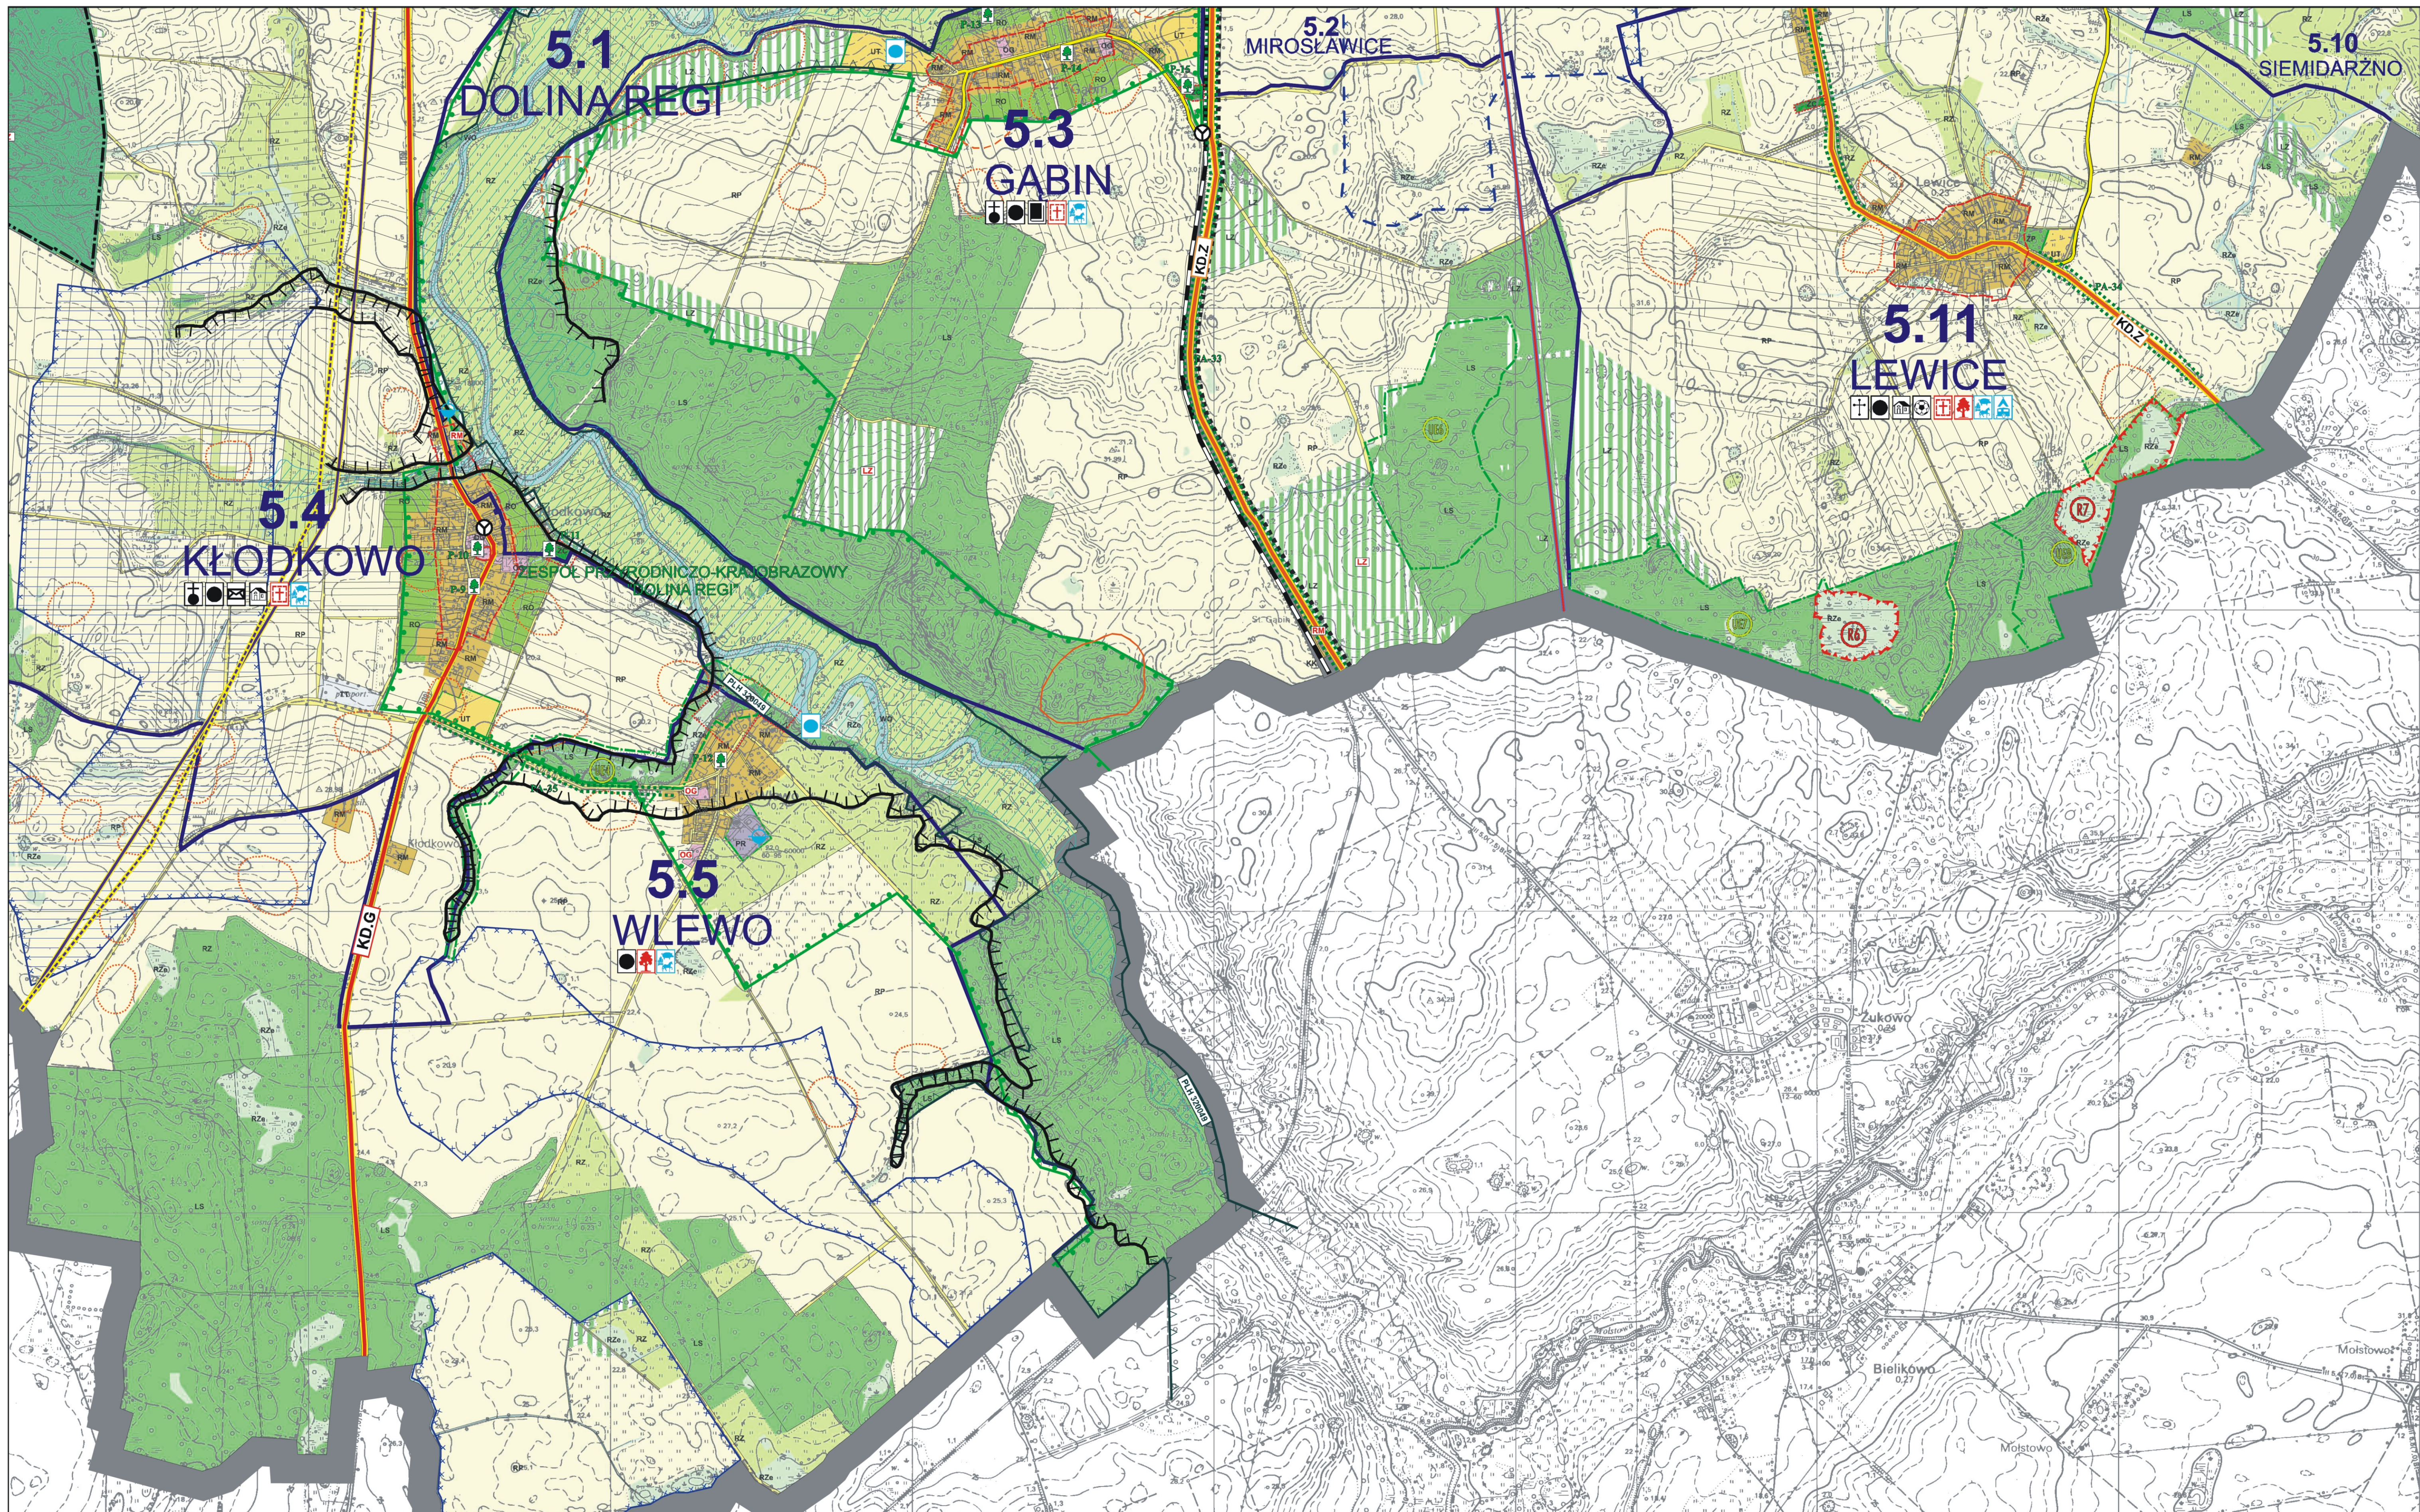


PLANSZA PODSTAWOWA

arkusz 11

TRZEBIATÓW

ZMIANA
STUDIUM UWARUNKOWAŃ I KIERUNKÓW
ZAGOSPODAROWANIA PRZESTRZENNEGO


SKALA 1:10 000

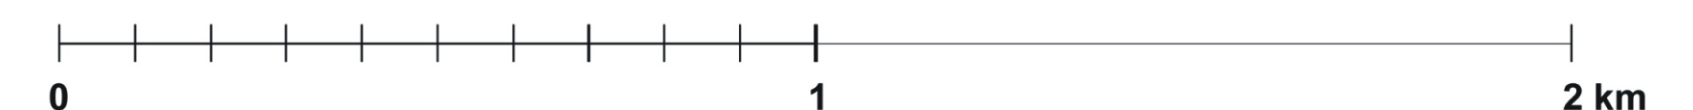

ZAŁĄCZNIK NR 12 DO UCHWAŁY NR XLVII/403/18
RADY MIEJSKIEJ W TRZEBIATOWIE Z DNIA 29 marca 2018 r.



STOWARZYSZENIE PRACOWNI AUTORSKICH 2012
71-034 Szczecin, ul. Borówkowa 10, tel/fax (091) 48 359 47

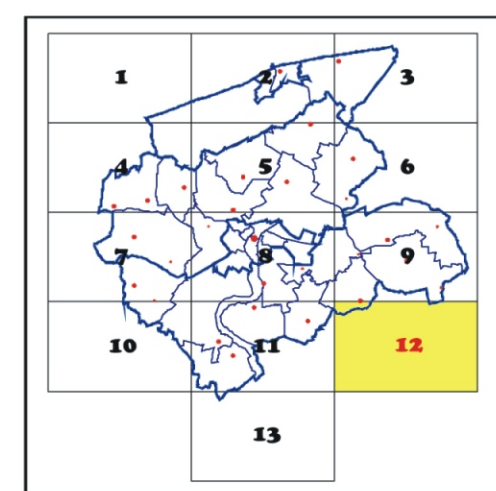


PLANSZA PODSTAWOWA

arkusz 12

TRZEBIATÓW

ZMIANA
STUDIUUM UWARUNKOWAŃ I KIERUNKÓW
ZAGOSPODAROWANIA PRZESTRZENNEGO



SKALA 1:10 000

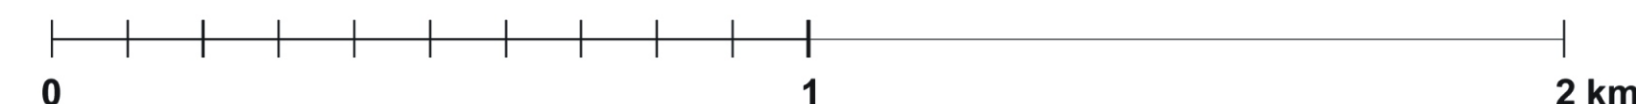

ZALĄCZNIK NR 13 DO UCHWAŁY NR XLVII/403/18
RADY MIEJSKIEJ W TRZEBIATOWIE Z DNIA 29 marca 2018 r.



STOWARZYSZENIE PRACOWNI AUTORSKICH 2012
71-034 Szczecin, ul. Borówkowa 10, tel/fax (091) 48 359 47

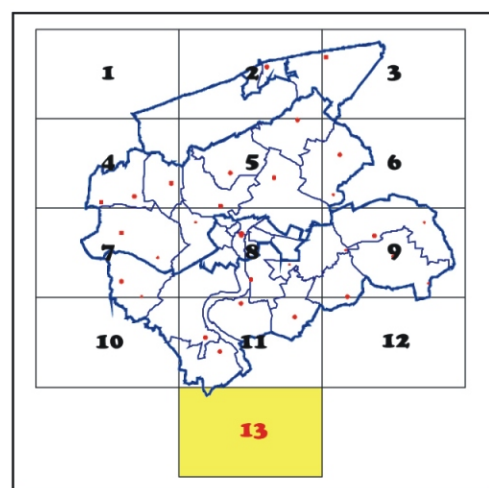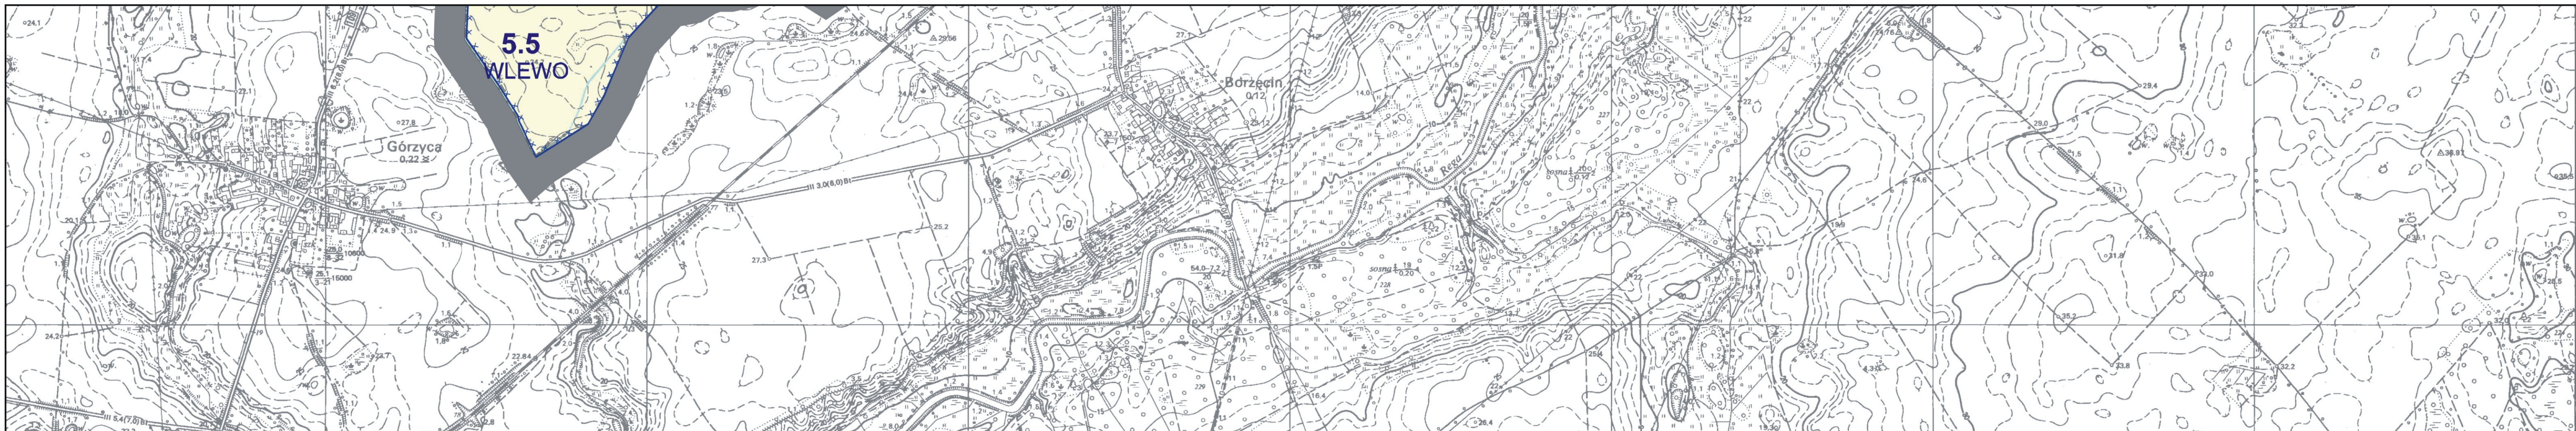


PLANSZA PODSTAWOWA

arkusz 13

TRZEBIATÓW

ZMIANA
STUDIUM UWARUNKOWAŃ I KIERUNKÓW
ZAGOSPODAROWANIA PRZESTRZENNEGO

SKALA 1:10 000

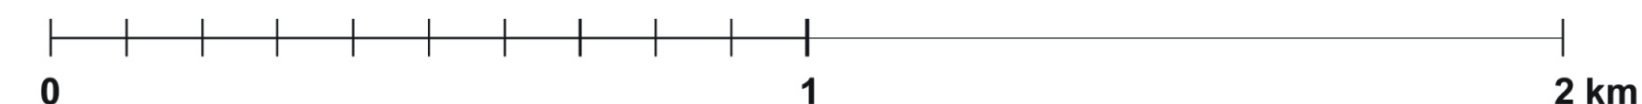

ZALĄCZNIK NR 14 DO UCHWAŁY NR XLVII/403/18
RADY MIEJSKIEJ W TRZEBIATOWIE Z DNIA 29 marca 2018 r.



STOWARZYSZENIE PRACOWNI AUTORSKICH 2012
71-034 Szczecin, ul. Borówkowa 10, tel/fax (091) 48 359 47