

do Uchwały Nr Rady Miejskiej w Trzebiatowie z dnia2018.


Wyrys ze studium uwarunkowań i kierunków zagospodarowania przestrzennego gminy Trzebiatów.

OZNACZENIA:

MM	TERENY MIEJSKICH ZESPÓŁÓW ZABUDOWY
CM	TERENY CENTRALNE MIASTA I MIEJSCA KONCENTRACJI USŁUG
KS	TERENY KOMUNIKACJI DROGOWEJ
TT	TERENY TECHNICZNE
WO	TERENY WÓD OTWARTYCH
TO	TERENY OTWARTE
ZP	TERENY PARKÓW I SKWERÓW
	LINIE KOLEJI WĄSKOTOROWEJ

GRANICE STREF OCHRONY KONSERWATORSKIEJ

	STREFA B
	STREFA E

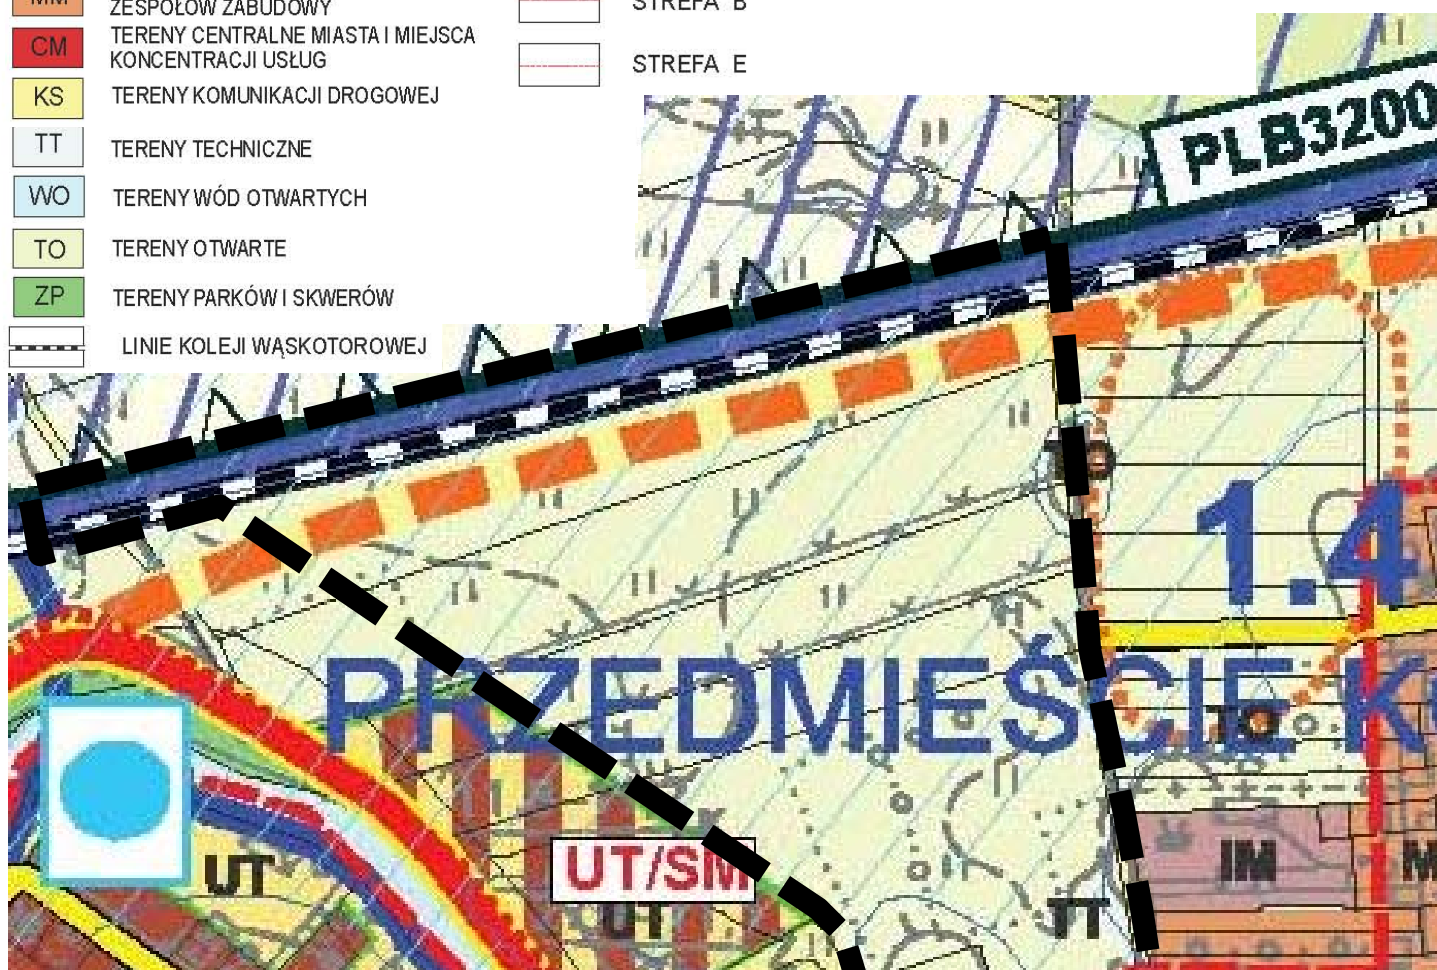

GRANICE OBSZARU OBJĘTEGO PLANEM



OZNACZENIA DO ZMIANY STUDIUM

	WAŁY PRZECIWPOWODZIOWE ISTNIEJĄCE
	STREFA POLDERÓW ZALEWOWYCH
	REZERWA TERENU POD ROZWÓJ SIECI DROGOWEJ
	GRANICE OBSZARÓW NATURA 2000