
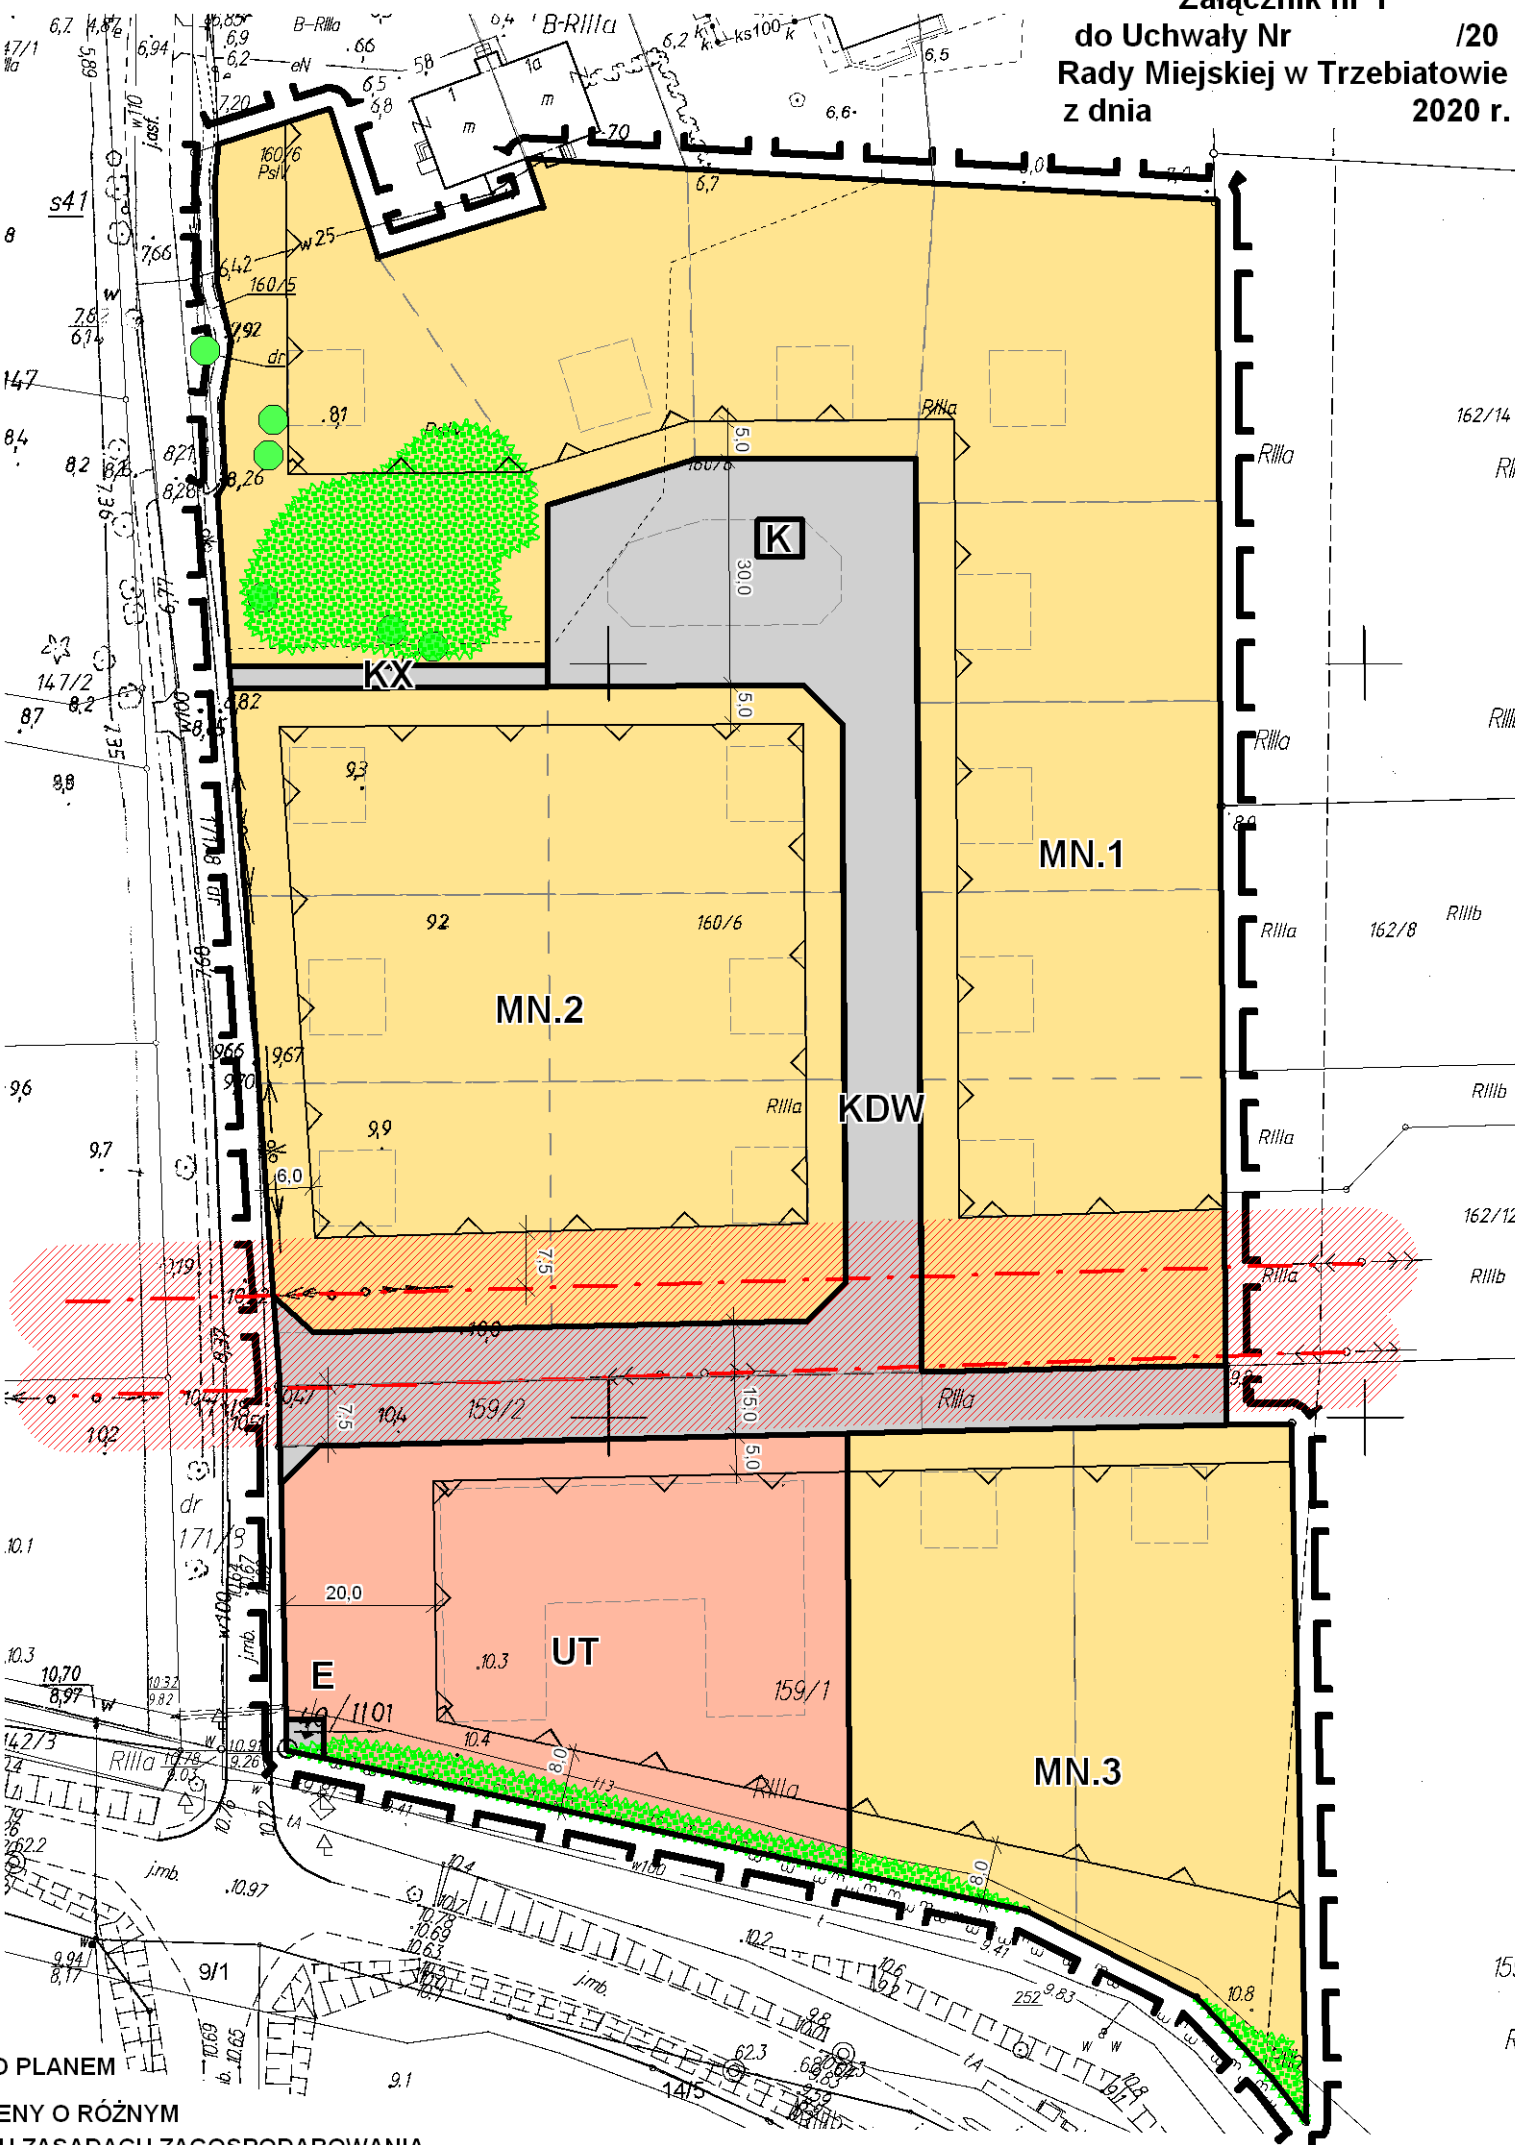


MIEJSCOWY PLAN ZAGOSPODAROWANIA PRZESTRZENNEGO DLA DZIAŁEK NR 160/6 I NR 159/1 ORAZ CZĘŚCI DZIAŁKI NR 159/2 POŁOŻONYCH W OBRĘBIE WŁODARKA

Załącznik nr 1  
do Uchwały Nr /20  
Rady Miejskiej w Trzebiatowie  
z dnia 2020 r.

SKALA: 1:1000

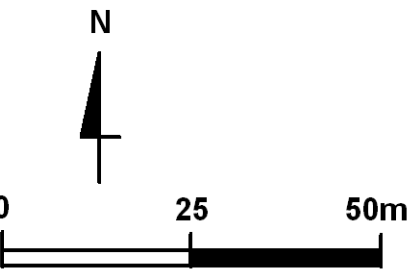

- OZNACZENIA GRAFICZNE**
- GRANICE OBSZARU OBJĘTEGO PLANEM
  - LINIE ROZGRANICZAJĄCE TERENY O RÓŻNYM PRZEZNACZENIU LUB RÓŻNYCH ZASADACH ZAGOSPODAROWANIA
  - LINIE ZABUDOWY NIEPRZEKRACZALNE
  - STREFA OCHRONNA OD NAPIĘTRZNEJ LINII ELEKTROENERGETYCZNEJ 15KV
  - MN TERENY ZABUDOWY MIESZKANIOWEJ JEDNORODZINNEJ
  - UT TEREN ZABUDOWY USŁUG TURYSTYKI
  - KDW TEREN KOMUNIKACJI DROGOWEJ - DROGA WEWNĘTRZNA
  - KX TEREN KOMUNIKACJI - CIĄG PIESZY
  - E TEREN INFRASTRUKTURY TECHNICZNEJ - ELEKTROENERGETYKA
  - K TEREN INFRASTRUKTURY TECHNICZNEJ - KANALIZACJA

- POZOSTAŁE OZNACZENIA GRAFICZNE, KTÓRE NIE STANOWIĄ USTALEŃ PLANU**
- ISTNIEJĄCE DRZEWIA I KRZEWY
  - LINIE PROPONOWANYCH PODZIAŁÓW DZIAŁEK
  - PROPONOWANE LOKALIZACJE BUDYNKÓW
  - WYMIAROWANIE LINII ZABUDOWY

