

# OBWIESZCZENIE

## BURMISTRZA TRZEBIATOWA

### **o przystąpieniu do sporządzenia miejscowego planu zagospodarowania przestrzennego wraz z prognozą oddziaływania na środowisko w strategicznej ocenie oddziaływania na środowisko**

Na podstawie art. 17 pkt 1 ustawy z dnia 27 marca 2003 r. o planowaniu i zagospodarowaniu przestrzennym (t.j.: Dz. U z 2020 r. poz. 293 z późn. zm.) oraz art. 39 ust.1, art. 40, art. 54 ust. 2 i 3 ustawy z dnia 3 października 2008 r. o udostępnianiu informacji o środowisku i jego ochronie, udziale społeczeństwa w ochronie środowiska oraz o ocenach oddziaływania na środowisko (t.j.: Dz. U. z 2020 r. poz. 283 z późn. zm.),

#### **zawiadamiam**

o podjęciu przez Radę Miejską w Trzebiatowie **Uchwały Nr XXVII/203/20 z dnia 26 listopada 2020 r.** w sprawie przystąpienia do sporządzenia miejscowego planu zagospodarowania przestrzennego miejscowości Mrzeżyno w obrębie geodezyjnym Mrzeżyno-2 dla obszaru obejmującego działki: nr 402/28 i nr 402/44 oraz części działek: nr 402/51 i nr 402/48 którego granice pokazano na załączniku graficznym a także o przystąpieniu do sporządzenia prognozy oddziaływania na środowisko w strategicznej ocenie oddziaływania na środowisko dla potrzeb ww. planu.

Przedmiotem sporządzenia ww. miejscowego planu zagospodarowania przestrzennego jest przede wszystkim zmiana zapisów planu obowiązującego w sposób umożliwiający budowę obiektów budowlanych-zaplecza istniejącego boiska

Plan sporządzony zostanie w zakresie ustalonym w ww. uchwale.

Z niezbędną dokumentacją, w związku z przystąpieniem do sporządzenia projektu planu w zakresie, o którym mowa powyżej i przeprowadzaną strategiczną oceną oddziaływania na środowisko, można zapoznać się w siedzibie Urzędu Miejskiego w Trzebiatowie, ul. Rynek 1, w pokoju nr 16 i 25, w godz. od 10<sup>00</sup> do 14<sup>00</sup>.

Zainteresowani mogą składać wnioski i uwagi dotyczące ww. projektu planu oraz strategicznej oceny oddziaływania na środowisko, w formie pisemnej na adres: Urząd Miejski w Trzebiatowie, ul. Rynek 1, 72-320 Trzebiatów lub drogą elektroniczną na adres: [planowanie@trzebiatow.pl](mailto:planowanie@trzebiatow.pl), w terminie 21 dni od daty ukazania się niniejszego obwieszczenia.

Wniosek lub uwaga powinien zawierać imię, nazwisko lub nazwę i adres wnioskodawcy, przedmiot wniosku lub uwagi oraz oznaczenie nieruchomości, której dotyczy.

Organem właściwym do rozpatrzenia wniosków jest Burmistrz Trzebiatowa.

**BURMISTRZ  
TRZEBIATOWA**  
*Józef Domański*

#### Klauzula informacyjna RODO

Zgodnie z art. 13 ogólnego rozporządzenia o ochronie danych osobowych z dnia 27 kwietnia 2016r. (Dz. Urz. UE L 119 z 04.05.2016) informuję, że:


- 1) Administratorem Pani/Pana danych osobowych jest Urząd Miejski w Trzebiatowie z siedzibą w Trzebiatowie przy ul. Rynek 1, reprezentowany przez Burmistrza Trzebiatowa;
- 2) W sprawie pytań w związku z ochroną danych osobowych możliwy jest kontakt z Inspektorem Ochrony Danych pod adresem email: [sekretariat@trzebiatow.pl](mailto:sekretariat@trzebiatow.pl) lub pod numerem telefonu: 91 38 72 984;
- 3) Pani/Pana dane osobowe przetwarzane będą w celu realizacji procedury sporządzenia miejscowego planu zagospodarowania przestrzennego na podstawie ustawy z dnia 27 marca 2003r. o planowaniu i zagospodarowaniu przestrzennym;
- 4) Pełen zakres informacji nt. przetwarzania danych osobowych znajduje się na stronie internetowej <http://bip.trzebiatow.pl> (jako załącznik do niniejszego ogłoszenia) oraz w siedzibie Administratora.



# Trzebiatów - System Informacji Przestrzennej

skala 1 : 1000

ZAŁĄCZNIK DO UCHWAŁY NR XXVII/203/20  
RADY MIEJSKIEJ W TRZEBIATOWIE  
Z DNIA 26 LISTOPADA 2020 R.

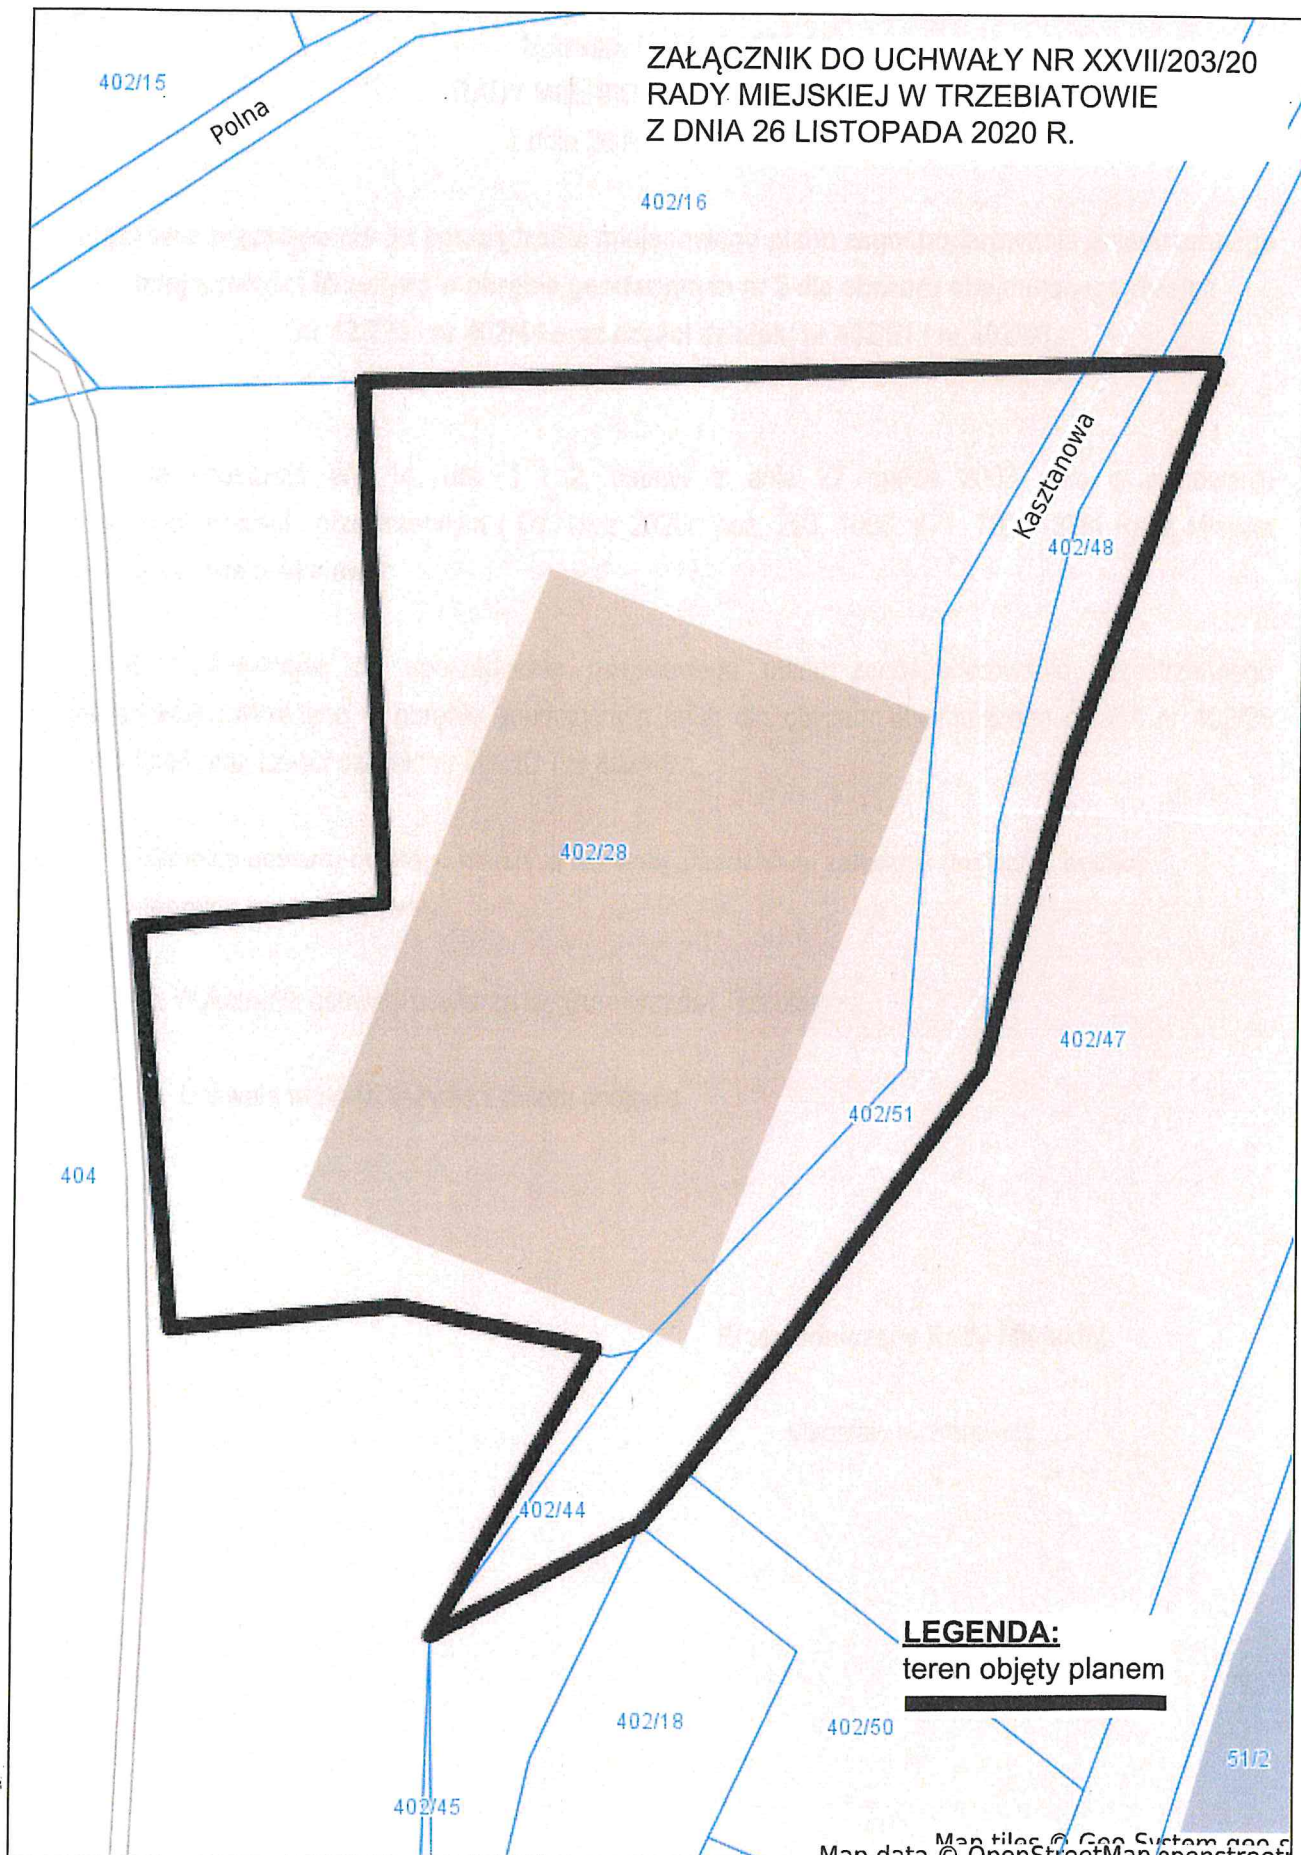

**LEGENDA:**  
teren objęty planem