


Załącznik Nr 1  
Miejscowy plan zagospodarowania przestrzennego  
dla terenu "34 UT" w Mrzeżynie

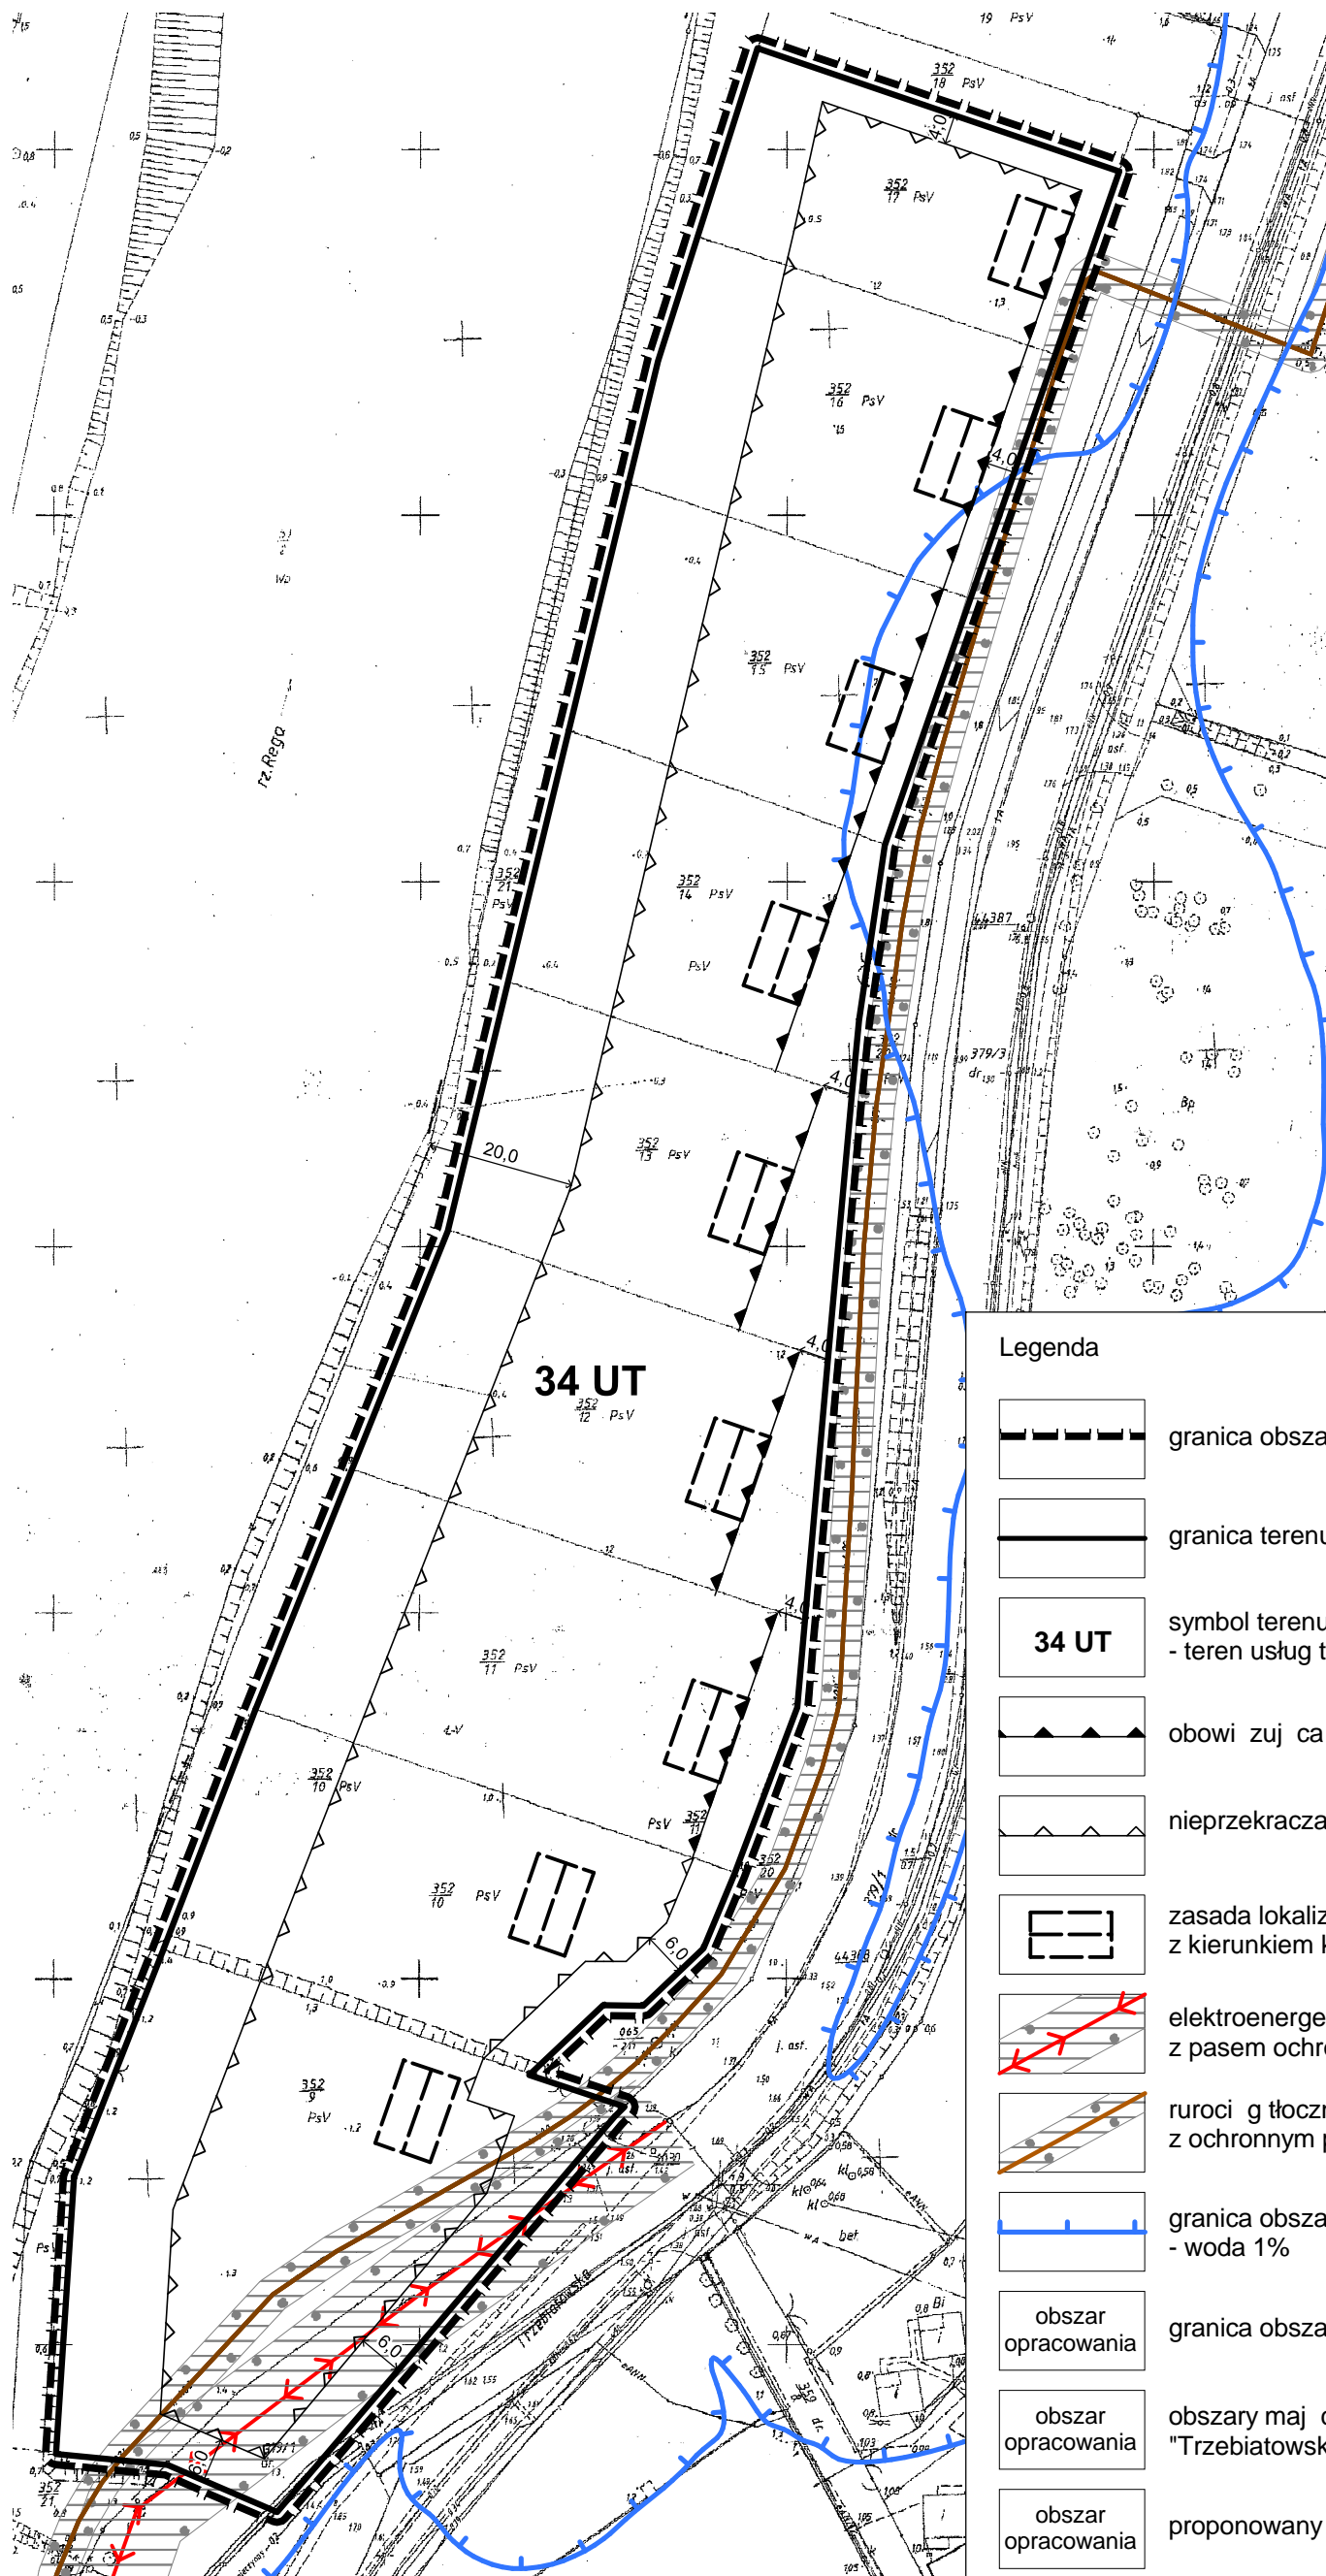

0 50  
metry  
Skala 1:1 000



Legenda

- |  |   |
|--|---|
|  | granica obszaru obj. tego planem  |
|  | granica terenu elementarnego  |
|  | symbol terenu elementarnego<br>- teren usług turystyki  |
|  | obowiązuje cała linia zabudowy  |
|  | nieprzekraczalna linia zabudowy   |
|  | zasada lokalizacji budynku o funkcji podstawowej<br>z kierunkiem kalenicy głównej   |
|  | elektroenergetyczna linia napowietrzna SN 15 kV<br>z pasem ochrony funkcyjnej   |
|  | rurociąg tłoczny<br>z ochronnym pasem technicznym   |
|  | granica obszaru szczególnego zagrożenia powodzi<br>- woda 1%  |
|  | obszar opracowania<br>granica obszaru zagrożonego powodzi - woda 0,2%   |
|  | obszar opracowania<br>obszary mające znaczenie dla Wspólnoty Natura 2000<br>"Trzebiatowsko-Kołobrzeski Pas Nadmorski" PLH320017 |
|  | obszar opracowania<br>proponowany Nadmorski Pas Krajobrazowy  |