


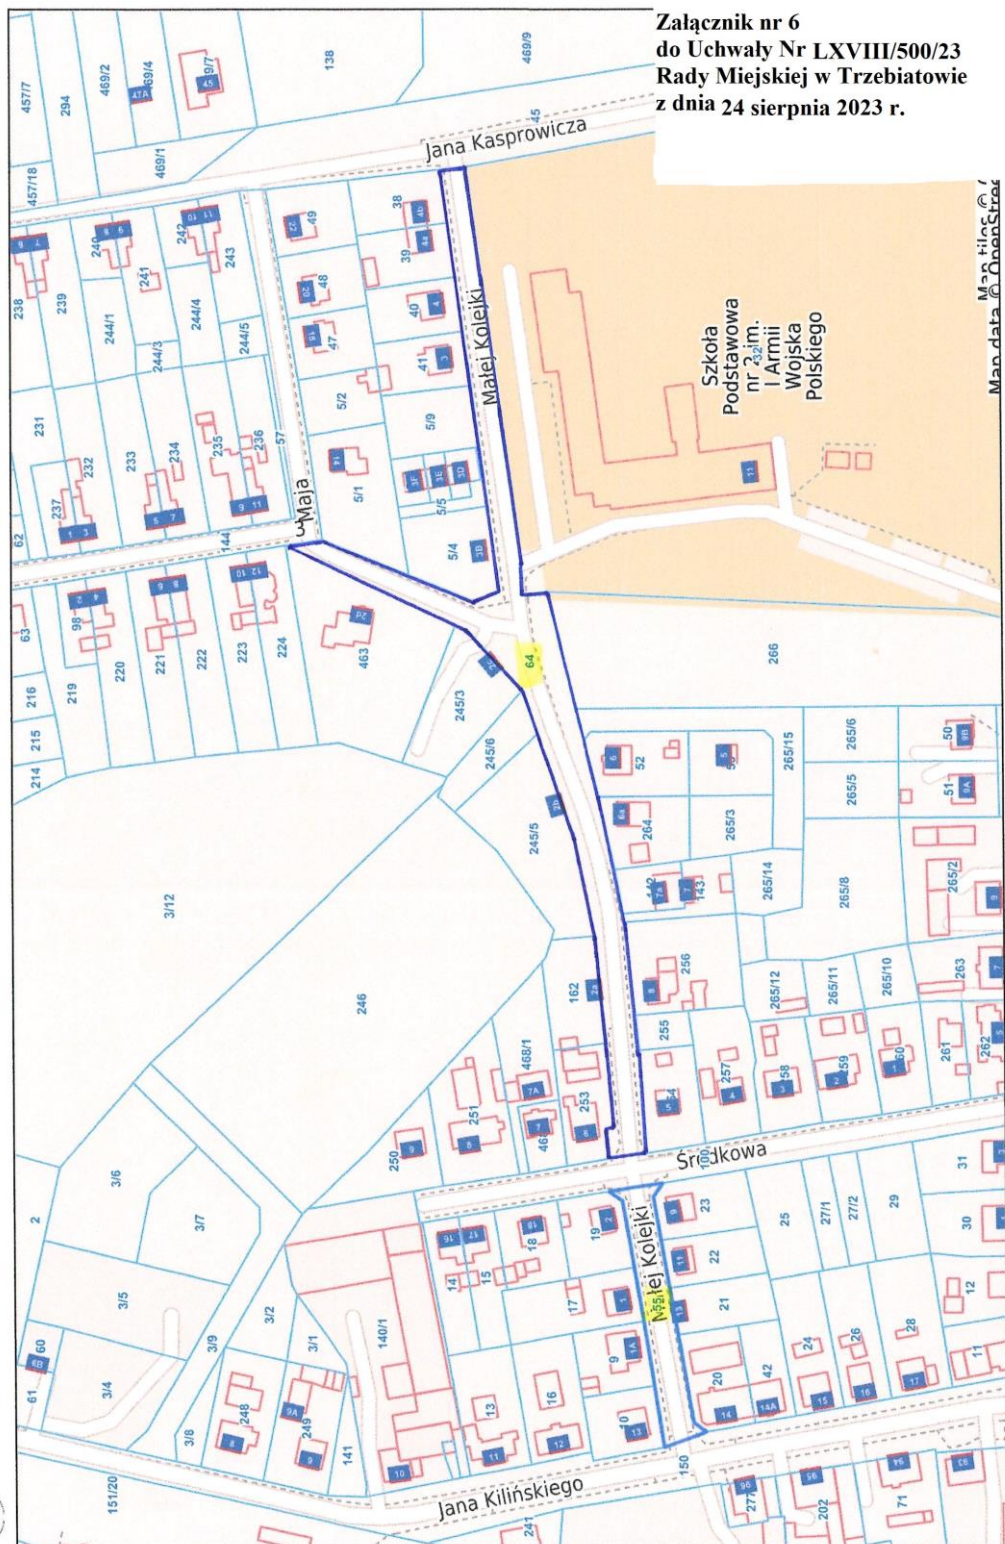

skala 1 : 2000



Załącznik nr 6
do Uchwały Nr LXVIII/500/23
Rady Miejskiej w Trzebiatowie
z dnia 24 sierpnia 2023 r.

Map data © OpenStreetMap contributors
Map tiles © OpenStreetMap contributors