


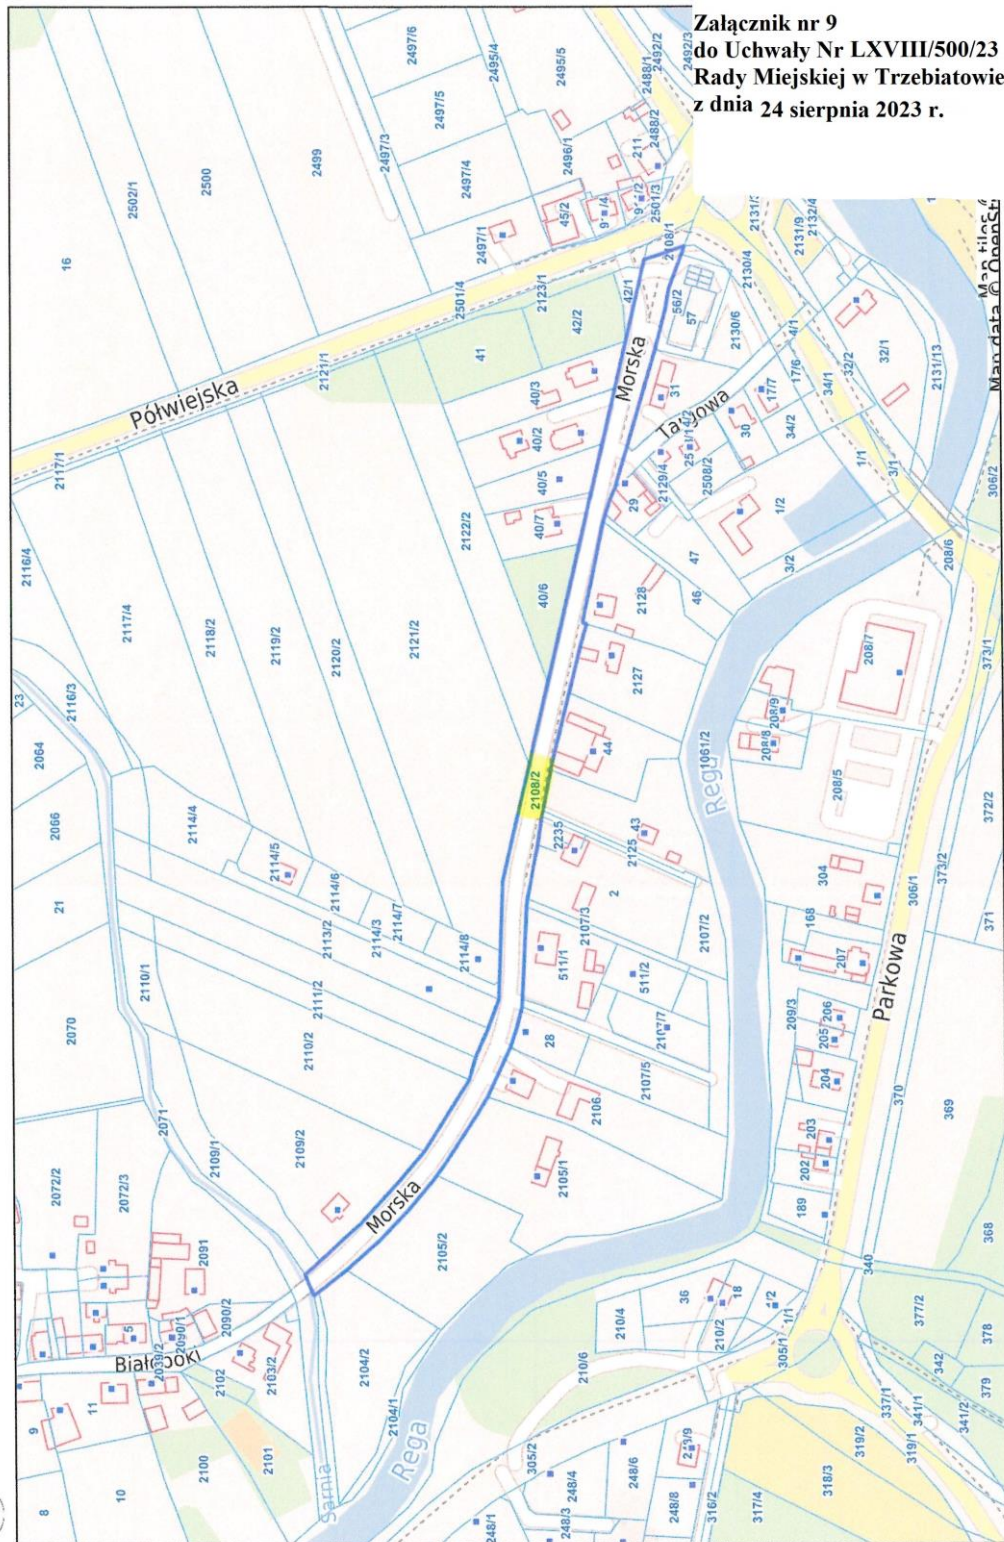

skala 1 : 3000



Załącznik nr 9
do Uchwały Nr LXVIII/500/23
Rady Miejskiej w Trzebiatowie
z dnia 24 sierpnia 2023 r.