


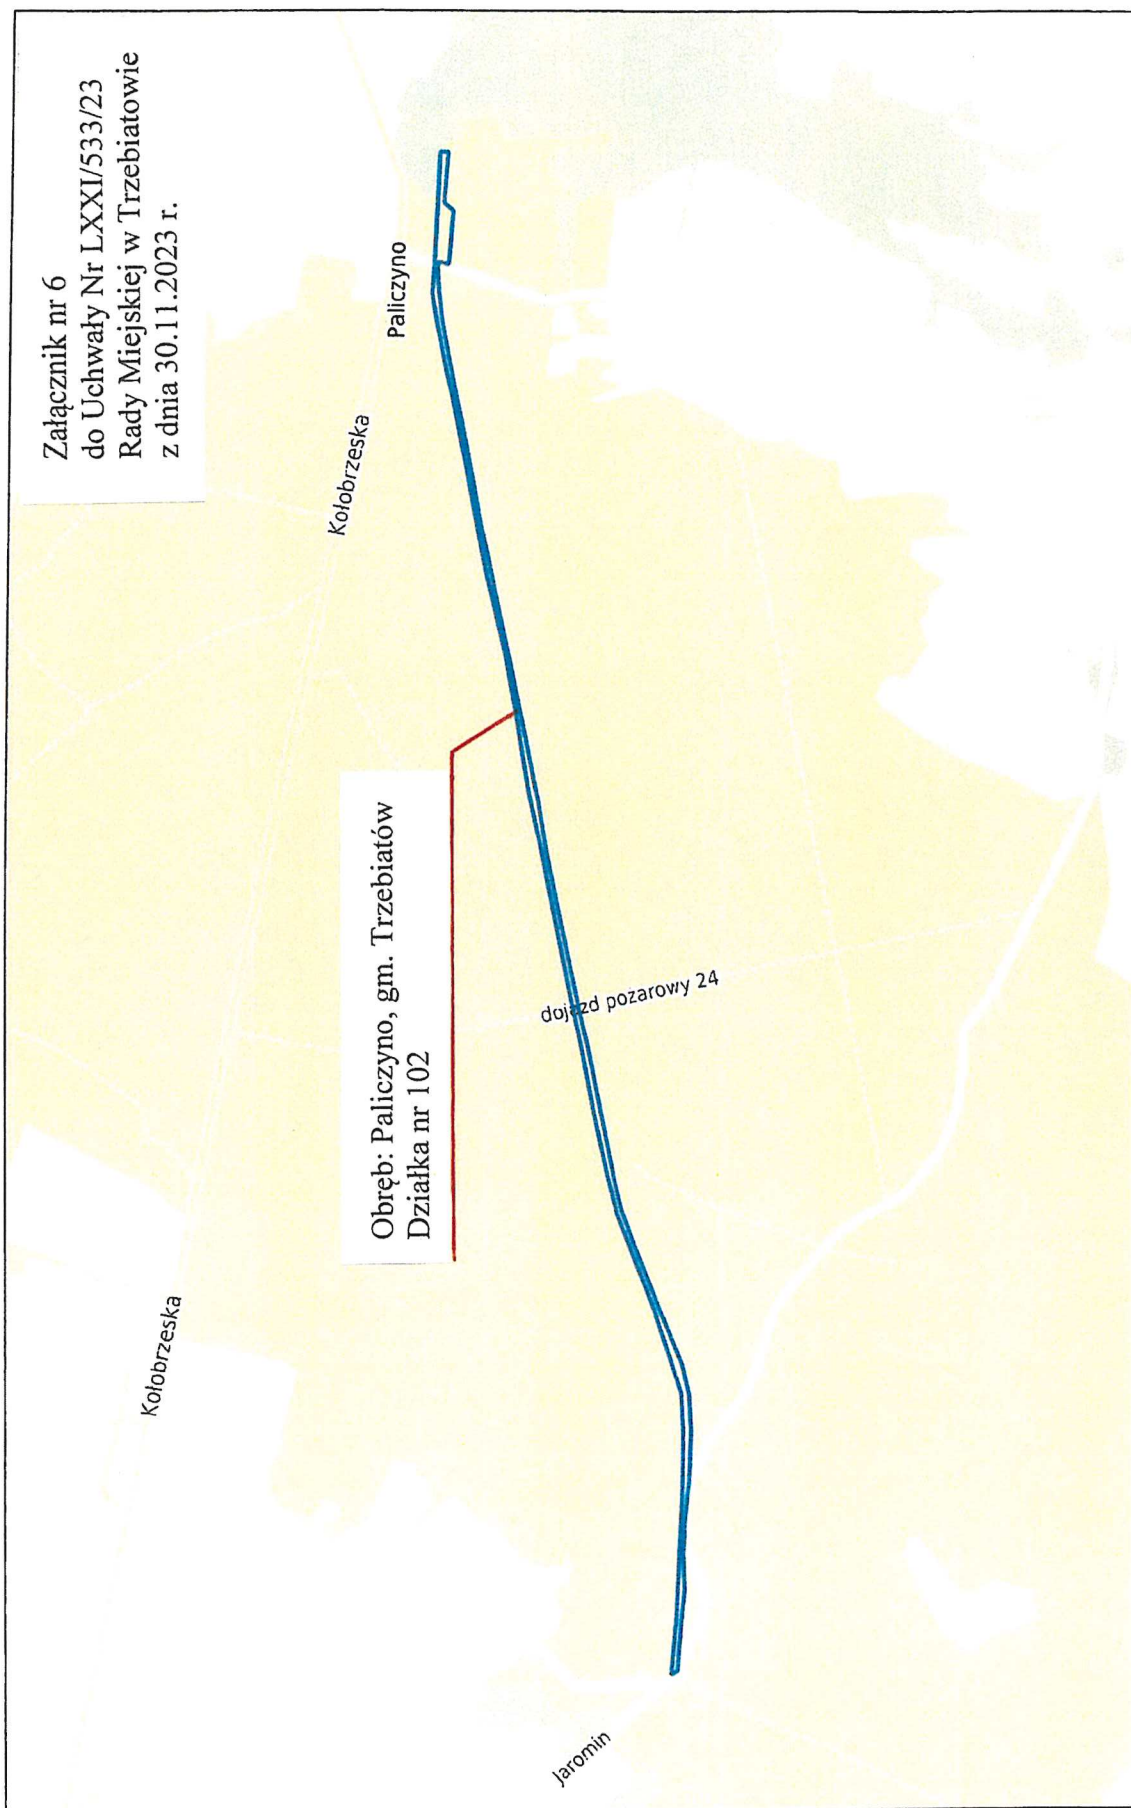

Załącznik nr 6
do Uchwały Nr LXXI/533/23
Rady Miejskiej w Trzebiatowie
z dnia 30.11.2023 r.



Obręb: Paliczyno, gm. Trzebiatów
Działka nr 102

dojazd pożarowy 24