


LEGENDA:

- 1** BOISKO PIŁKARSKIE 64 x 100 m
nawierzchnia z trawy syntetycznej
- wysokość włókna min. 63 mm
powierzchnia: 6864 m²
- CHODNIK z betonowej kostki brukowej
na podsypce cementowo-piaskowej
w obrzeżach betonowych
powierzchnia: 466 m²
- OGRODZENIE O1 h = 3,06 na słupach
stalowych wypełnionych panelami
ogrodzeniowymi np. Nylofor firmy Betafence
dł. 146,78 mb
- OGRODZENIE O2 h = 1,83 z murkiem m3 h = 1,17
na słupach stalowych wypełnionych panelami
ogrodzeniowymi np. Nylofor firmy Betafence
dł. 10 mb
- OGRODZENIE O3 h = 2,03 z murkiem m4 h = 0,97 m,
na słupach stalowych wypełnionych panelami
ogrodzeniowymi np. Nylofor firmy Betafence
dł. 95,11 mb
- OGRODZENIE Z PIŁKOCHWYTEM OP1
ogrodzenie panelowe np. Nylofor firmy Betafence
h = 3,06 m uzupełniono do h = 5 m
siecią polipropylenową, dł. 114,52 mb
- OGRODZENIE Z PIŁKOCHWYTEM OP2
na murku oporowym m1 h = 0,71 m
ogrodzenie panelowe np. Nylofor firmy Betafence
h = 2,43 m uzupełniono do h = 5 m
siecią polipropylenową, dł. 10 mb
- OGRODZENIE Z PIŁKOCHWYTEM OP3
na murku oporowym m2 h = 1,11 m
ogrodzenie panelowe np. Nylofor firmy Betafence
h = 2,03 m uzupełniono do h = 5 m
siecią polipropylenową, dł. 8,74 mb
- MASZTY OŚWIETLENIOWE h = 21,3 m
wg projektu branży elektrycznej
- P** TERENY PRZEZNACZONE
POD PRZEPOMPOWNIĘ
- BOKSY DLA ZAWODNIKÓW I SĘDZIÓW

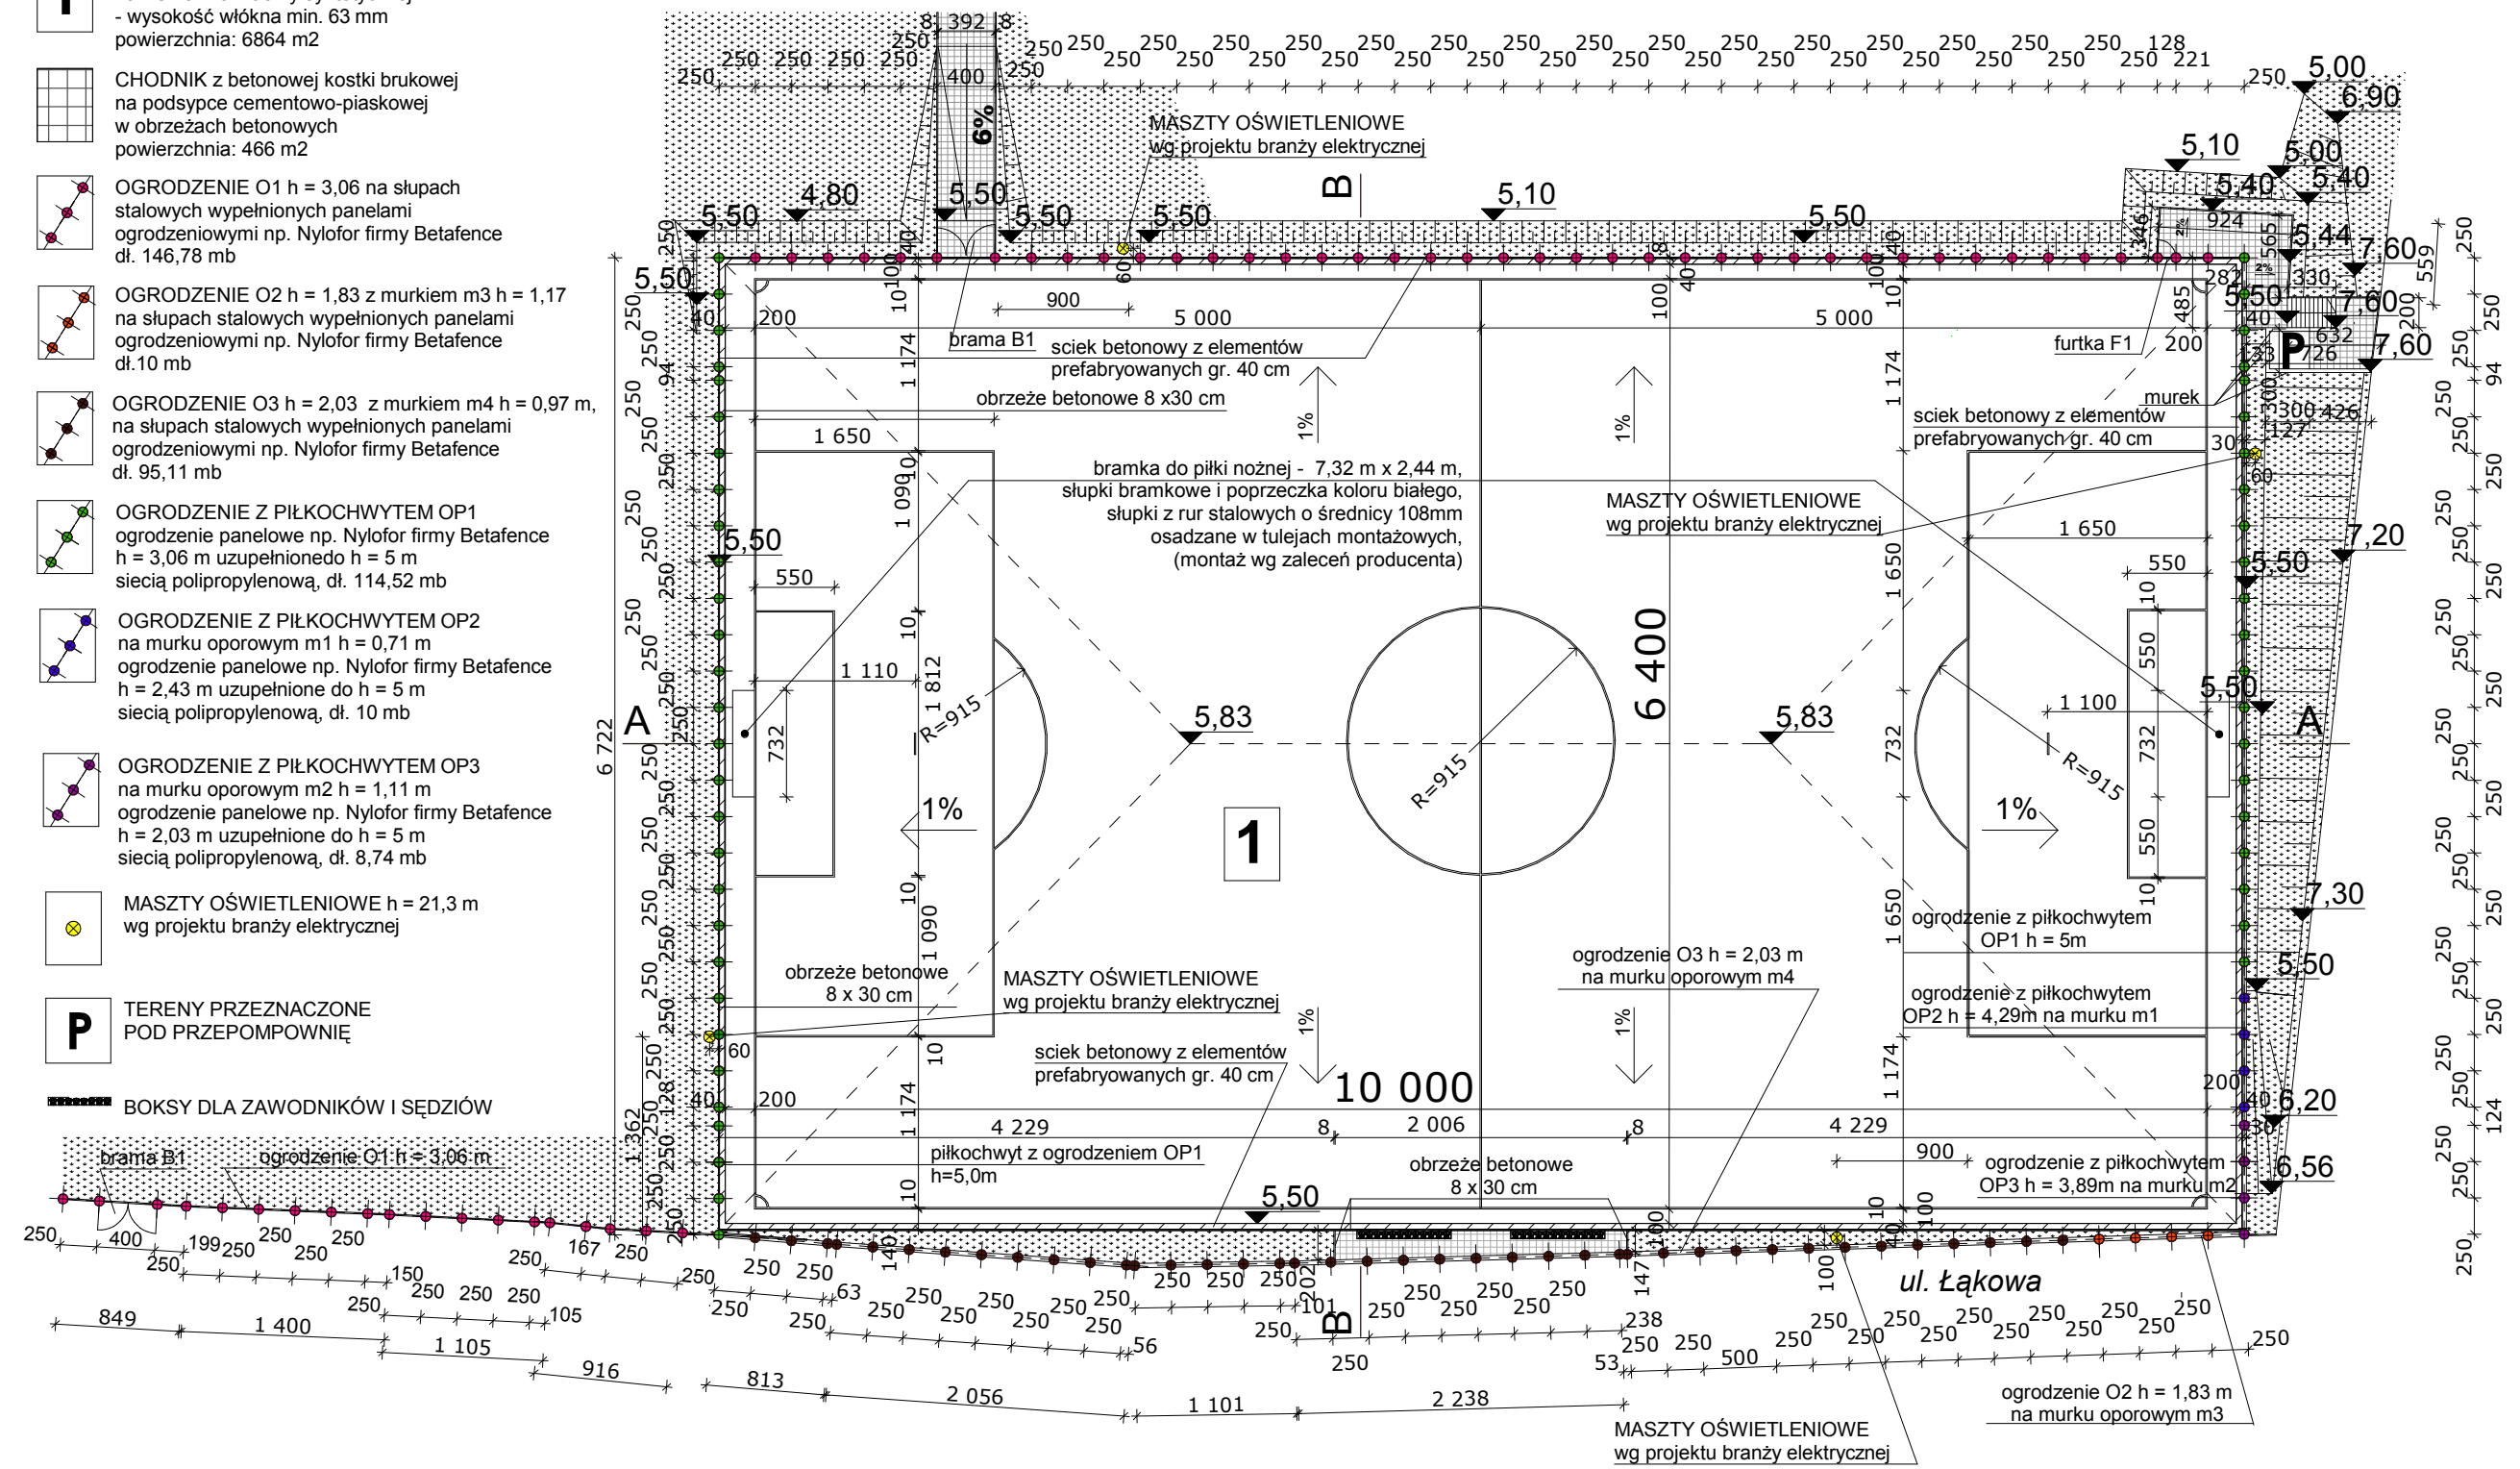

 02-532 WARSZAWA ul. RAKOWIECKA 78 tel. (022) 646 82 91 fax. (022) 646 82 92 biuro regionalne 70-486 SZCZECIN UL. Królowej Korony Polskiej tel. (091) 42 432 76/77 fax. (091) 42 432 78 PRAWA AUTORSKIE ZASTRZEŻONE Przedmiotowy projekt / utwór architektoniczny jest chroniony prawem autorskim zgodnie z art. 1 i następnymi Ustawy o Prawie Autorskim i Prawach Pokrewnych z dn. 4 lutego 1994 roku (Dz.U. nr 24 poz.83 z 1994 r.)	inwestor / adres : URZĄD GMINY I MIASTA W TRZEBIATOWIE 71-320 Trzebiatów, ul. Rynek 1 projekt / obiekt : PROJEKT BOISKA TRENINGOWEGO Z TRAWY SYNTETYCZNEJ Trzebiatów, nr działki 385/3 adres inwestycji : Trzebiatów, nr działki 385/3	autor / projektant imię i nazwisko podpis : mgr inż. arch. Izabela Gruca Nr upr.76/SZ/2001 sprawdził mgr inż. arch. Paweł Winiecki Nr upr.12/ZPIOA/2003 opracował mgr inż. arch. Anna Lubowicka	rysunek / temat / treść : GEOMETRIA BOISKA faza : branża : rys. nr : PBW ARCHITEKTURA 3 skala : data : 1:500 Marzec 2006
---	--	---	--