M–3 Lc=12,3 [mb]

1:20

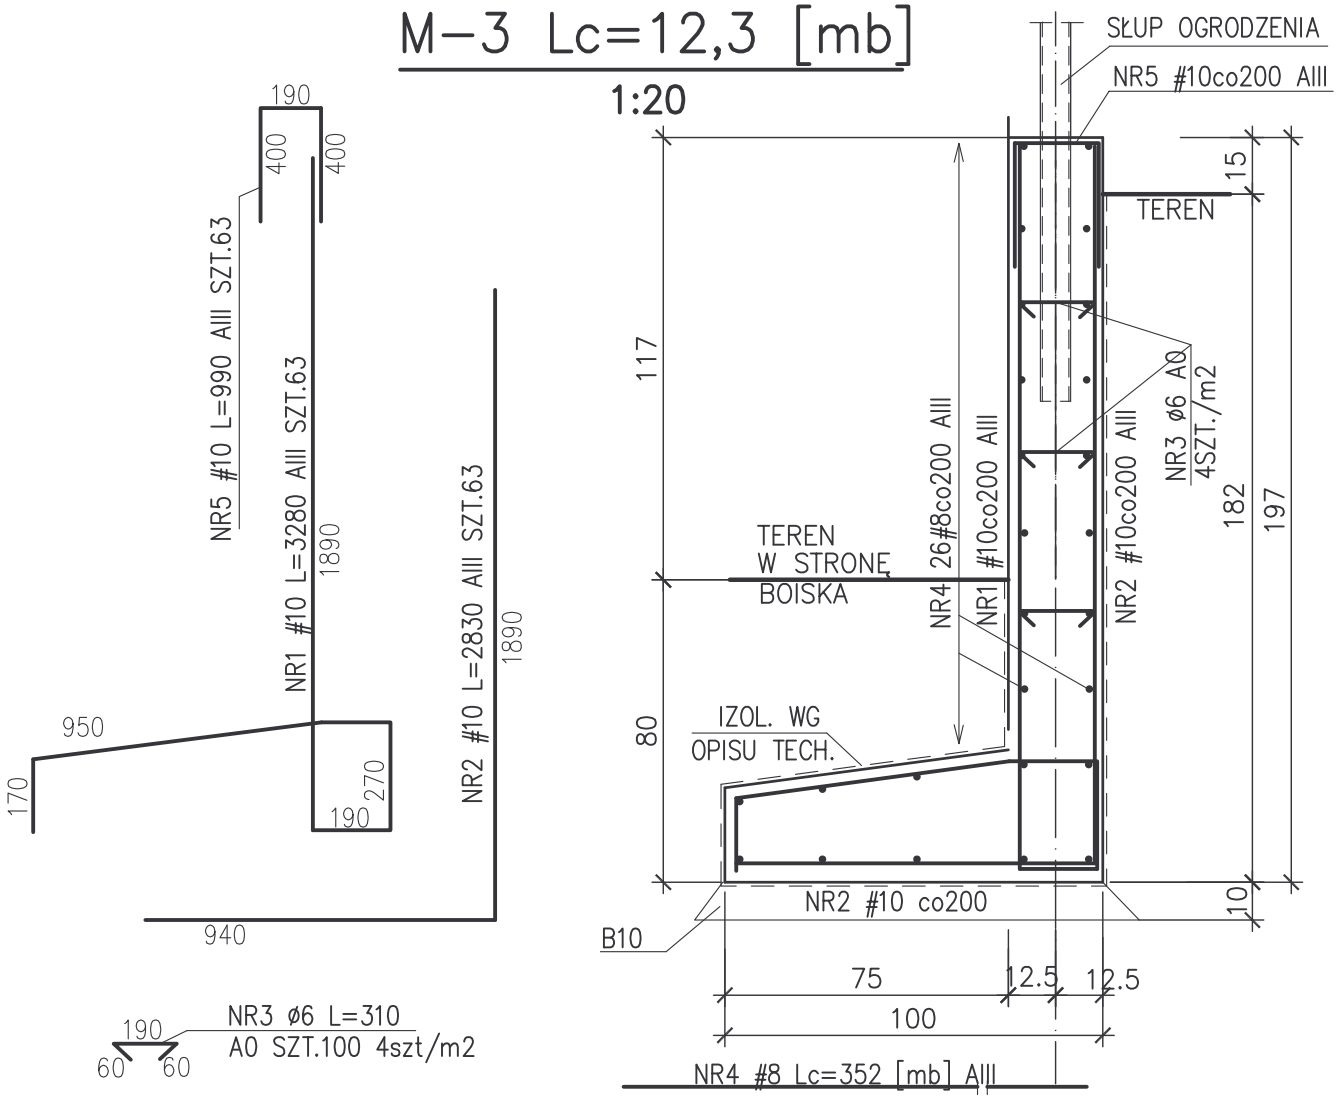

M–4 Lc=95[mb]

1:20

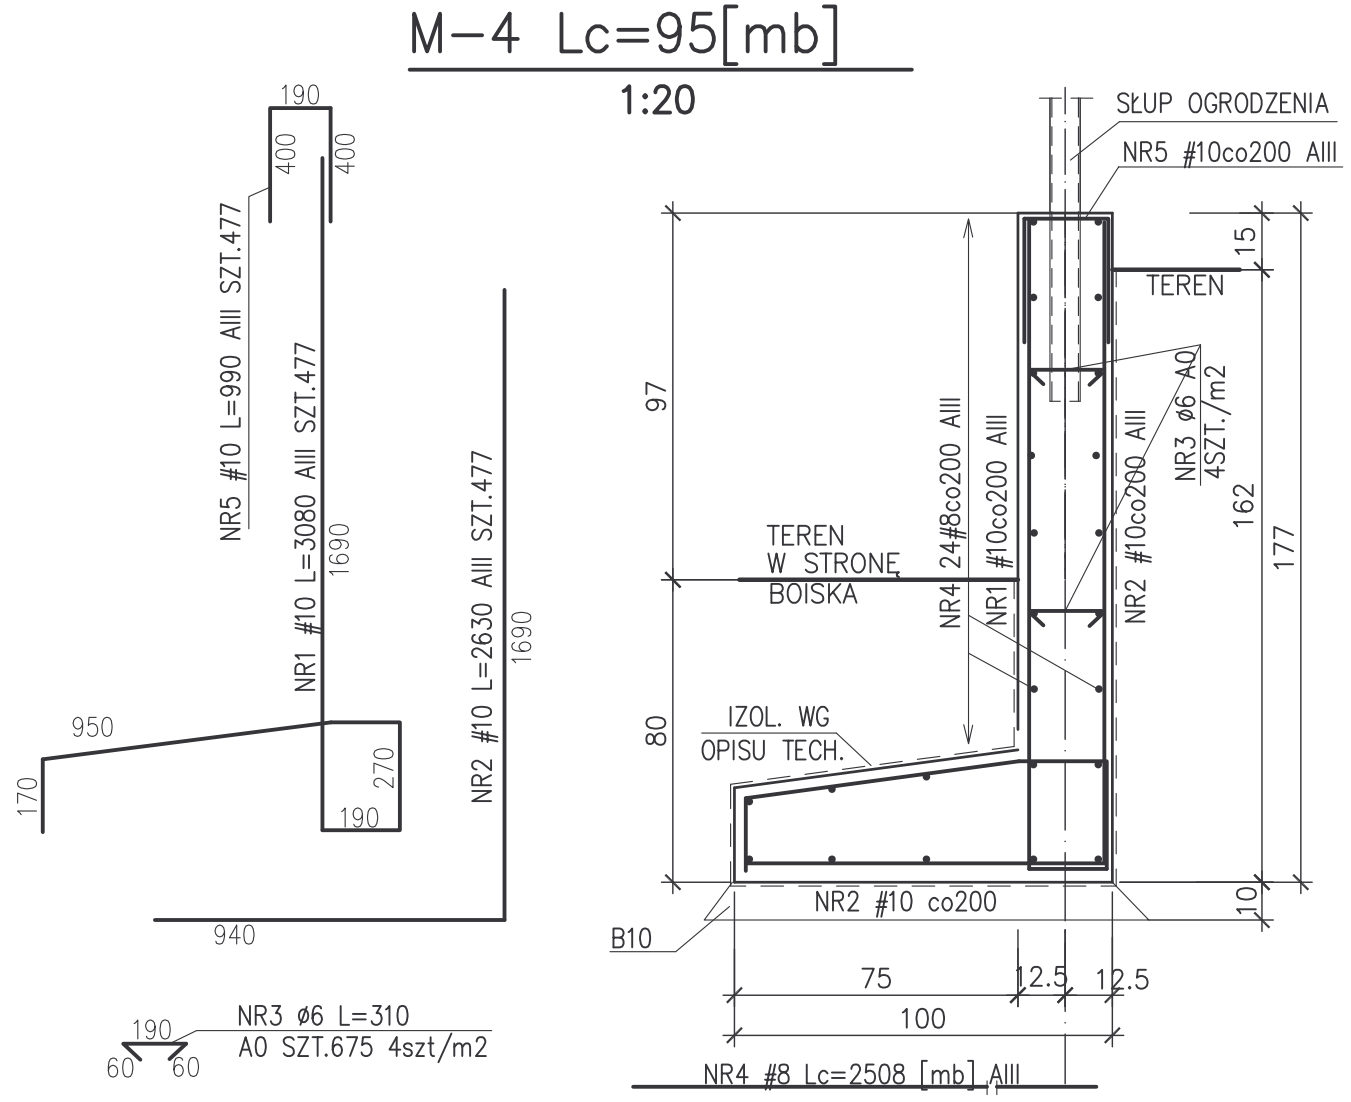

Szczegół połączenia dylatacji murku M–4

Dylatację wykonać co 12m **szt.9**

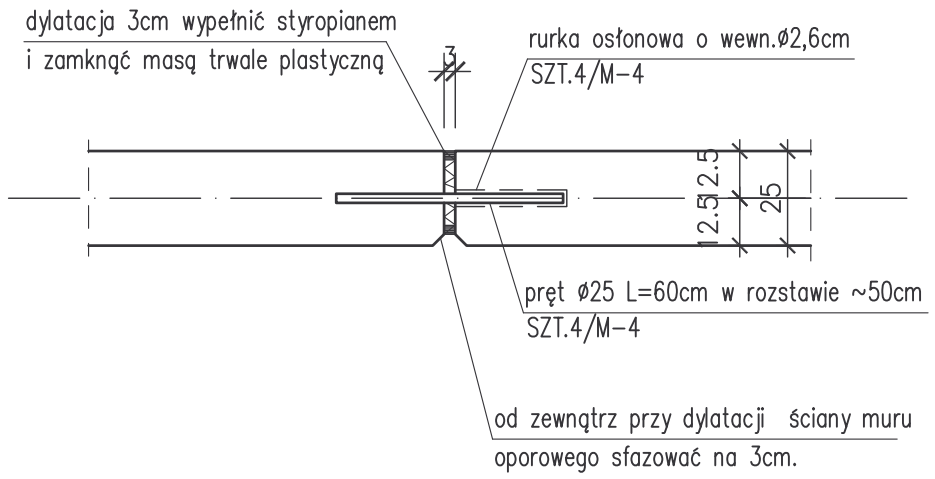

BETON B20
STAL ZBROJENIOWA:
AIII (34GS)
A0 (St0S)
OTULINA Cc=5cm(spód)
Cc=3cm(pozost.)

WYKAZ ZBROJ. NR 3 / WYKAZ STALI NR 1S

UWAGA: W trakcie betonowania osadzić słupy lub okucia stalowe do mocowania elementów piłkochytów wg p.t. arch
Przed wykonaniem ścian sprawdzić poziom wierzchu z projektem architektonicznym
Izolacje preciwwilgociowe wg opisu tech.

PRACOWNIA PROJEKTOWA
KONSTRUKTOR S.C.
Krzysztof Walczak,Artur Urbański
ul.Królowej Korony Polskiej 24
pokój 305; 70-486 Szczecin

rysunek / temat / treść : **Mur oporowy M–3, M–4**

rys. nr : 3/K

branża : KONSTRUKCJA

data: luty 2006

faza : P.B.W.

skala : 1:20

	imię i nazwisko	podpis :
autor /projektant	Krzysztof Walczak	
	mgr inż.	upr.nr. ZAP/0075/POOK/04
sprawdził	Artur Urbański	
	inż.	upr.nr ZAP/0074/POOK/04
opracował	Justyna Żakowska	
	student WBiA	

inwestor / adres : URZĄD MIASTA I GMINY W TRZEBIATOWIE 72–320 Trzebiatów, ul. Rynek 1

projekt / obiekt : PROJEKT BOISKA TRENINGOWEGO Z TRAWY SYNTETYCZNEJ Trzebiatów NR działki 385/3

temat : ZAGOSPODAROWANIE TERENU

adres inwestycji : Trzebiatów NR działki 385/3

biuro regionalne
70–386 SZCZECIN
ul.Królowej Korony Polskiej 24
tel. (091) 42 432 76/77
fax. (091) 42 432 78

02–532 WARSZAWA
ul. RAKOWIECKA 78
tel. (022) 646 82 91
fax. (022) 646 82 92

PRAWA AUTORSKIE ZASTRZEŻONE
Przedmiotowy projekt / jakiekolwiek jego chroniony prawem autorskim zapodnie z art.1 i następne Ustawy o Prawie Autorskim i Prawach Pokrewnych z dn. 4 lutego 1994 roku (Dz.U. nr 24 poz.83 z 1994 r.