BLOK POD SŁUPEK OGRODZENIA 01 i OP–1

SPB–1

1:20

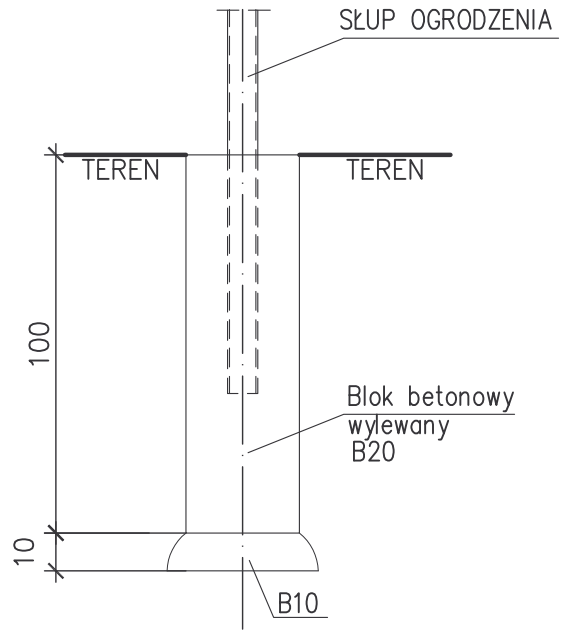

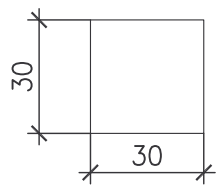

BLOK BETONOWY POD ZASTRZAŁ (OGRODZENIA OP1)

SPB–2

szt.3 1:20

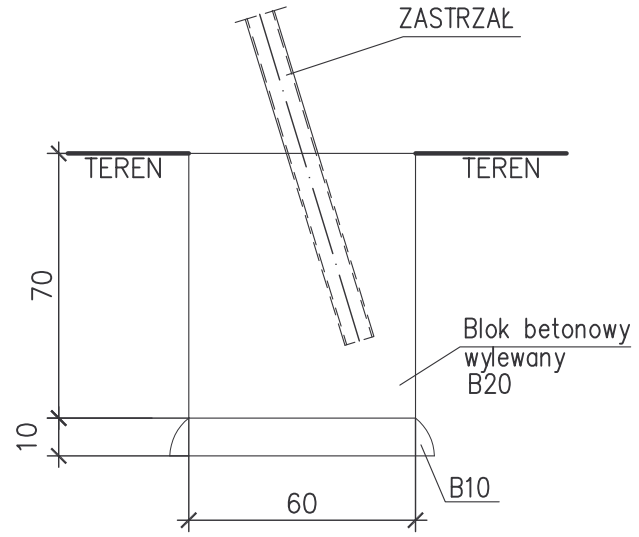

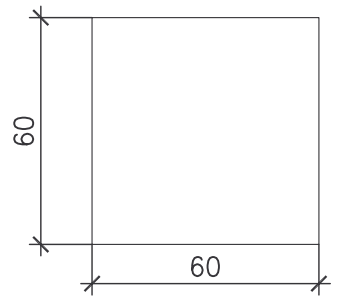

BLOK BETONOWY POD ZASTRZAŁ (OGRODZENIA 01 i 03)

SPB–3

szt.3 1:20

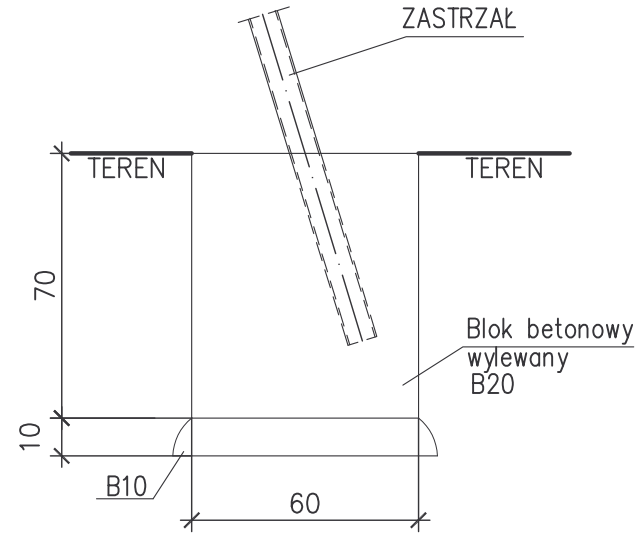

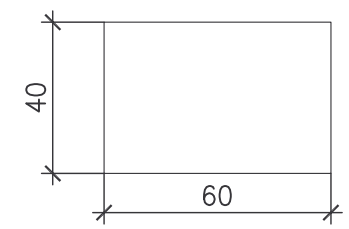

PRACOWNIA PROJEKTOWA
KONSTRUKTOR S.C.
Krzysztof Walczak, Artur Urbański
ul. Królowej Korony Polskiej 24
pokój 305; 70-486 Szczecin

rysunek / temat / treść :
Bloki betonowe: SPB–1, SPB–2, SPB–3

rys. - nr : 4/K
branża : KONSTRUKCJA
data: luty 2006
faza : P.B.W.
skala : 1:20

autor / projektant: mgr inż. | imię i nazwisko: Krzysztof Walczak | upr.nr: ZAP/0075/POOK/04 | podpis :
sprawdził: inż. | Artur Urbański | upr.nr ZAP/0074/POOK/04
opracował: student WGiA | Justyna Żakowska

inwestor / adres :
URZĄD MIASTA I GMINY W TRZEBIATOWIE
72–320 Trzebiatów, ul. Rynek 1

projekt / obiekt :
PROJEKT BOISKA TRENINGOWEGO Z TRAWY SYNTETYCZNEJ
Trzebiatów NR działki 385/3

temat :
ZAGOSPODAROWANIE TERENU

adres inwestycji :
Trzebiatów NR działki 385/3

biuro regionalne
70–386 SZCZECIN
UL.Królowej Korony Polskiej 24
tel. (091) 42 432 76/77
fax. (091) 42 432 78

02–532 WARSZAWA
ul. RAKOWIECKA 78
tel. (022) 646 82 91
fax. (022) 646 82 92

PRAWA AUTORSKIE ZASTRZEŻONE
Przedmiotowy projekt / utwór architektoniczny jest chroniony prawem autorskim zgodnie z art.1 i następne Ustawy o Prawie Autorskim i Prawach Pokrewnych z dn. 4 lutego 1994 roku (Dz.U. nr 24 poz.83 z 1994 r.)