
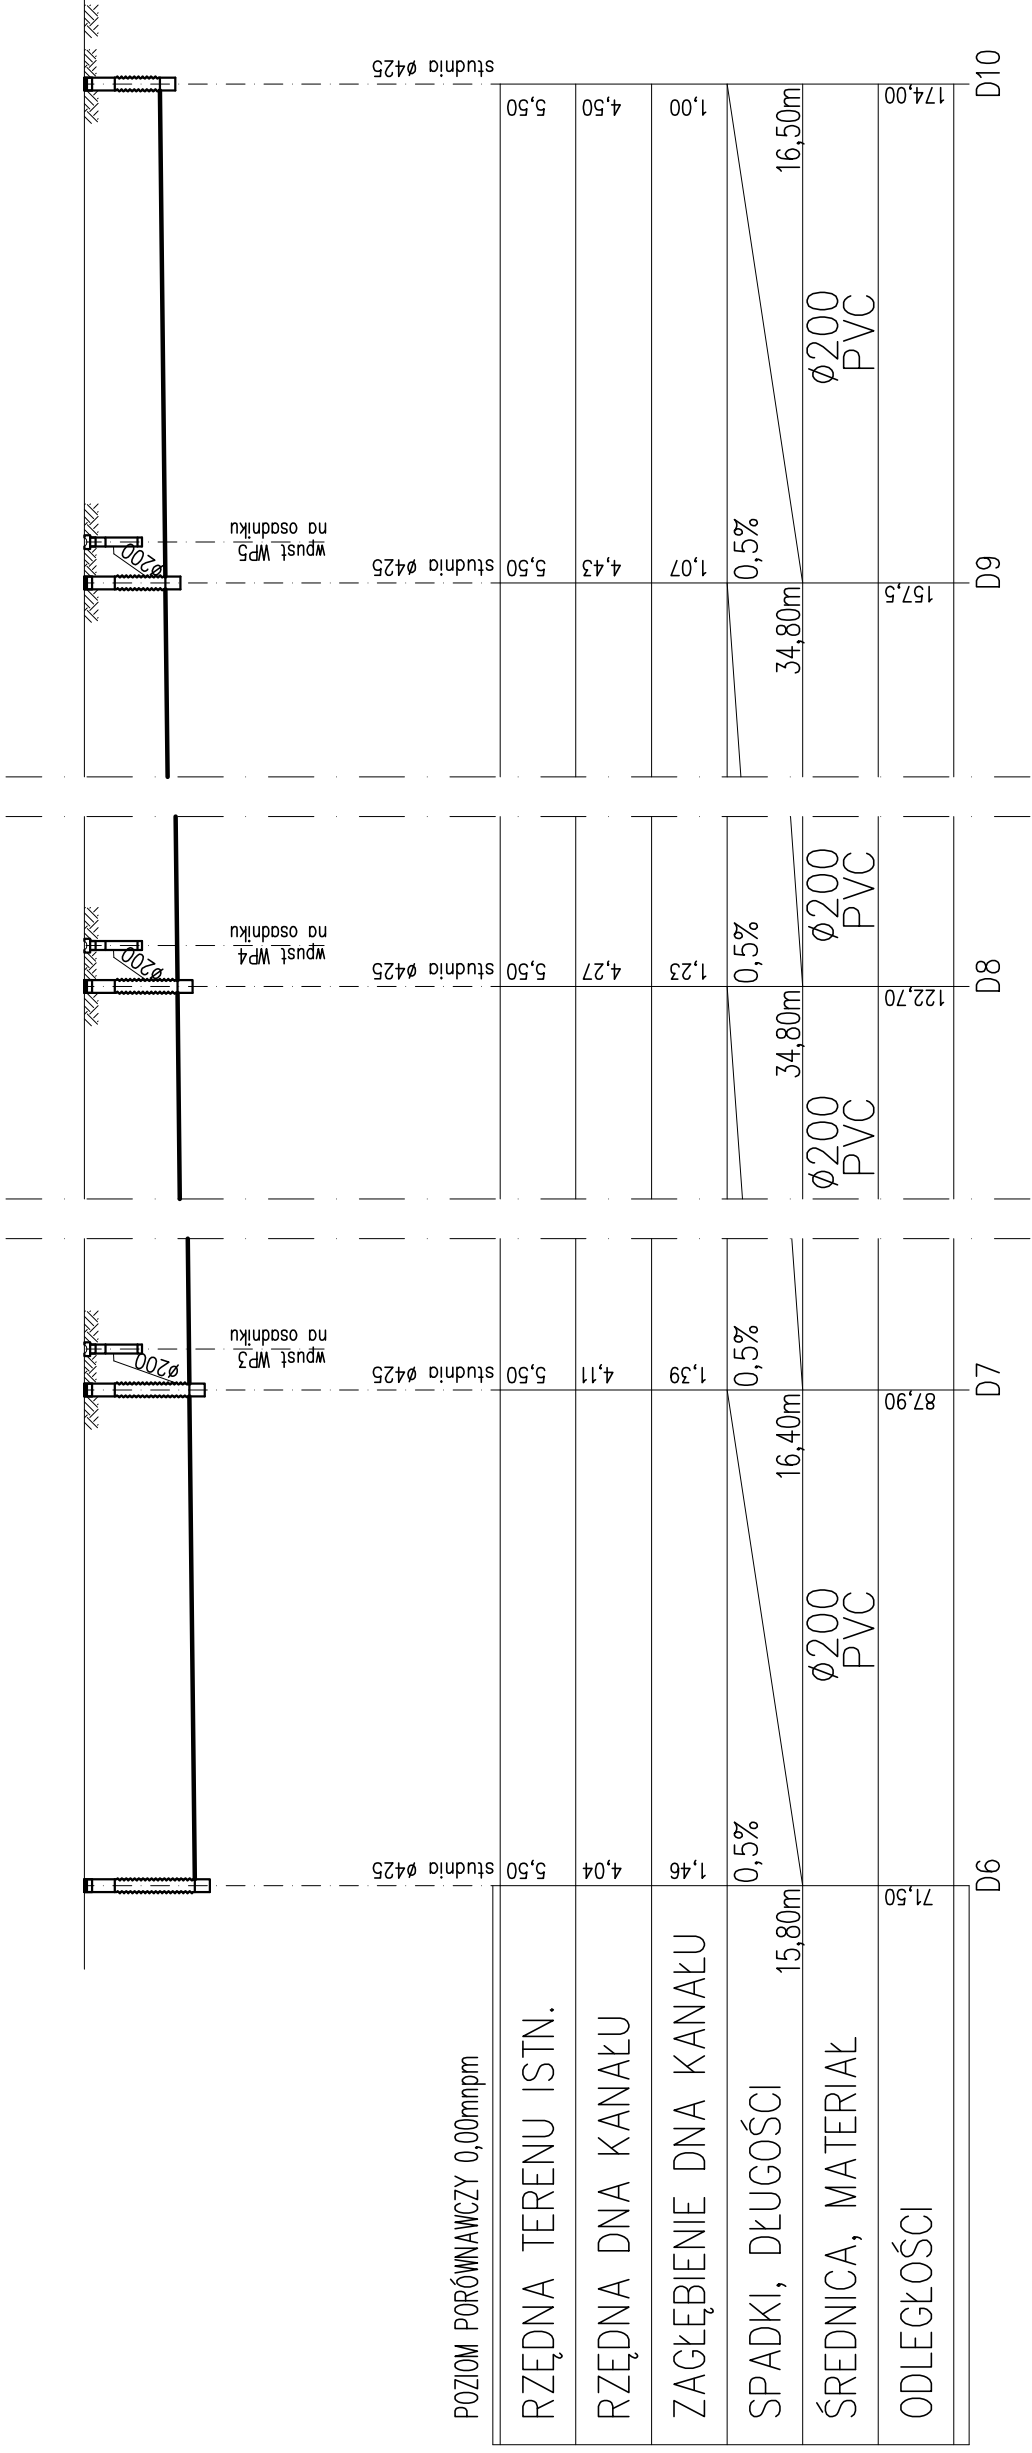


studnia bet.Ø1200  
wybudowana na istniejącym  
kanałem kamionkowym Ø600

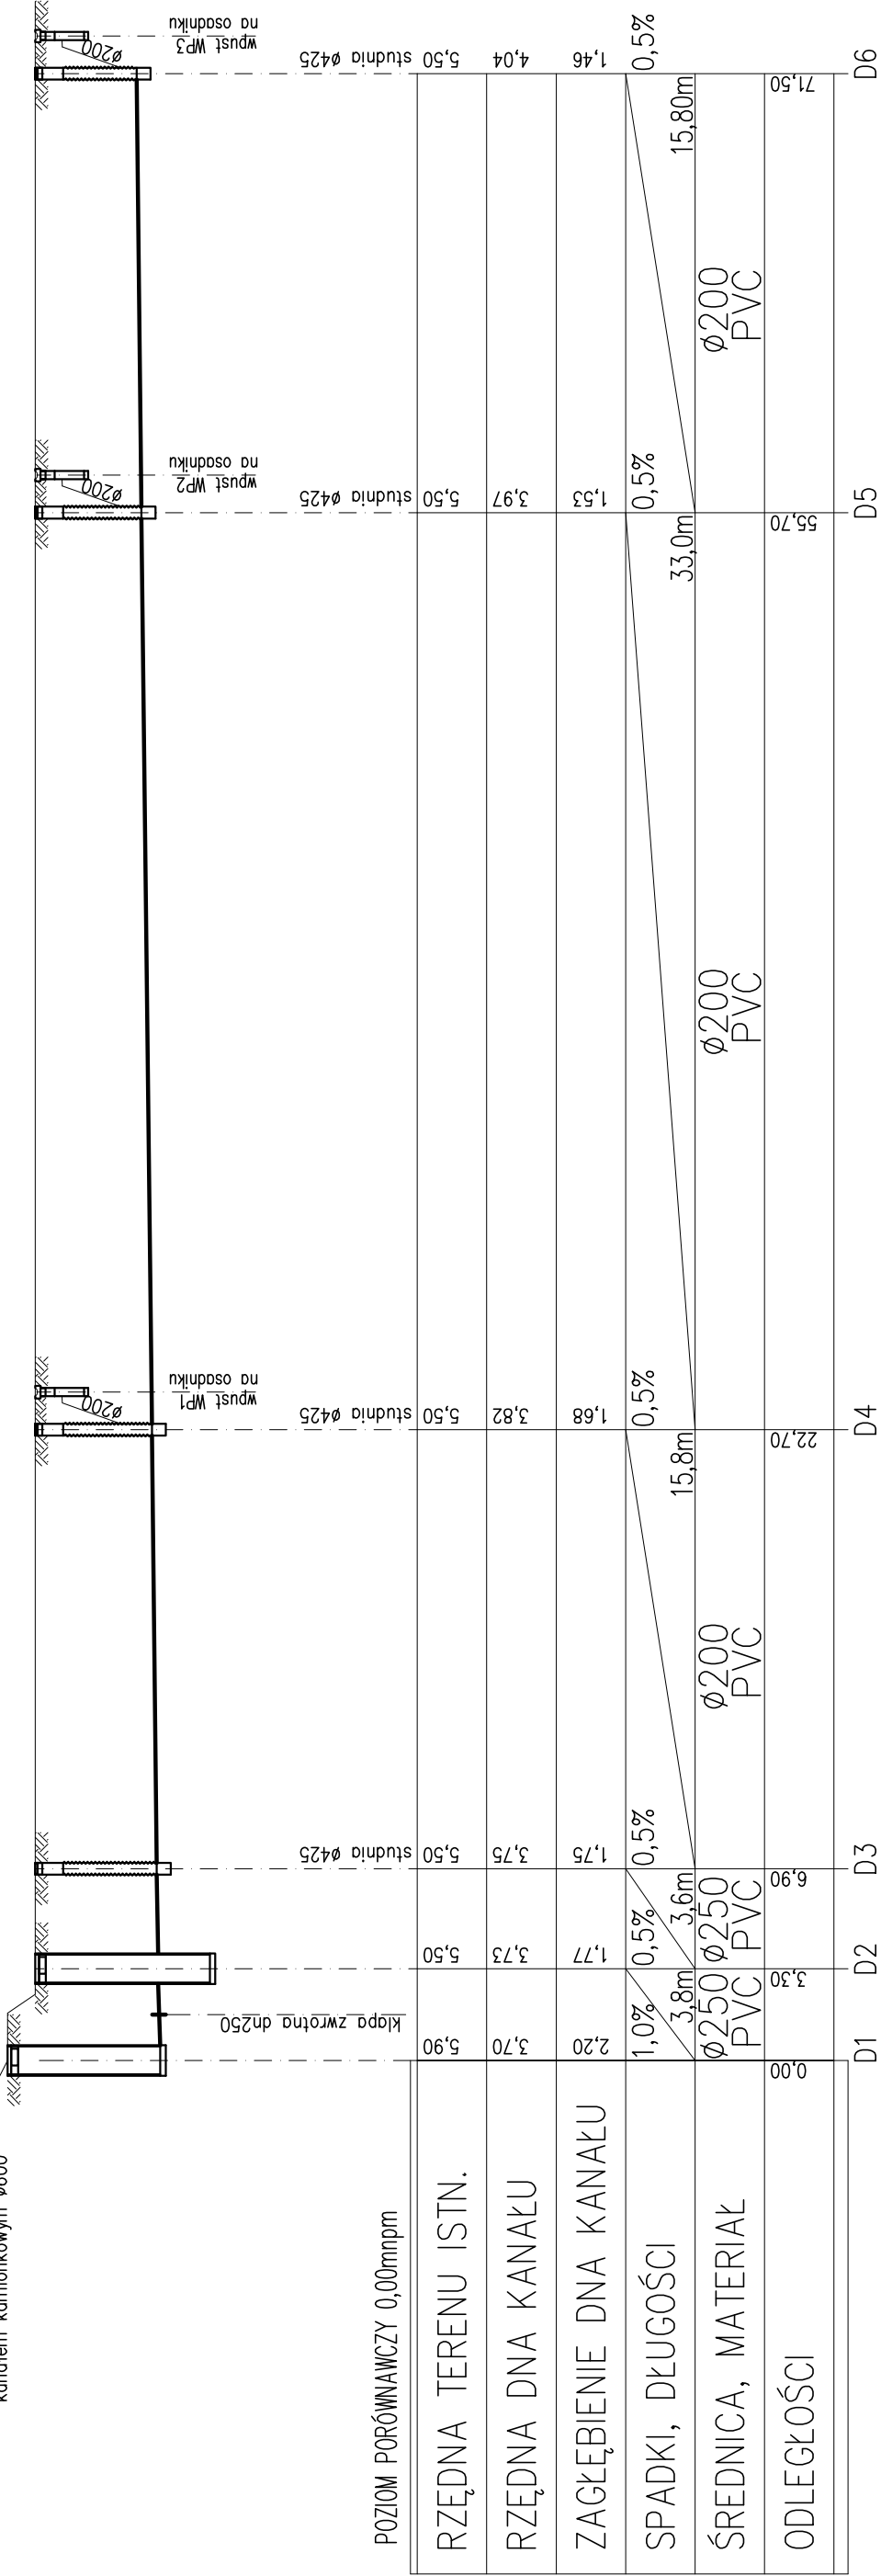

02-532 WARSZAWA  
ul. RAKOWIECKA 78  
tel. (022) 646 82 91  
fax. (022) 646 82 92

biuro projektowe  
70-386 SZCZECIN  
UL.Królowej Korony Polskiej  
tel. (091) 42 432 76/77  
fax. (091) 42 432 78

inwestor / adres :  
URZĄD MIASTA I GMINY W TRZEBIATOWIE  
72-320 Trzebiatów, ul. Rynek 1

projekt / obiekt :  
PROJEKT BOISKA TRENINGOWEGO  
Z TRAWY SYNTETYCZNEJ  
Trzebiatów Nr działki: 385/3

adres inwestycji :  
Trzebiatów, działka 385/3

rysunek / temat / treść :  
PROFIL KANALIZACJI DESZCZOWEJ

autor / projektant  
mgr inż. Maria Nekanda Trepka  
Nr upr.69/SZ/75

sprawdził  
mgr inż. Magdalena Sukiennik  
Nr upr.65/SZ/90

opracował  
dr inż. ADAM KRUPIŃSKI

imię i nazwisko  
podpis :  
Maria Nekanda Trepka  
Nr upr.69/SZ/75

faza :  
P.W.  
branża :  
SANITARNA

skala :  
1:100/250  
data:  
marzec 2006

rys. nr :  
2.1

PRAWA AUTORSKIE ZASTRZEŻONE  
Przedstawiony projekt / plan, architektoniczny jest własnością biura autorskiego  
zgodnie z art.1 i następnymi Ustawy o Prawie Autorskim i Prawach Pokrewnych  
z dn. 4 lutego 1994 roku ( Dz. nr 24, poz.83 z 23 lutego 1994 r. )