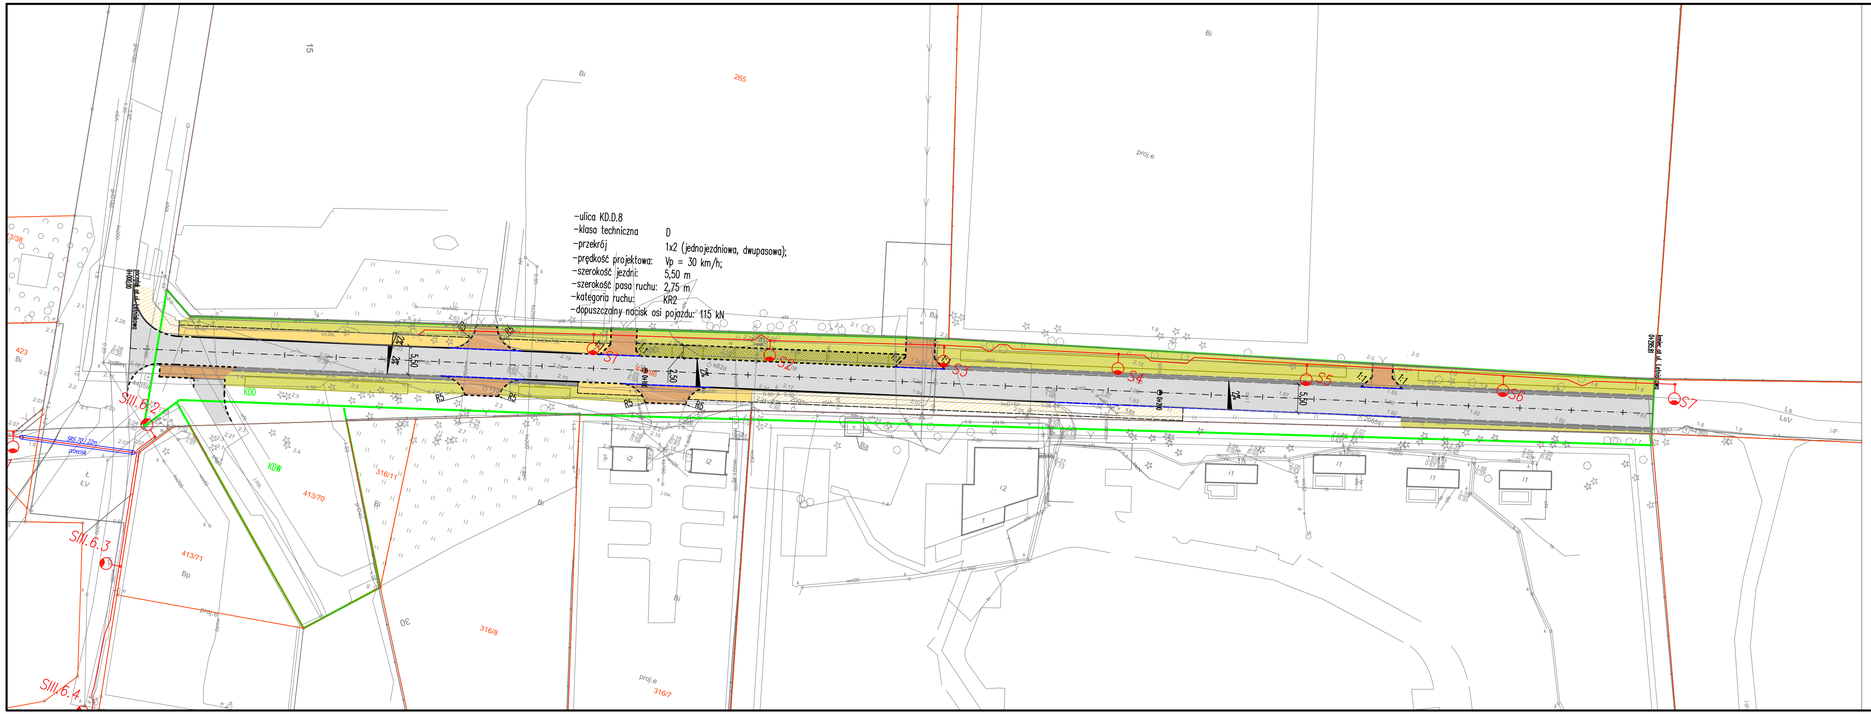

Oznaczenia:

granica i nr działki ewidencyjnej

linie rozgraniczające tereny elementarne wg mpzp
UCHWAŁA NR XVI/378/16 RADY MIASTA SZCZECIN z dnia 23 lutego 20 1 6 r.

jezdnia – nawierzchnia z mma, KR2

zjazdy do posesj – nawierzchnia z kaski betonowej, grubości 8 cm

chodniki – nawierzchnia z płyt betonowych 50x50x7 cm

chodniki – przebrukowania istniejących nawierzchni

pobocza – kruszywo łamane ∅0–31,5 mm

pobocza –płyta HDPE 50x50x5 cm

pobocza – humus

mulda

obramowania nawierzchni:

krawężnik betonowy 15x30, prosty, światło 12 cm

krawężnik betonowy, najazdowy 15x22, światło 2 cm

krawężnik betonowy 15x30, prosty, światło 0 cm

obrzeże betonowe 8x30 cm

S1 Budowa oświetlenia ulicznego w Mrzeżynie
Inwestor: Gmina Trzebiatów ul. Rynek 1, 72–320 Trzebiatów
Projekt:Elektro–Instal Wojciech Niewiadomski

pozostałe oznaczenia planu:

projektowany spadek poprzeczny

RODZAJ OPRACOWANIA:	KONCEPCJA
NAZWA OBIEKTU BUDOWLANEGO:	droga gminna, ul. Leśniczówka, Mrzeżyno
PROJEKTANT:	mgr inż.Wojciech Sobolewski upr. nr ZAP/0053/POOD/13 w specjalności drogowej do projektowania bez ograniczeń
DATA SPORZĄDZENIA RYSUNKU:	Szczecin, 01 2025 r.
SKALA:	1:500
NR RYSUNKU:	1
TYTUŁ RYSUNKU:	Koncpecja zagospodarowania terenu