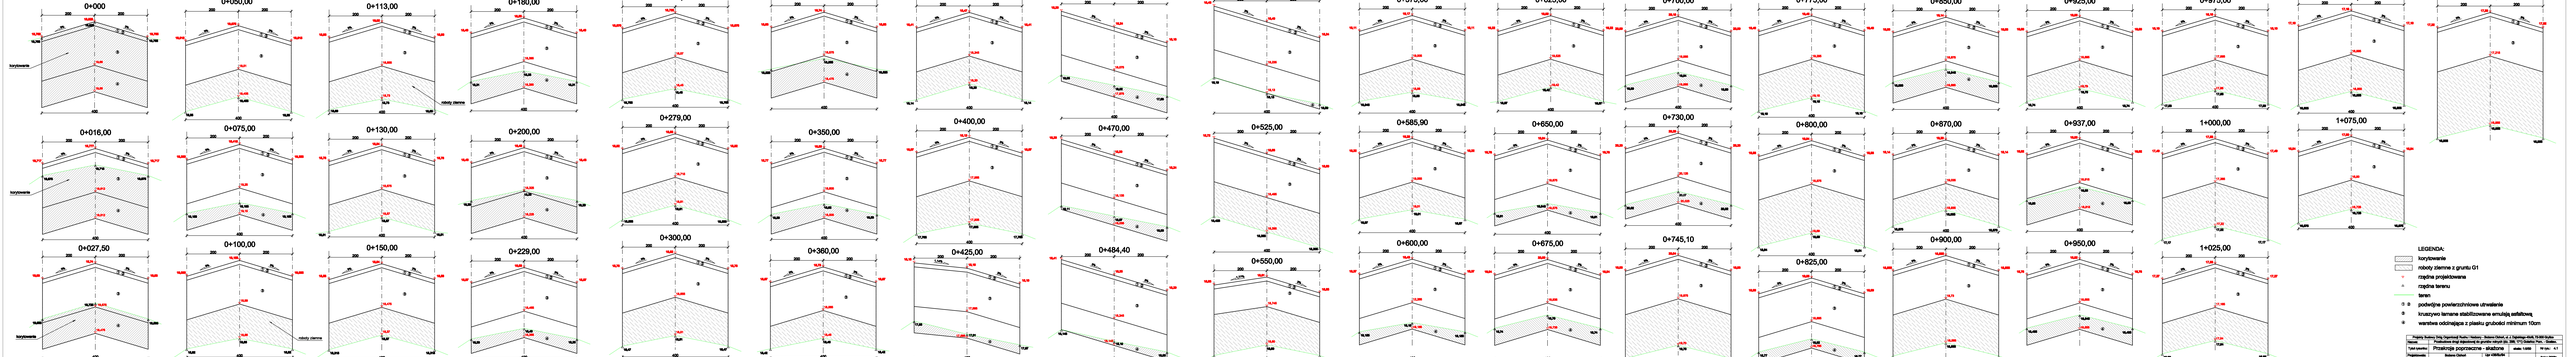
0+000
0+016,00
korytowanie
0+027,50
korytowanie
0+050,00
0+075,00
0+100,00
0+113,00
0+130,00
0+150,00
0+180,00
nasypy ziemne
0+200,00
0+229,00
0+279,00
0+300,00
0+350,00
0+360,00
0+400,00
0+425,00
0+470,00
0+484,40
0+525,00
0+550,00
0+585,90
0+600,00
0+650,00
0+675,00
0+730,00
0+745,10
0+800,00
0+825,00
0+870,00
0+900,00
0+937,00
0+950,00
1+000,00
1+025,00
1+075,00
LEGENDA:
korytowanie
nasypy ziemne z gruntu G1
rzędna projektowana
rzędna terenu
teren
podwójne powierzchniowe utrwalenie
kruszywo łamane stabilizowane emulsją asfaltową
warstwa oddzielająca z piasku grubości minimum 10cm