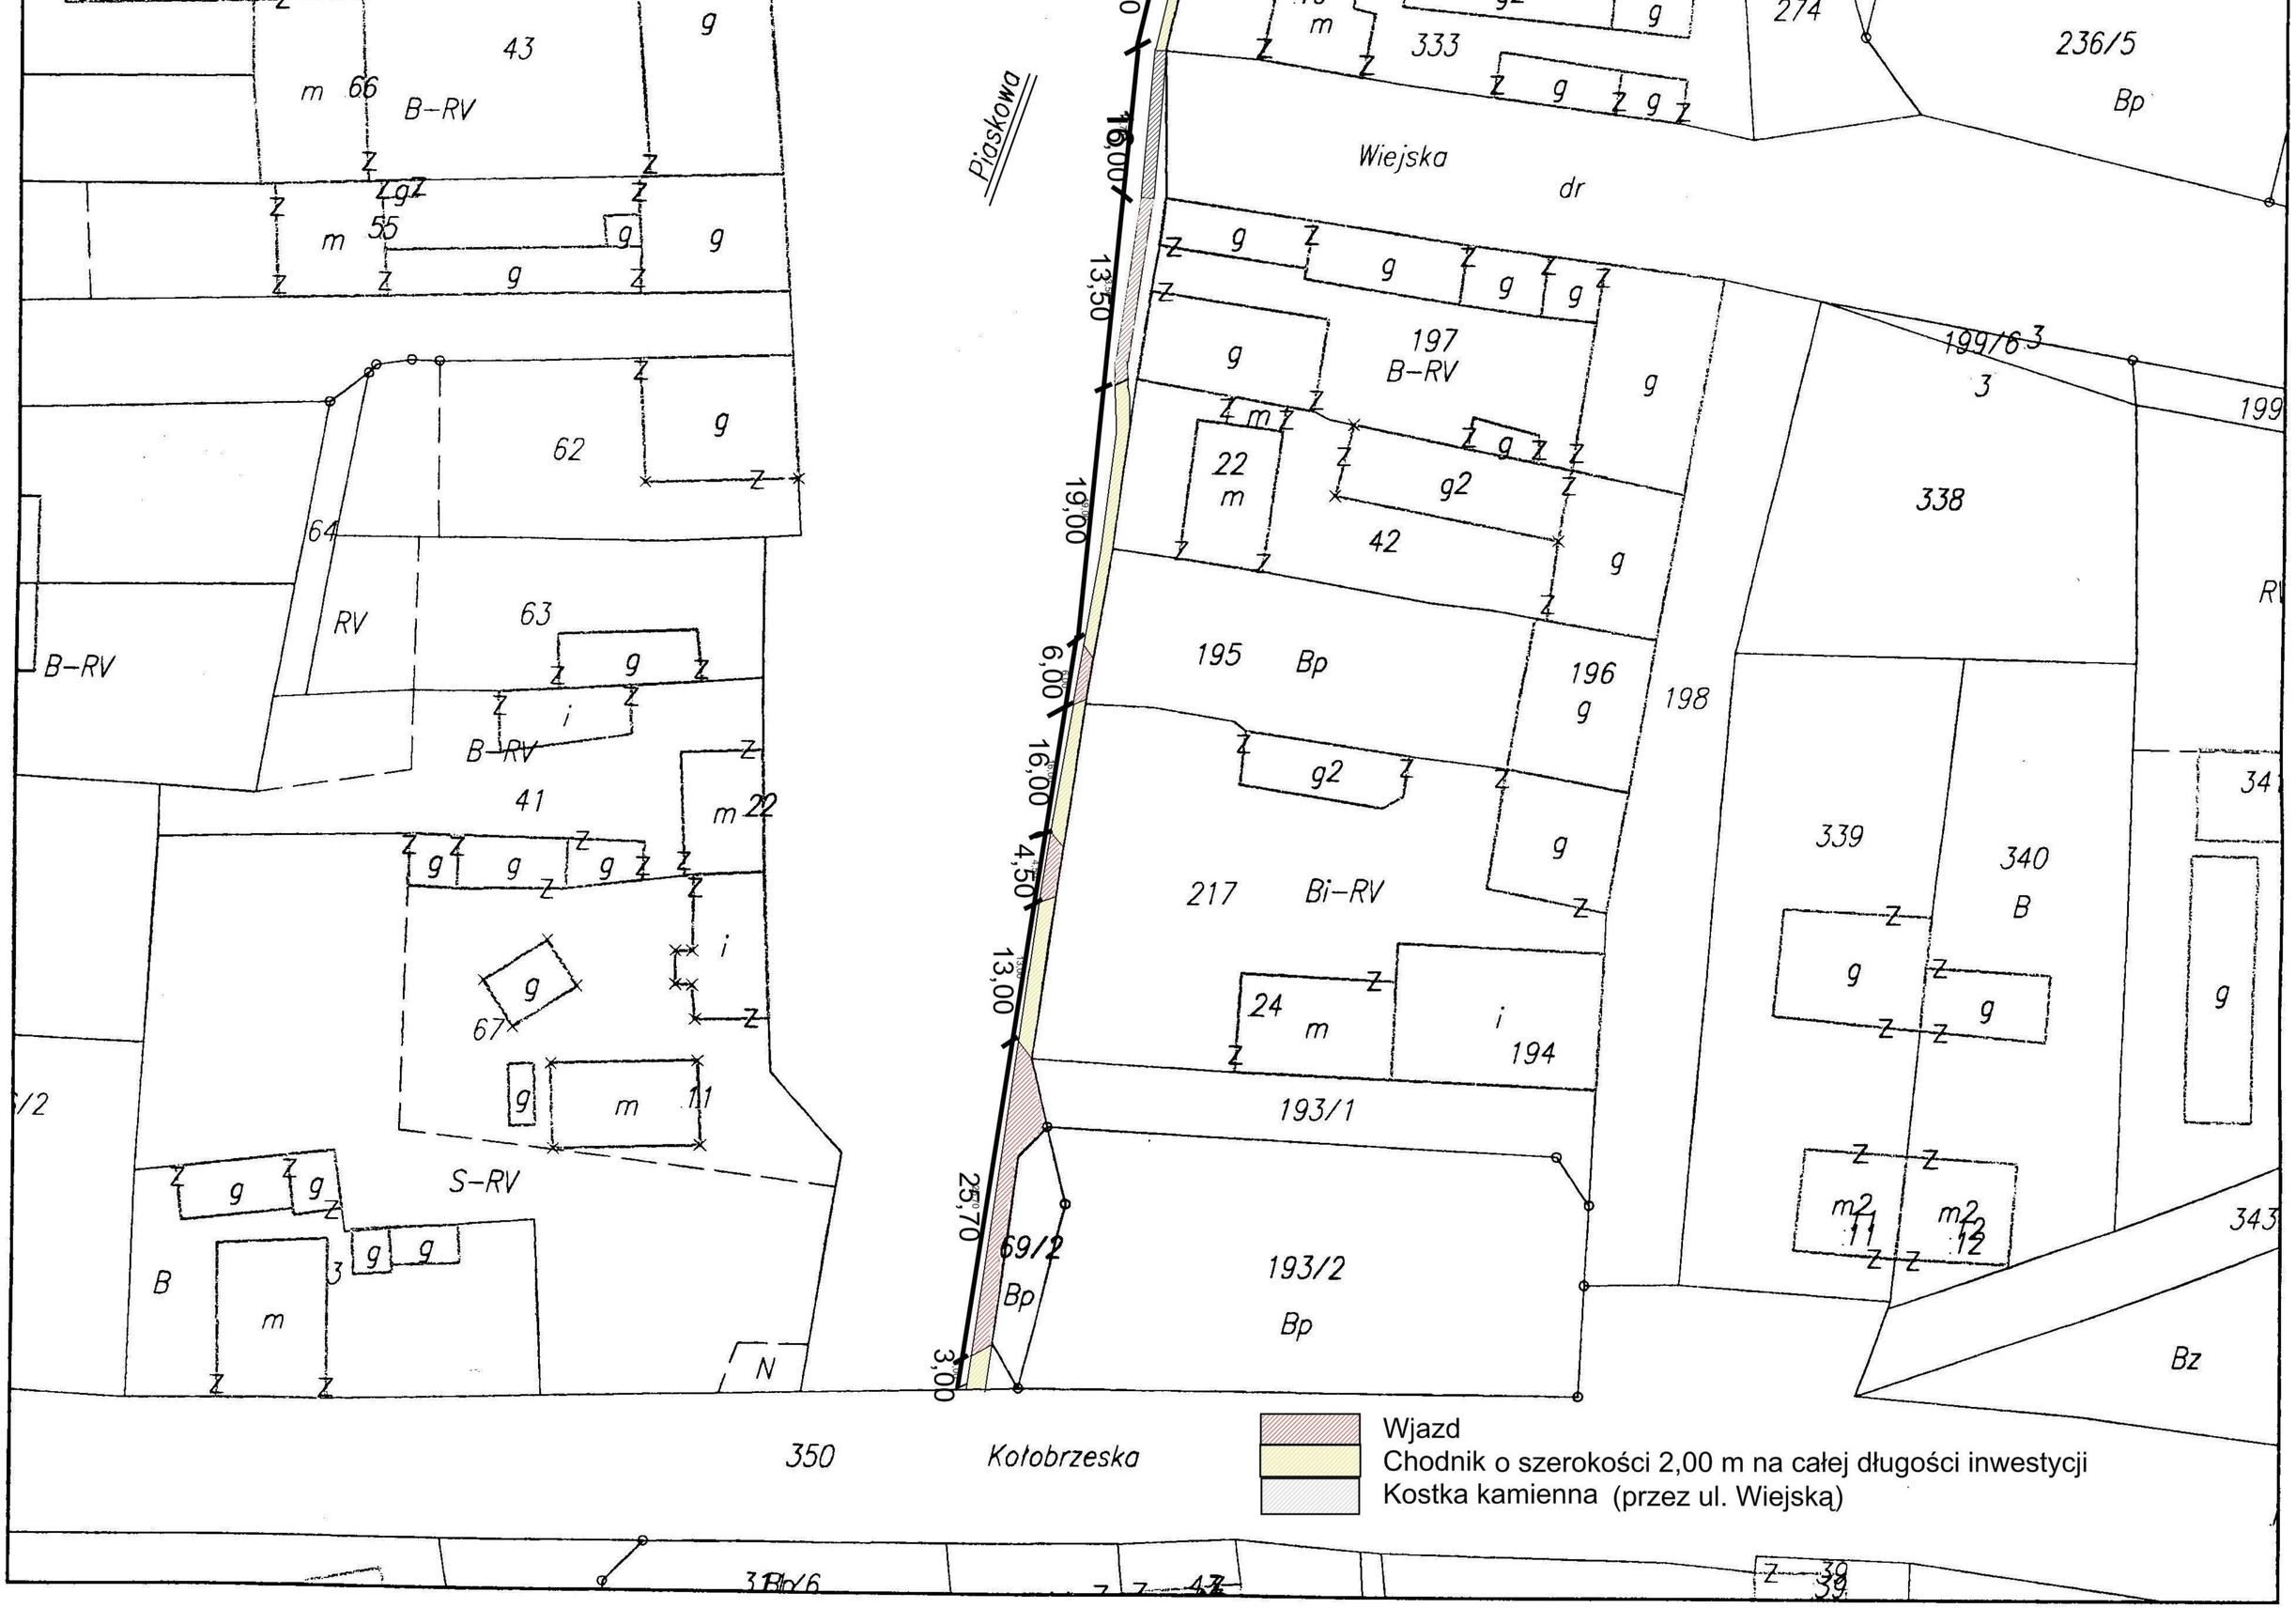
Piaskowa
Wiejska
dr
Kołobrzeska
350
Wjazd
Chodnik o szerokości 2,00 m na całej długości inwestycji
Kostka kamienna (przez ul. Wiejską)