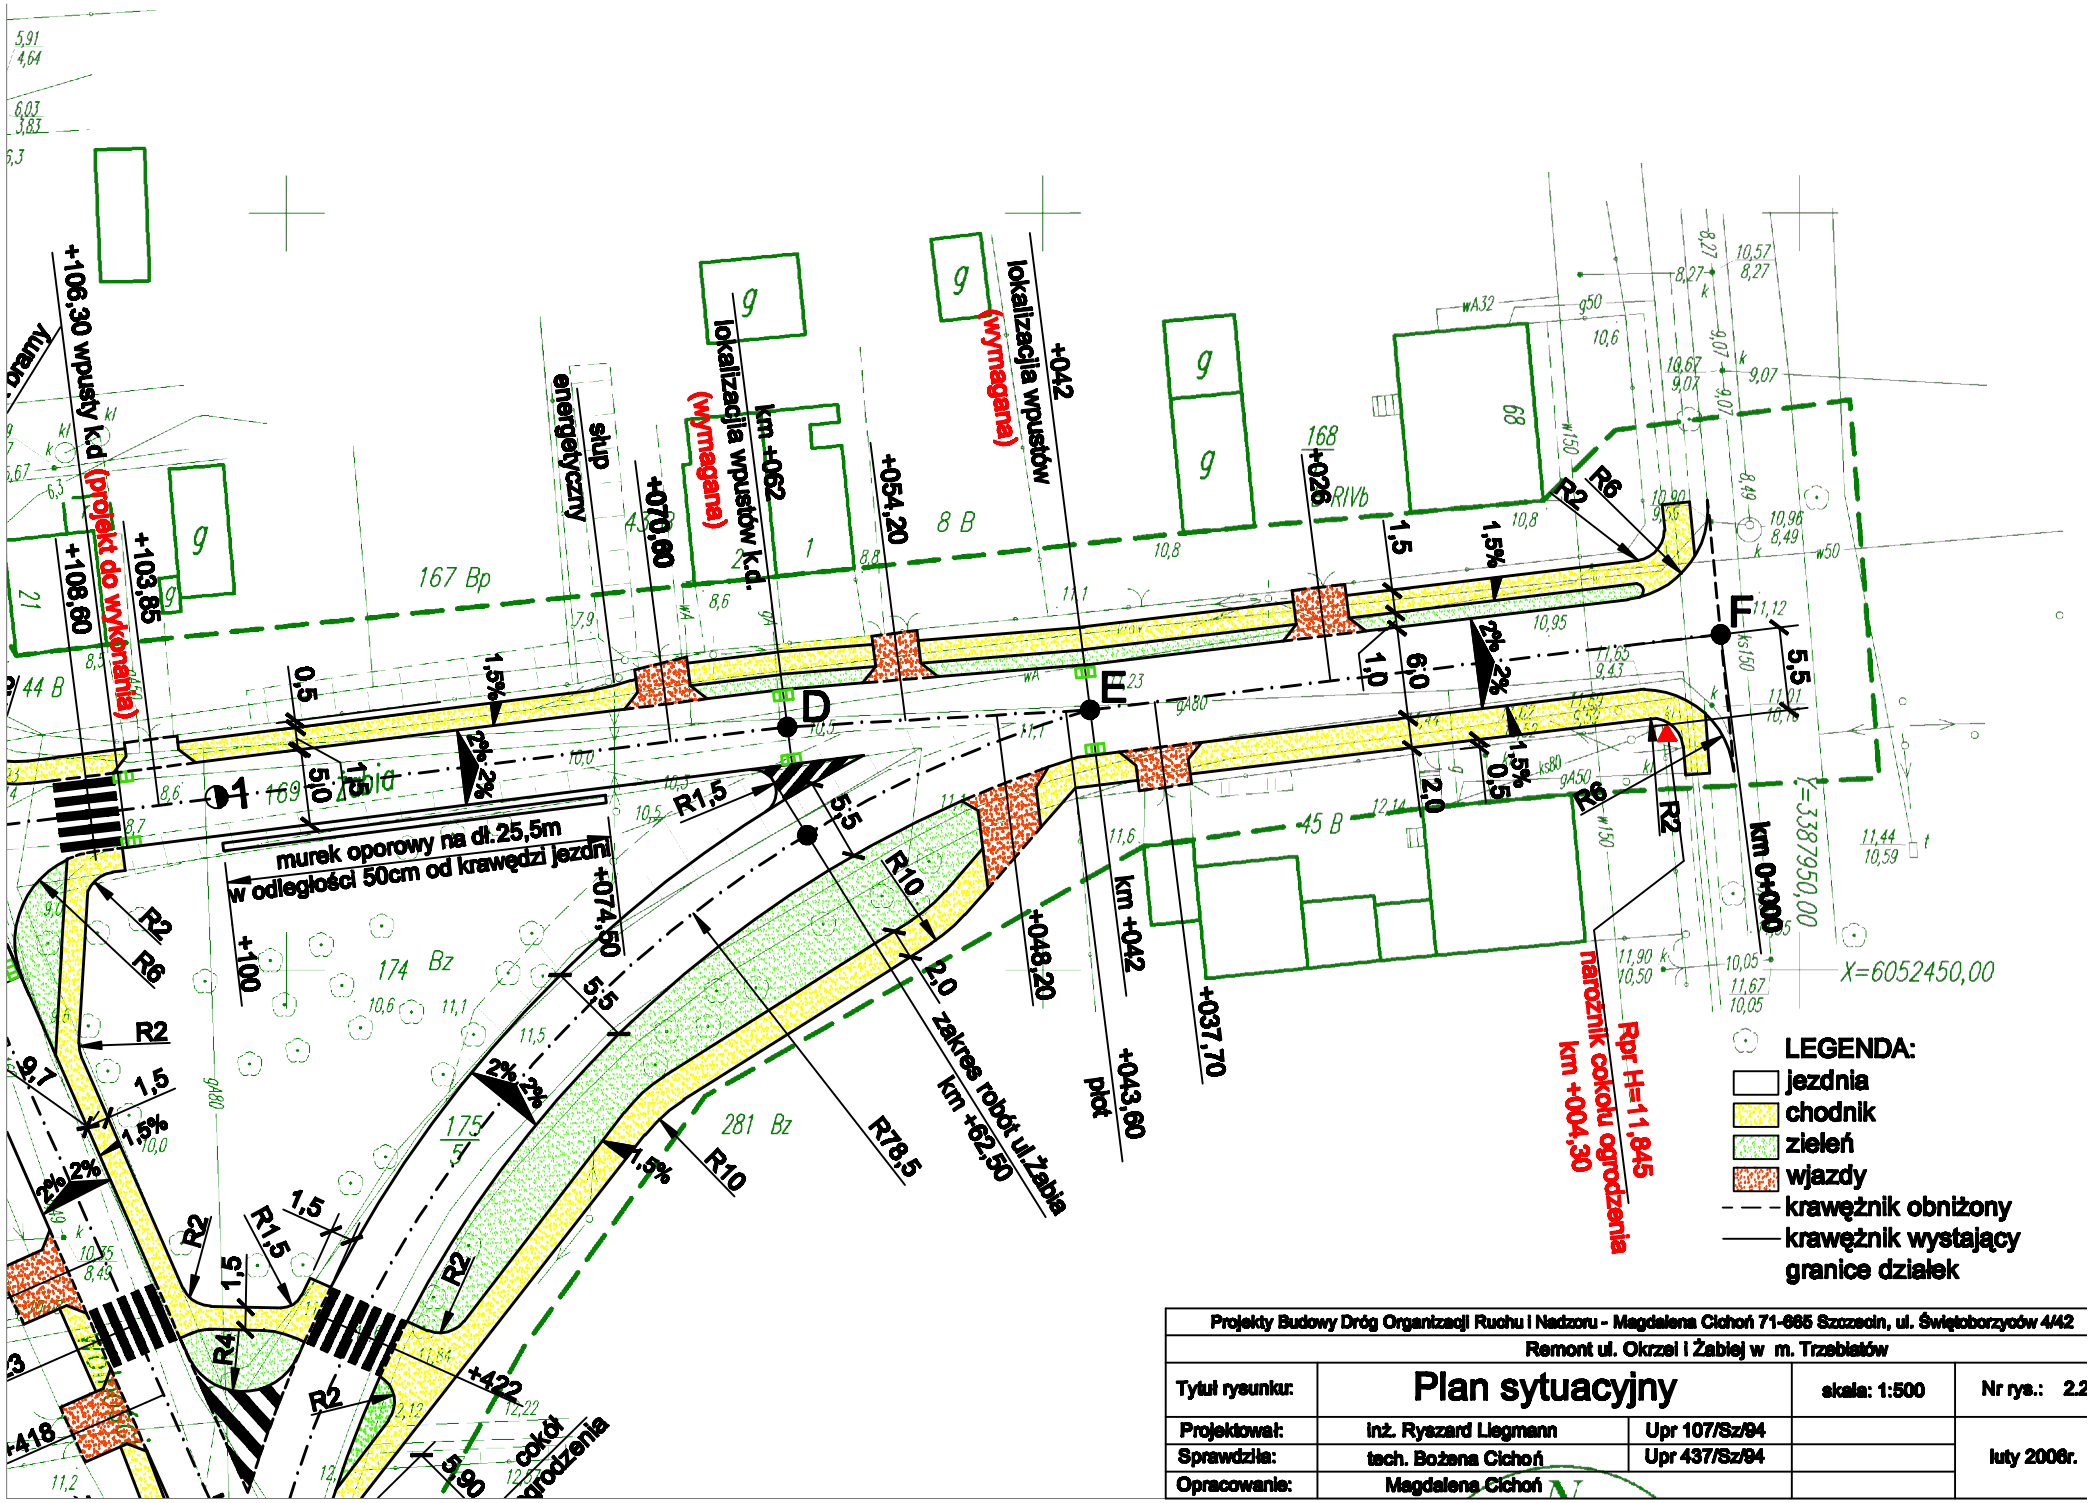

Projekty Budowy Dróg Organizacji Ruchu i Nadzoru - Magdalena Cichoń 71-665 Szczecin, ul. Świętoborzyców 4/42				
Remont ul. Okrzei i Żabiej w m. Trzebiatów				
Tytuł rysunku:	Plan sytuacyjny		skala: 1:500	Nr rys.: 2.2
Projektował:	inż. Ryszard Liegmann	Upr 107/Sz/94		luty 2006r.
Sprawdził:	tech. Bożena Cichoń	Upr 437/Sz/94		
Opracowanie:	Magdalena Cichoń			