



ul. Okrzei

odcinek 0+217,60 + 0+279,00

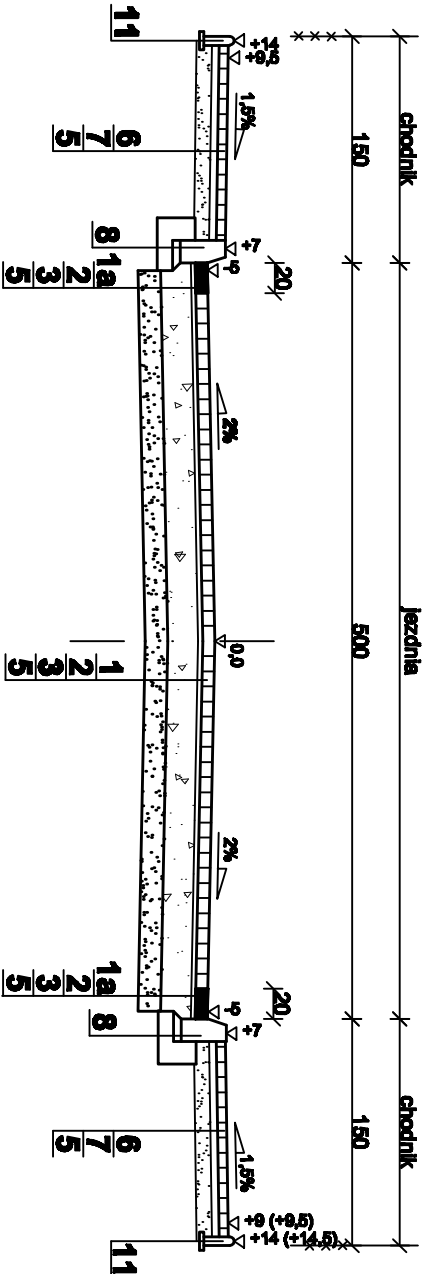

0+279,00 - 0+322,70

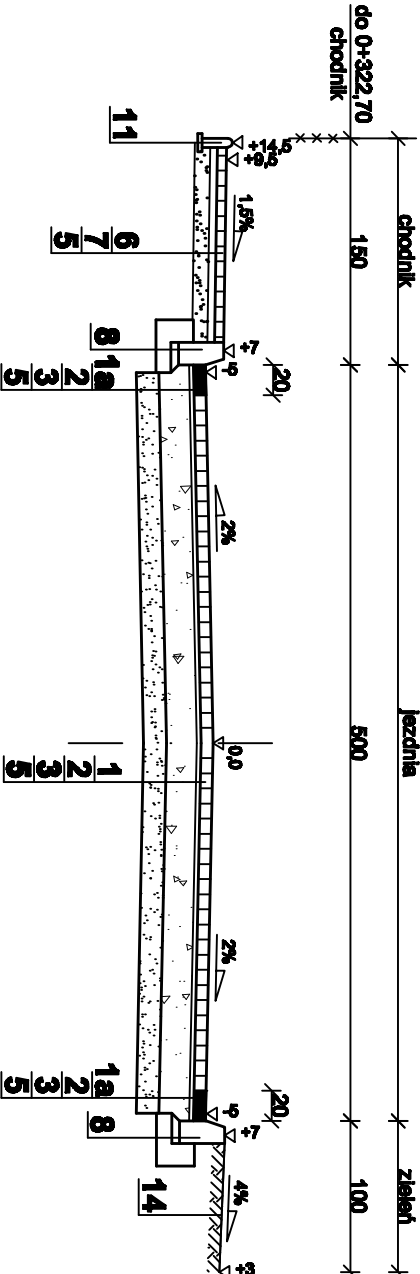

OPIS WARSTW:

- 1- 8cm - kostka betonowa brukowa koloru szarego
- 1a- 8cm - kostka betonowa brukowa prostokątna 10 x 20cm koloru czerwonego
- 2- 3cm - podsypka piaskowo - cementowa 1:4
- 3- 20cm - podbudowa z chudego betonu
- 4- 15cm - podbudowa z chudego betonu
- 5- 15cm - warstwa odcinająco-odścazająca z pospółki
- 6- 6cm - kostka betonowa brukowa trójbarna typu np. NOSTALIT
- o wymiarach kostek 6 x 12cm; 9 x 12cm; 12 x 12cm
- 7- 5cm - podsypka piaskowo - cementowa 1:4
- 8- krawężnik betonowy typu ulicznego 6 x 15 x 100cm na ławie betonowej B15 z oporem
- 9- krawężnik betonowy najzdowy 15 x 22 x 100cm na ławie betonowej z oporem (B-15)
- 10- krawężnik betonowy skośny 15 x 22-30 x 100cm na ławie betonowej z oporem (B-15)
- 11- obrzeże betonowe chodnikowe 8 x 30 x 100cm na podsypce piaskowej
- 12- obrzeże betonowe chodnikowe 8 x 30 x 100cm na ławie betonowej z oporem - beton B-15
- 13- obrzeże betonowe 6 x 20 x 100 na podsypce piaskowej
- 14- 10cm - grunt urodzajny, obsiany trawą

|  |  |                                    |               |              |
|--|--|------------------------------------|---------------|--------------|
| Projekt Budowy Drogi Organizacji Ruchu i Nadzoru - Magdalena Cichon 71-685 Szczecin ul. Świętochłowicki 4/42 |  |                                    |               |              |
| Nazwa:   |  | Remont ul. Okrzei w m. Trzebiechów |               |              |
| Tytuł rysunku:   |  | Przekroje poprzeczne konstrukcyjne |               | skala: 1:50  |
| Projektant:  |  | inż. Ryszard Liegmann              | Upr 107/Sz/84 | Nr rys.: 3.1 |
| Sprawdził:   |  | tech. Bożena Cichon                | Upr 437/Sz/84 |              |
| Opracował:   |  | Magdalena Cichon                   |               |              |
|  |  |                                    |               | luty 2008.   |