



ul. Żabia (odcinek FEDC)


odcinek FE 0+000 - 0+042

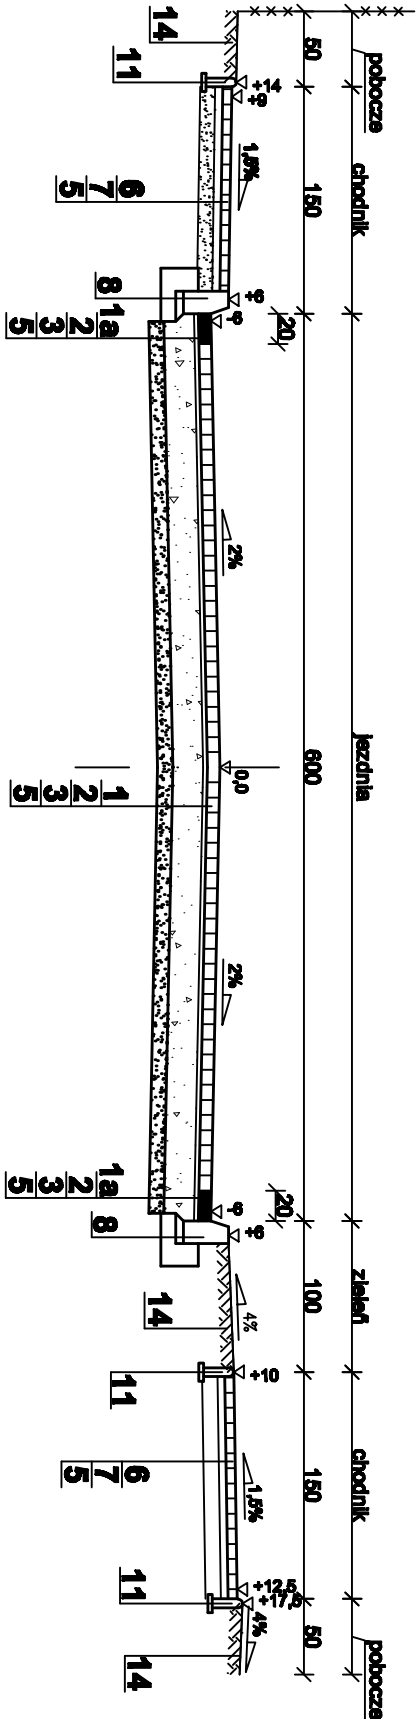

odcinek ED 0+042 - 0+062 (zmiana szerokości jezdni)

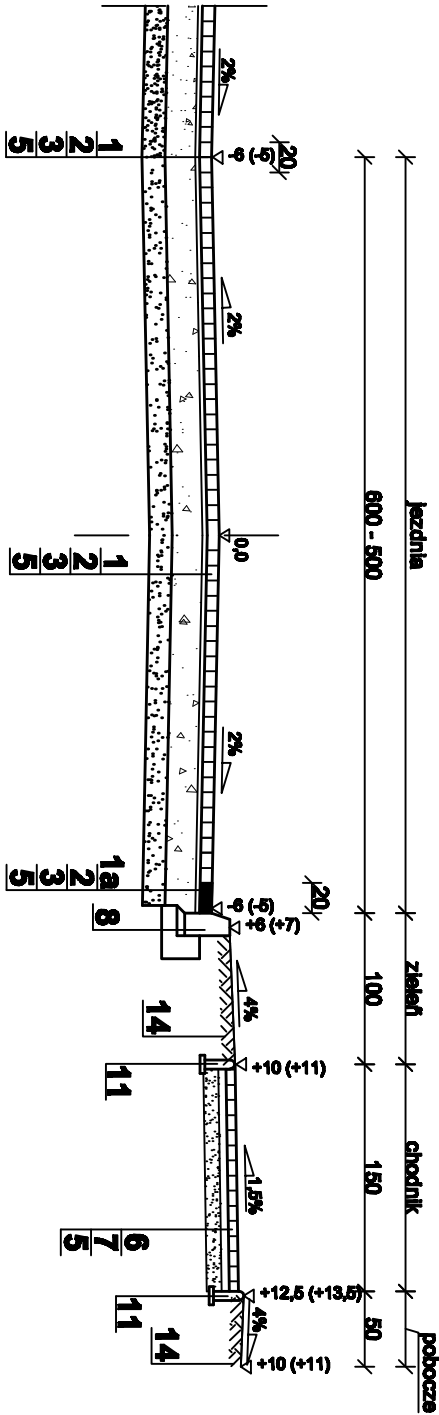

odcinek DC 0+062 - 0+117,50

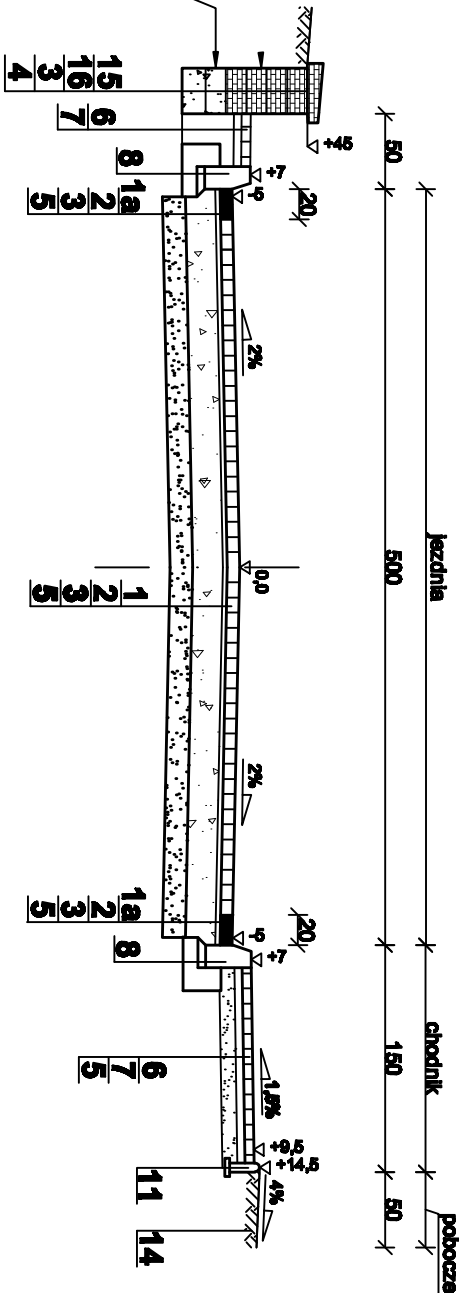

murek oporowy
od km 0+074,50 do km 0+100
na pozostałym odcinku pobocze gruntowe szerokości 1,0m
murek z elementów prefabrykowanych malej architektury typu
Lusaboss koloru czerwonego

OPIS WARSTW:

- 1- 8cm - kostka betonowa brukowa koloru szarego
- 1a- 8cm - kostka betonowa brukowa prostokątna 10 x 20cm koloru czerwonego
- 2- 3cm - podsypka piaskowo - cementowa 1:4
- 3- 20cm - podbudowa z chudego betonu
- 4- 15cm - podbudowa z chudego betonu
- 5- 15cm - warstwa odcinająco-odśączająca z pospółki
- 6- 6cm - kostka betonowa brukowa trójbarna typu np. NOSTALIT o wymiarach kostek 6 x 12cm; 9 x 12cm; 12 x 12cm
- 7- 5cm - podsypka piaskowo - cementowa 1:4
- 8- krawężnik betonowy typu ulicznego 6 x 15 x 100cm na ławie betonowej B15 z oporem
- 9- krawężnik betonowy najzdowy 15 x 22 x 100cm na ławie betonowej z oporem (B-15)
- 10- krawężnik betonowy skośny 15 x 22-30 x 100cm na ławie betonowej z oporem (B-15)
- 11- obrzeże betonowe chodnikowe 8 x 30 x 100cm na podsypce piaskowej
- 12- obrzeże betonowe chodnikowe 8 x 30 x 100cm na ławie betonowej z oporem - beton B-15
- 13- obrzeże betonowe 6 x 20 x 100 na podsypce piaskowej
- 14- 10cm - grunt urodzajny, obsiany trawą.
- 15- element prefabrykowany Lusaboss - daszek koloru czerwonego 39 x 30 x 10,5cm
- 16- element prefabrykowany Lusaboss - 35 x 30 x 12,5cm

Projekt Budowy Drogi Organizacji Ruchu Nadzoru - Magdalena Cichoń 71-065 Szczecin ul. Świętochłowców 4/42			
Nazwa:	Remont ul. Żabiej w m. Trzebień		
Tytuł rysunku:	Przekroje poprzeczne konstrukcyjne	skala: 1:50	Nr rys.: 3.2
Projektant:	Inż. Ryszard Liegnann	Upr 107/Sz/B4	
Sprawdział:	tech. Bożena Cichoń	Upr 437/Sz/B4	
Opracowała:	Magdalena Cichoń		lut 2006r.