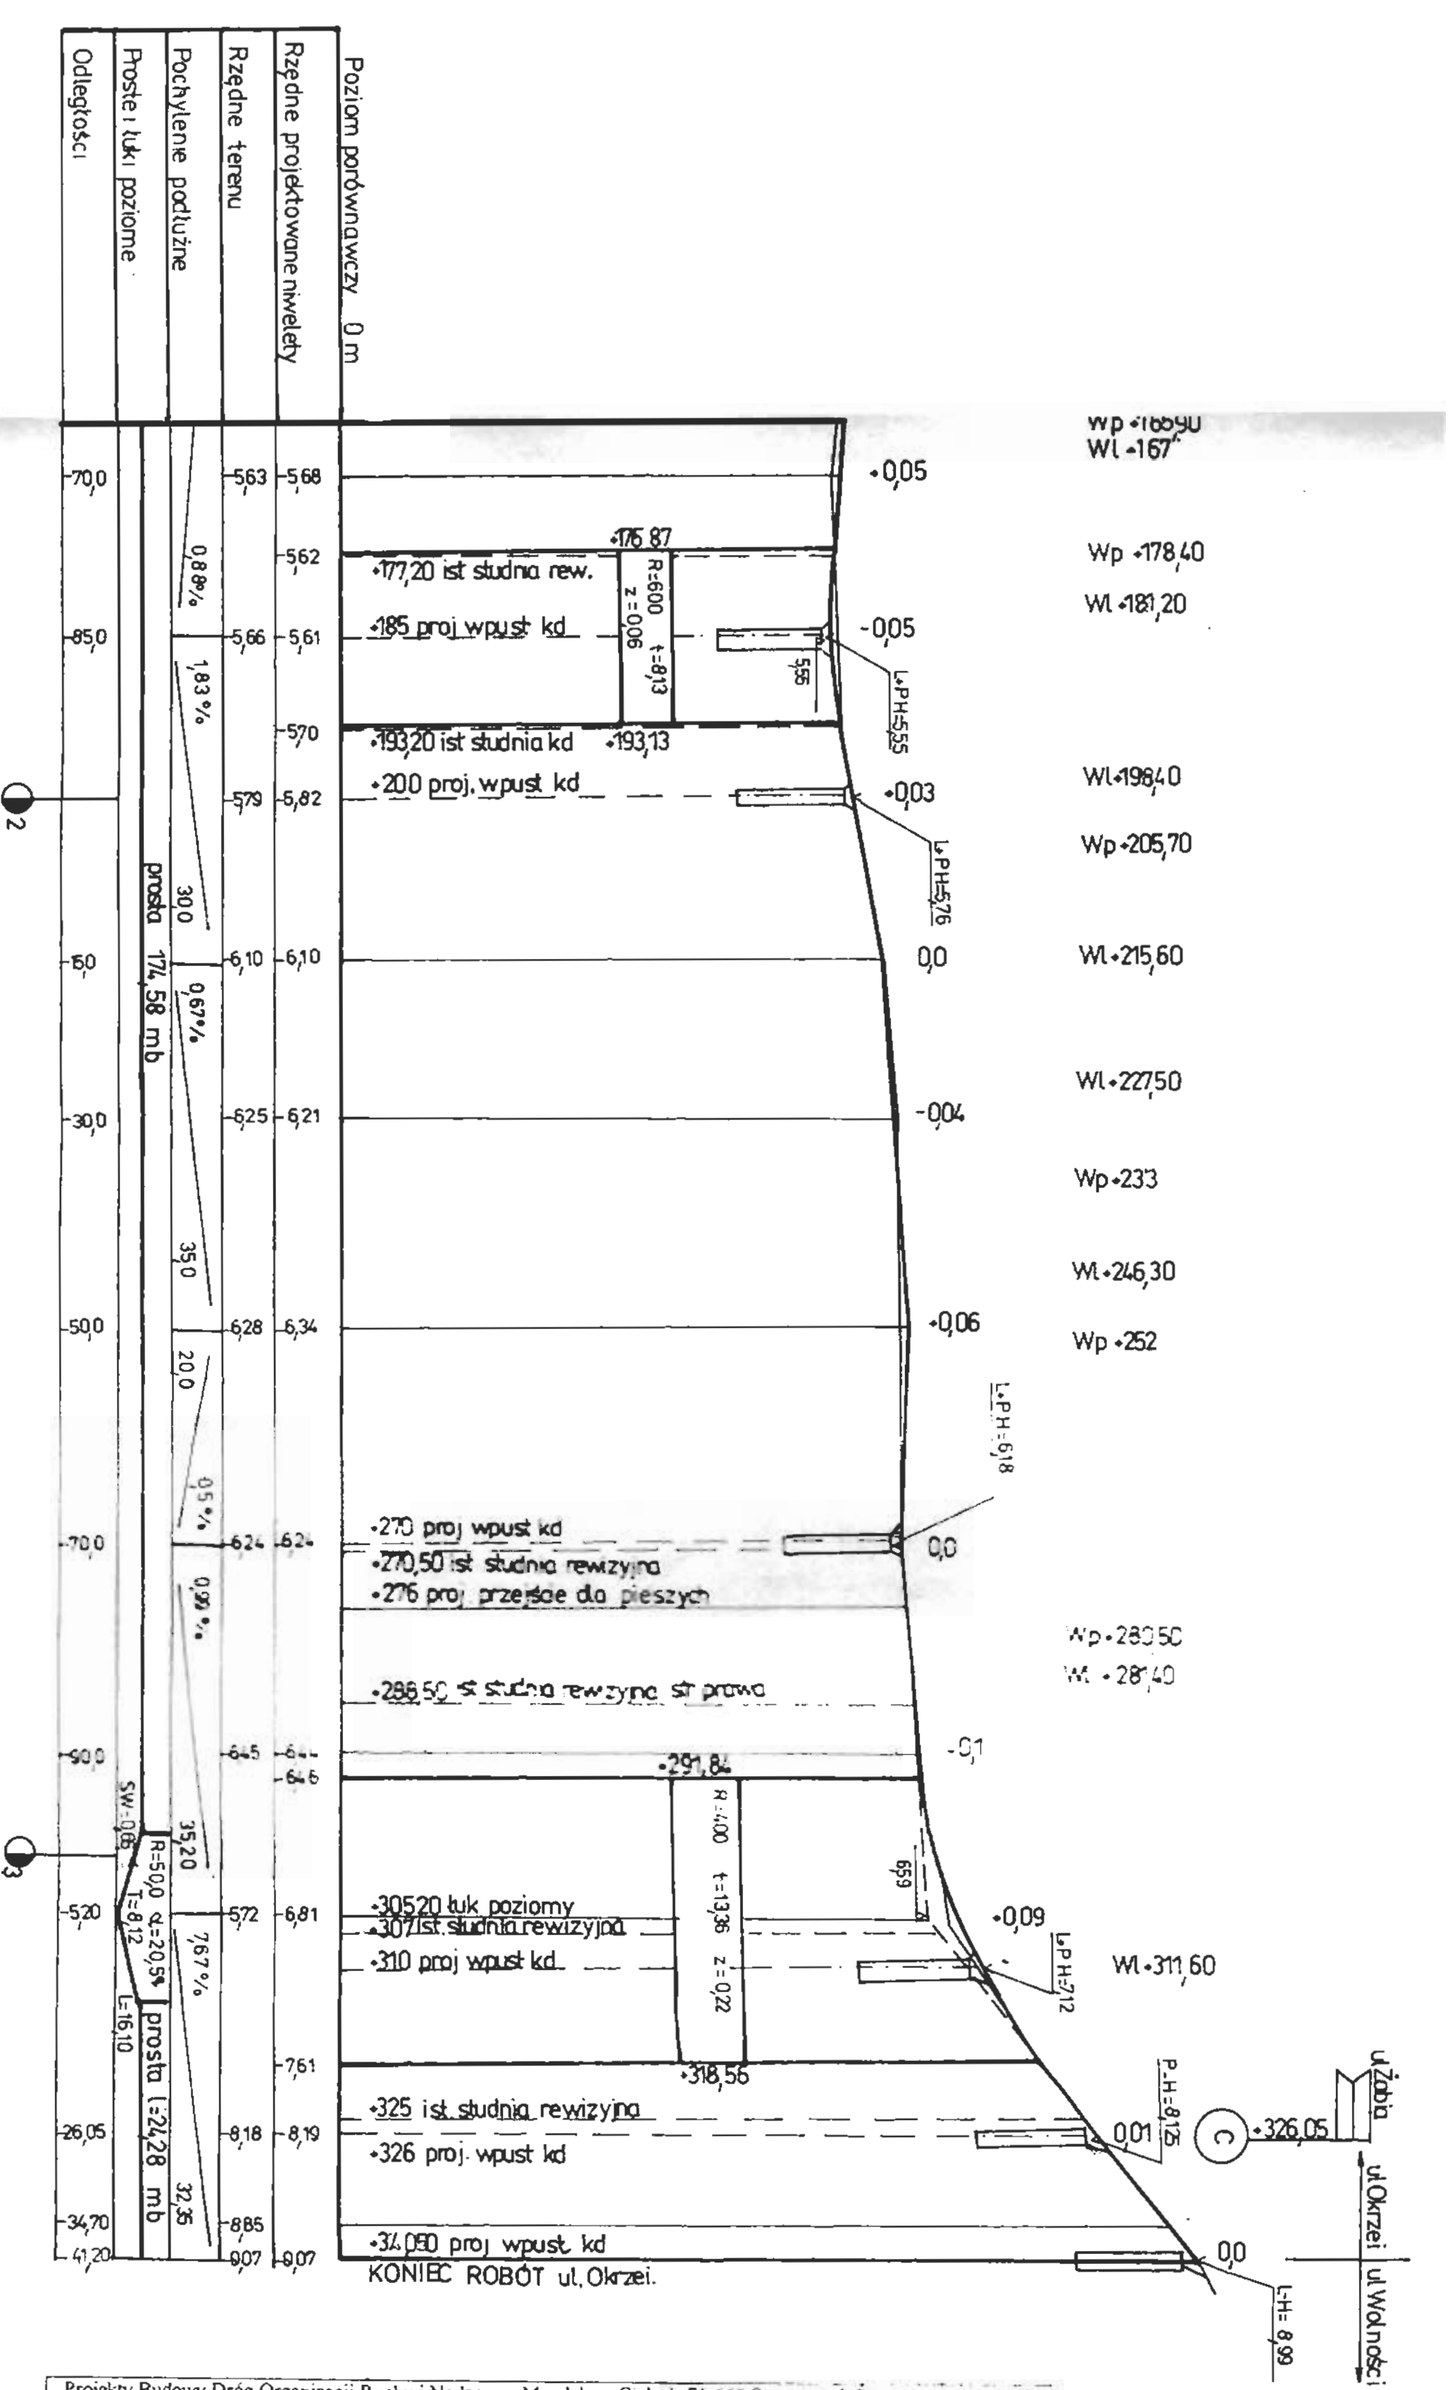


| Projekty Budowy Dróg Organizacji Ruchu i Nadzoru – Magdalena Cichoń 71-665 Szczecin ul. Świętoborzyców 4/42 | | | |
|---|---|---|---|
| Nazwa : | **Remont ul.Okrzei w Trzebiatowie** | | |
| Tytuł rysunku | **Profil podłużny** | | Nr rys. **4.0** |
| Projektował : | inż. Ryszard Liegmann | upr 107/Sz/94 | Luty 2006 r. |
| Sprawdziła : | tech. Bożena Cichoń | upr 437/Sz/94 | Luty 2006 r. |
| Opracowała : | Magdalena Cichoń | | Luty 2006 r. |