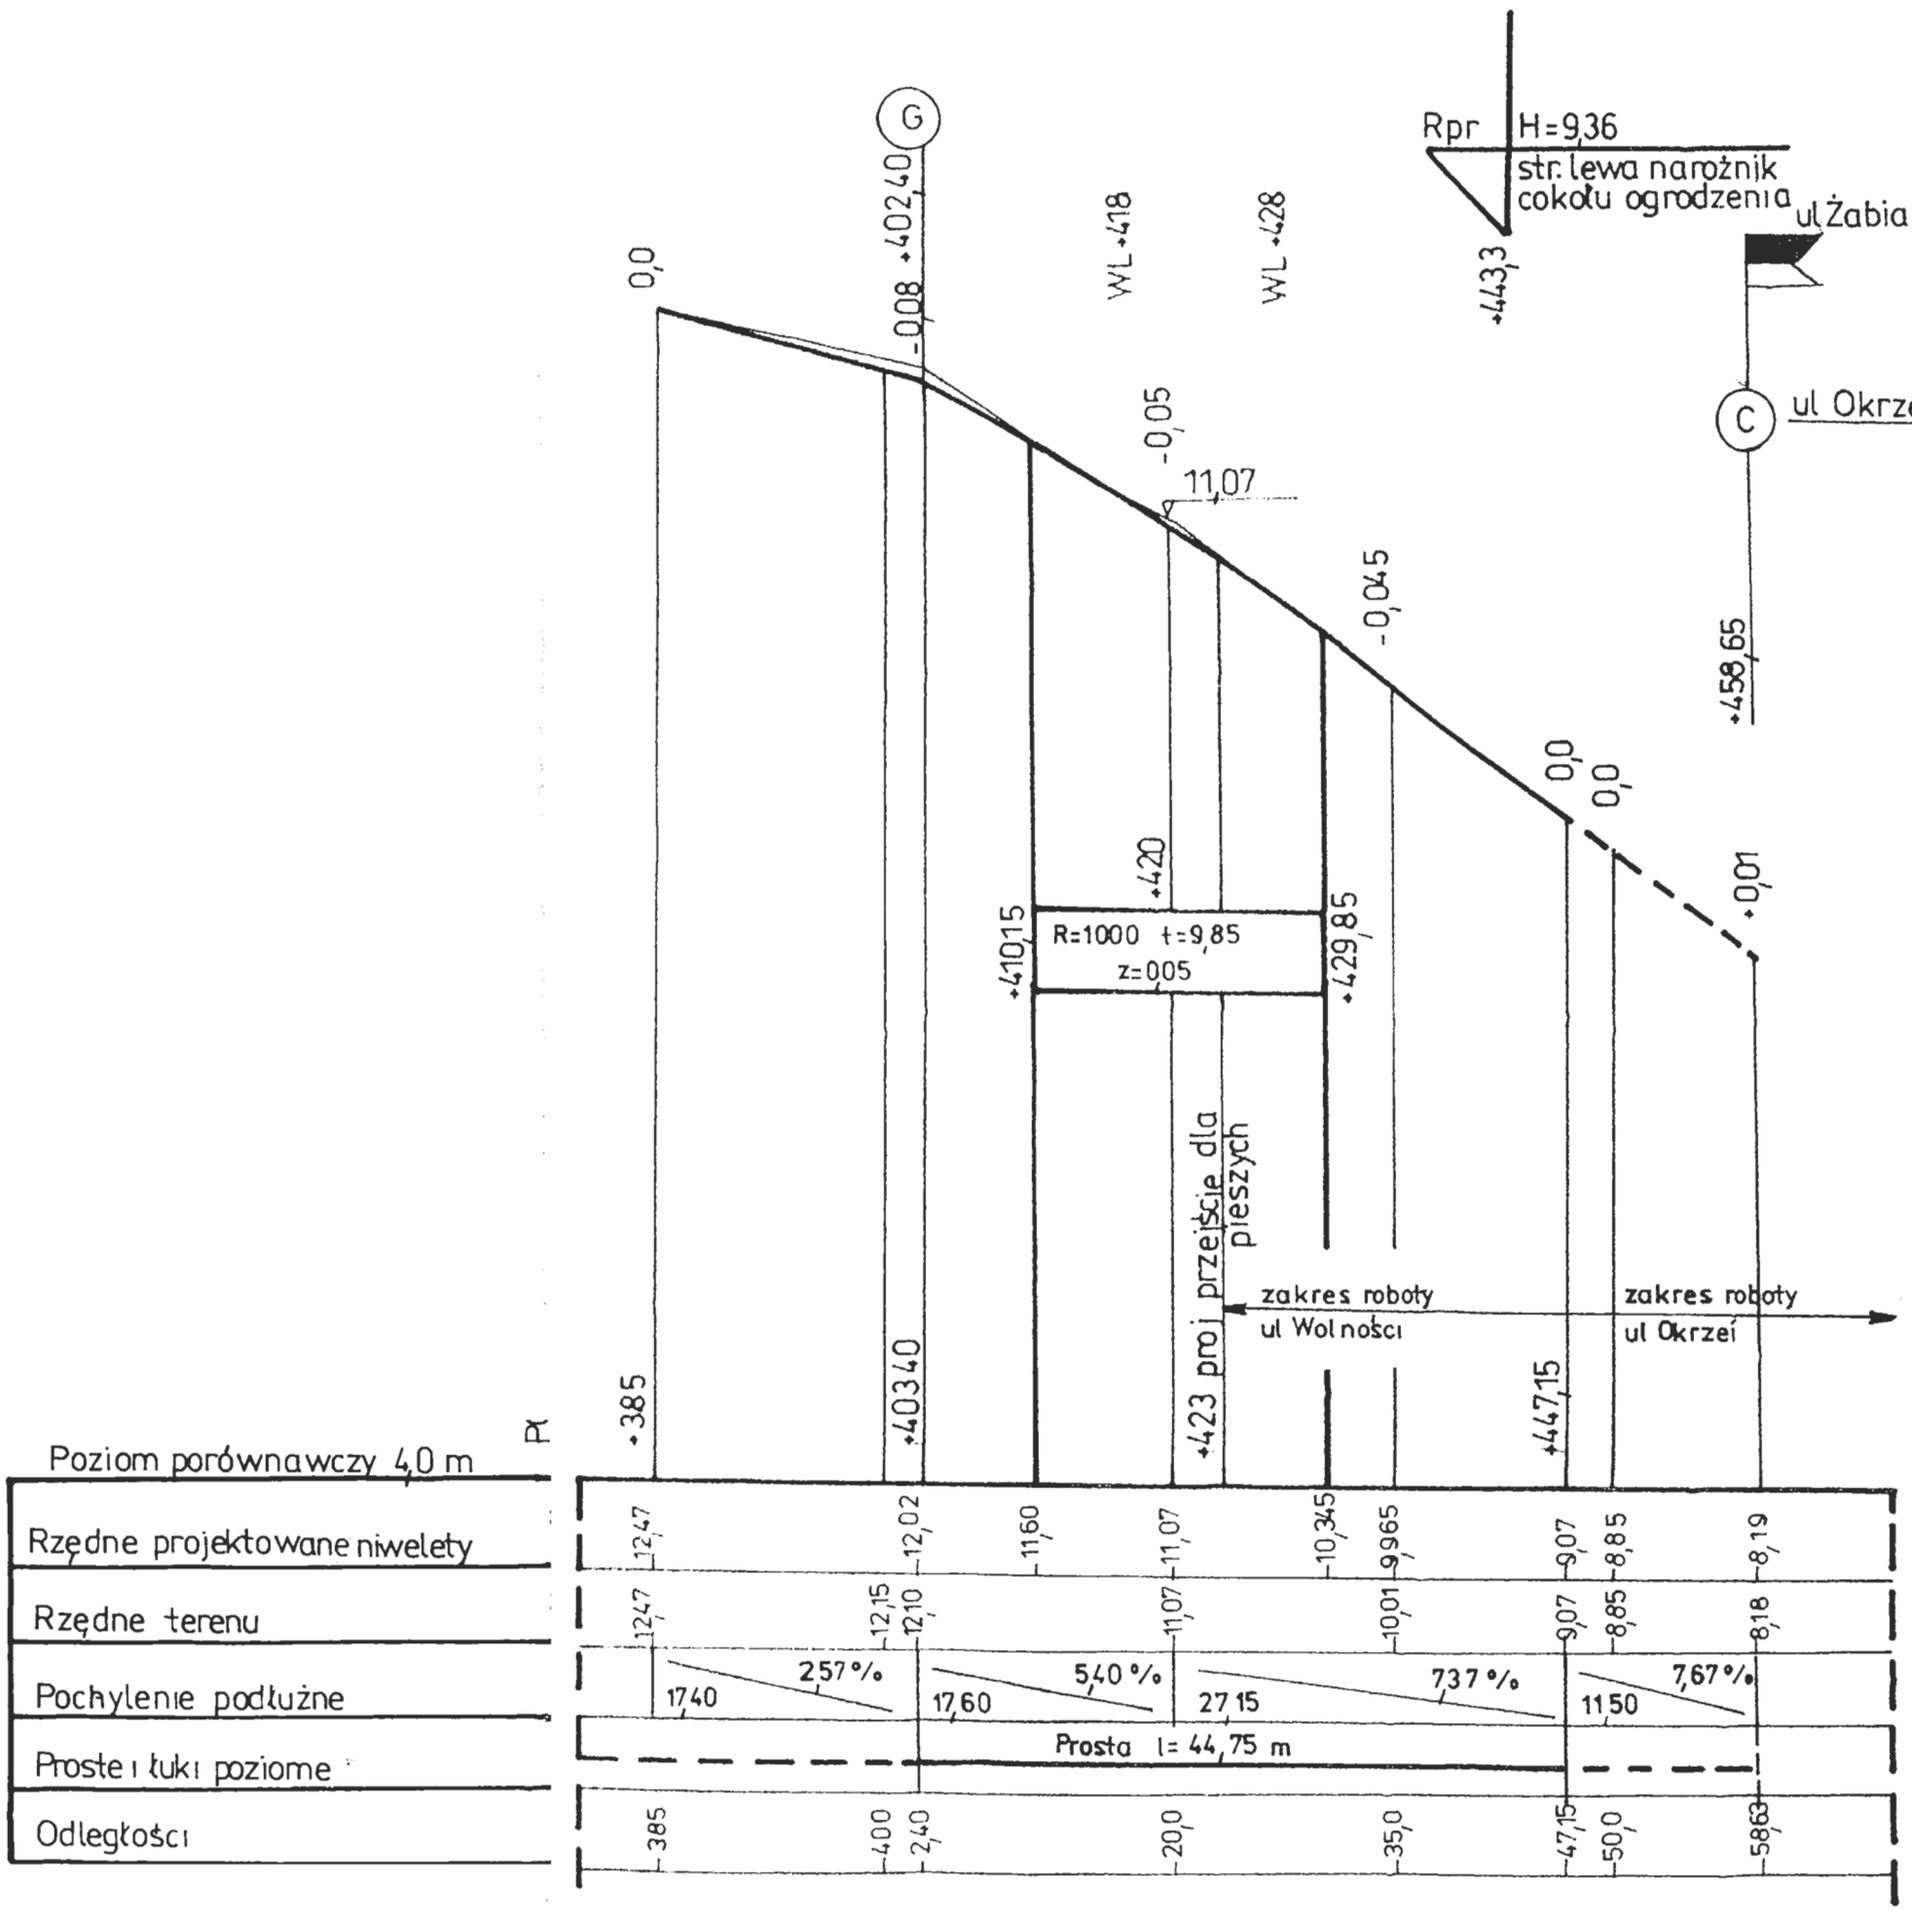

Projekty Budowy Dróg Organizacji Ruchu i Nadzoru – Magdalena Cichoń 71-665 Szczecin ul Świętoborzyców 42			
Nazwa :	**Remont ul. Wolności w Trzebiatowie**	Nr rys **4.1**	
Tytuł rysunku	**Profil podłużny**		
Projektował :	inz. Ryszard Liegmann	upr 107/Sz/94	Luty 2006 r.
Sprawdziła :	tech Bożena Cichoń	upr 437/Sz/94	Luty 2006 r.
Opracowała :	Magdalena Cichoń		Luty 2006 r.