


Załącznik nr 2

do Uchwały XXXIII/320/09 Rady Miejskiej w Trzebiatowie z dnia 30 kwietnia 2009r.
 Wyrys ze studium uwarunkowań i kierunków zagospodarowania przestrzennego
 gminy Trzebiatów dla terenu objętego zmianą planu

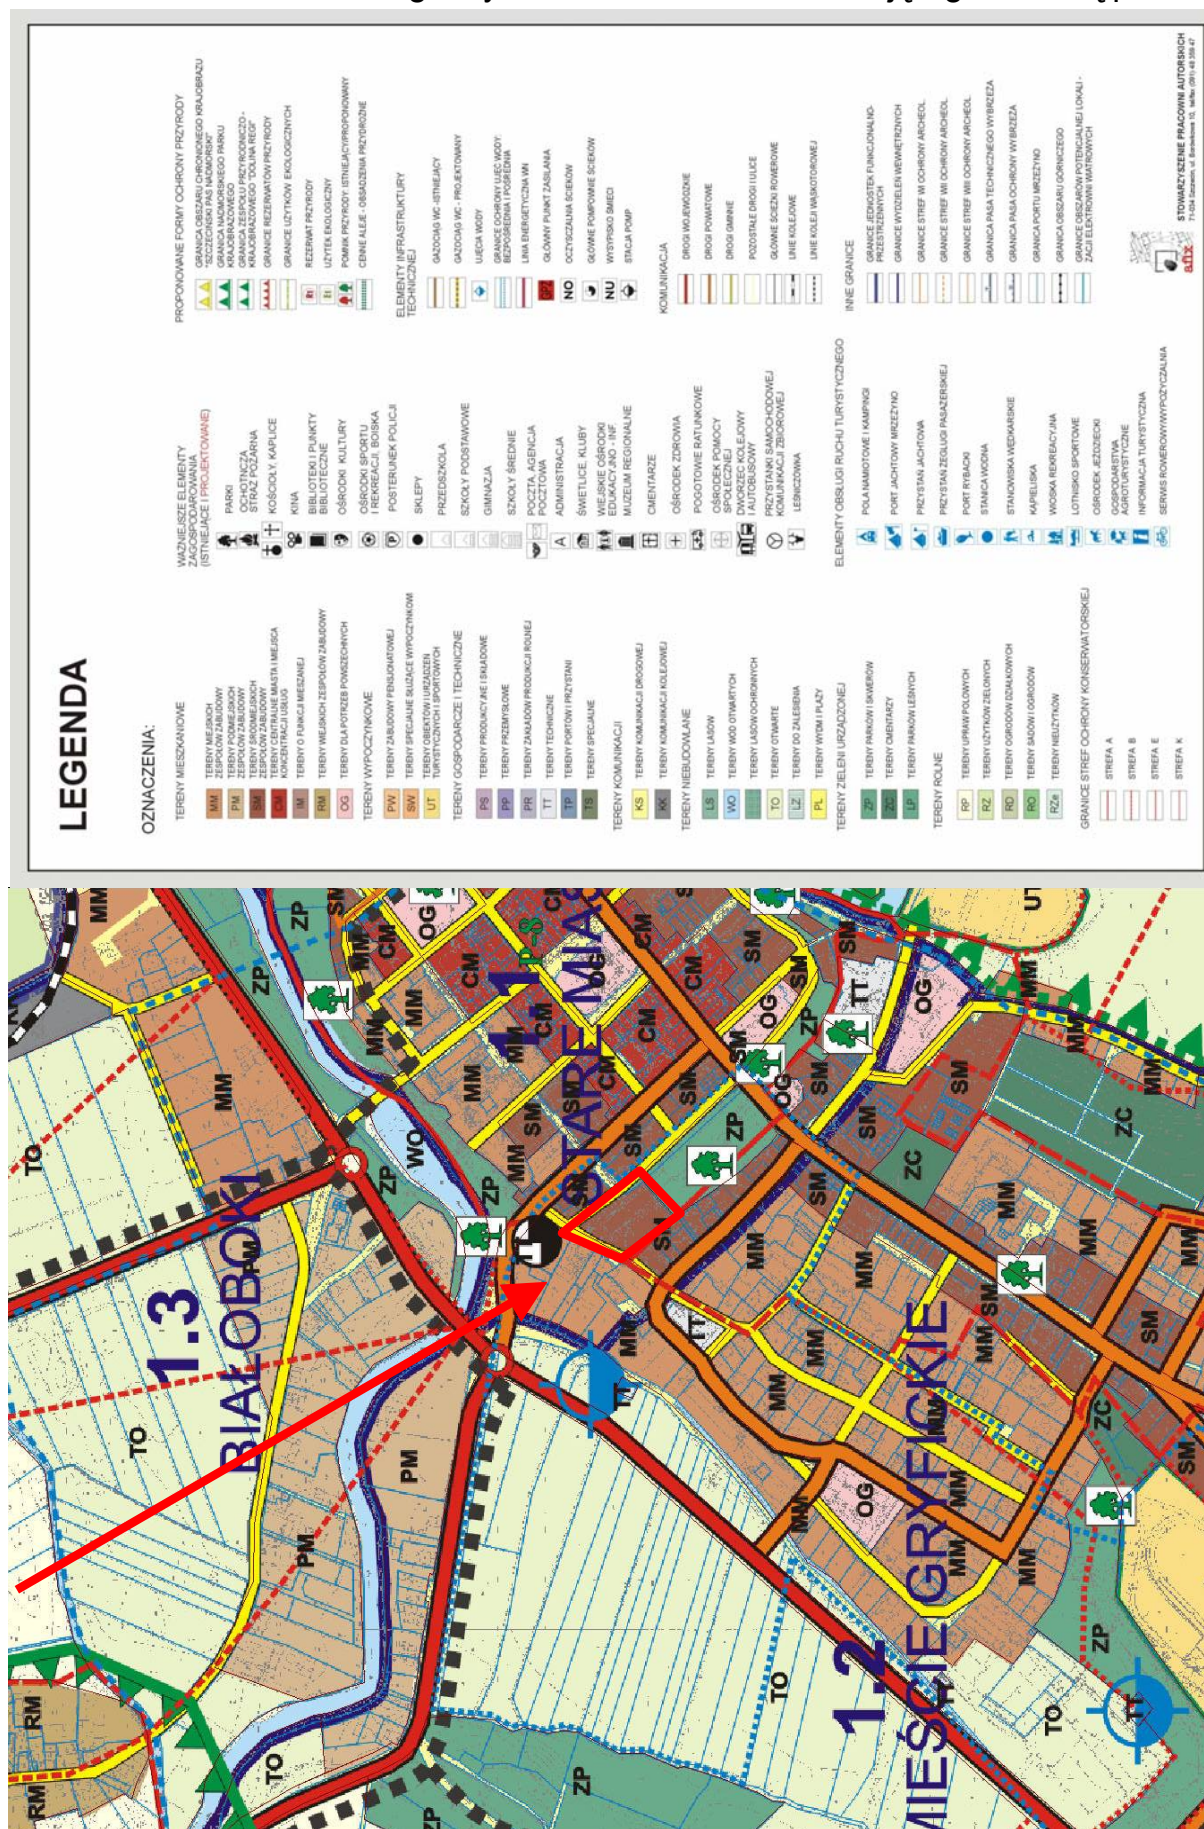

GRANICE OBSZARU OBJĘTEGO ZMIANĄ PLANU