


ZAŁĄCZNIK DO UZASADNIENIA

DO UCHWAŁY NR XXXIII/322/09

RADY MIEJSKIEJ W TRZEBIATOWIE

Z DNIA 30 KWIETNIA 2009 R.

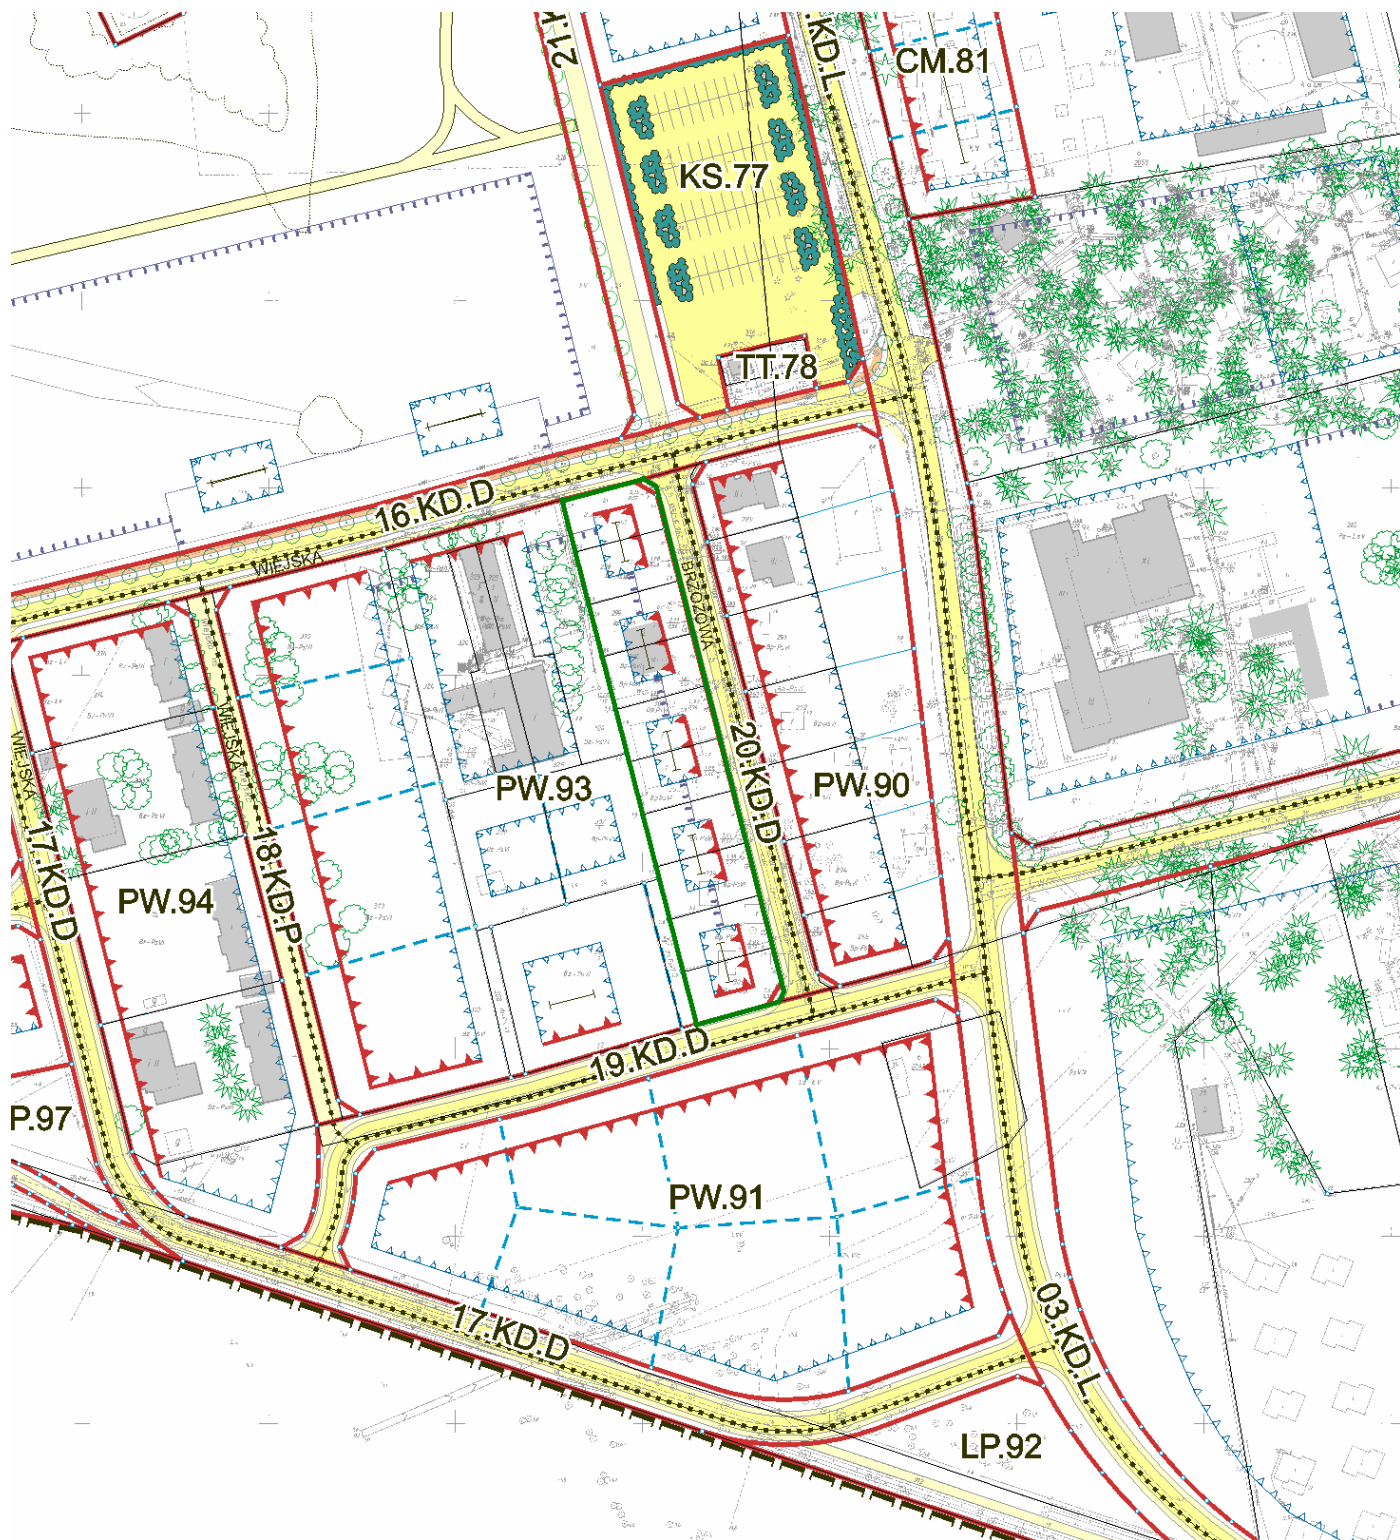

— TEREN OBJĘTY ZMIANĄ