


PRZEKRÓJ A - A

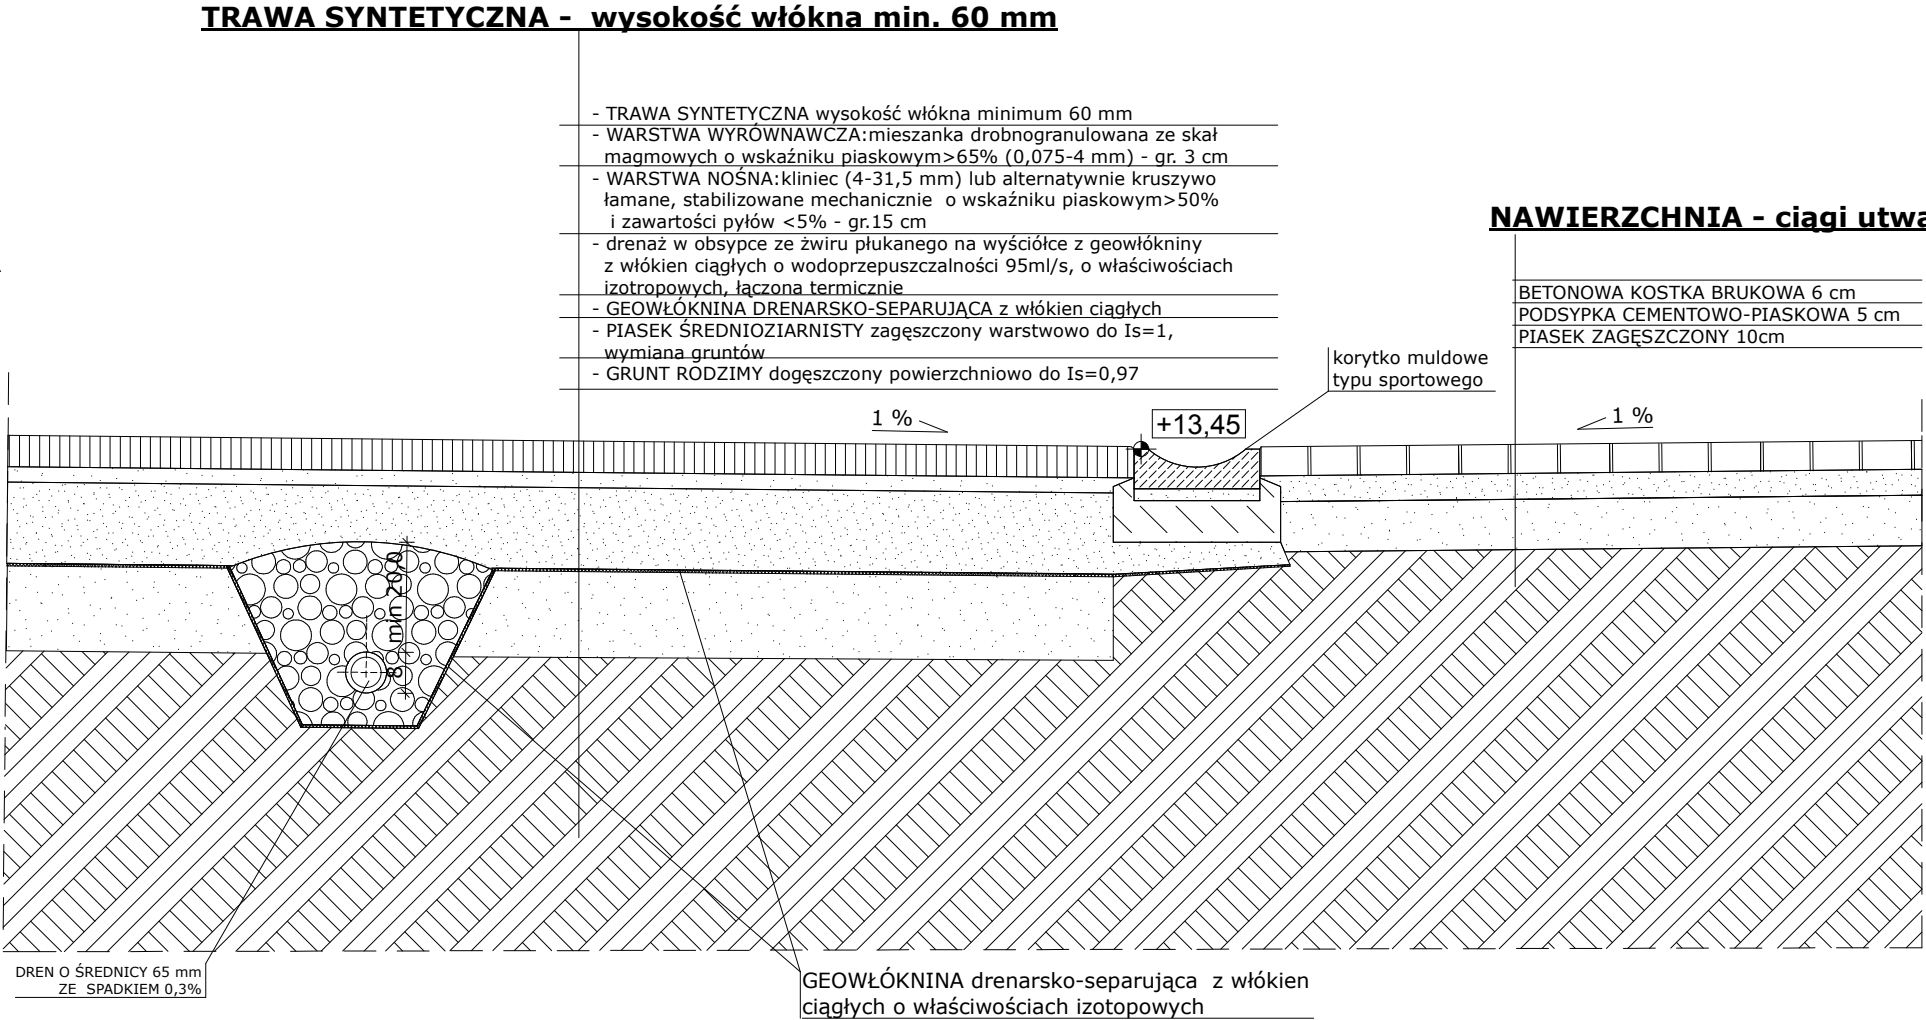


PRZEKRÓJ B - B

NAWIERZCHNIA CHODNIKA

- BETONOWA KOSTKA BRUKOWA 6cm
- PODSYPKA CEMENTOWO-PIASKOWA 5 cm
- PIASEK ŚREDNIOZIARNISTY 10cm


NAWIERZCHNIA - PIESZOJEZDZIA

- KOSTKA BETONOWA BRUKOWA o gr. 8 cm
- PODSYPKA CEM - PIASKOWA gr. 5 cm
- PODBUDOWA z kruszywa łamanego stabilizowanego mechanicznie gr. 15cm
- WARSTWA PIASKU gr. 30 cm

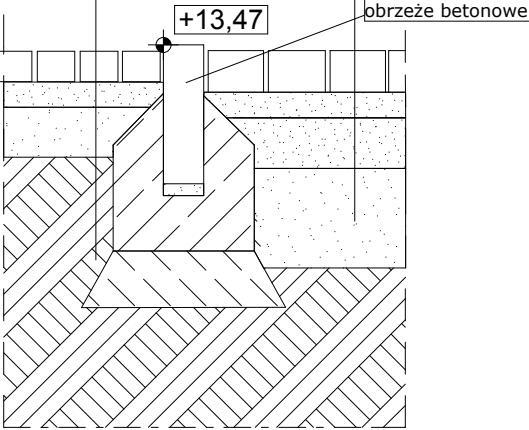

UWAGA: W PRZYPADKU JAKICHKOLWIEK WĄTPLIWOŚCI SKONSULTOWAĆ SIĘ Z PROJEKTANTEM

WSZYSTKIE ELEMENTY SYSTEMOWE WYKONAĆ ZGODNIE Z INSTRUKCJĄ PRODUCENTA



70-486 SZCZECIN
ul.Kr. Korony Polskiej 24
tel. (091) 432 78777
fax. (091) 886 55 46

inwestor / adres :

GMINA TRZEBIATÓW UL. RYNEK 1
72-320 TRZEBIATÓW

projekt / obiekt :

ADAPTACJA PROJEKTU ARCHITEKTONICZNO-BUDOWLANEGO
BOISK SPORTOWYCH Z ZAPLECZEM PRZY SP NR 2 W TRZEBIATOWIE
PROGRAM ORLIK 2012

adres inwestycji :

UL. DŁUGA 11, dz. nr 32, 72-320 TRZEBIATÓW

rysunek / temat / treść :

PRZEKRÓJ A-A,
PRZEKRÓJ B-B

mgr inż. arch.

mgr inż. arch.

mgr inż. arch.

mgr inż. arch.

imię i nazwisko

imię i nazwisko

imię i nazwisko

imię i nazwisko

podpis

podpis

podpis

podpis

Ewa Dąbrowska

Izabela Gruca

Beata Pytkowska

upr.bud.w.sped.arch. bez ograniczeń

upr.bud.w.sped.arch. bez ograniczeń

upr.bud.w.sped.arch. bez ograniczeń

Nr uprawnień 1/97

Nr upr. 75/SZ/2001

faza

branża

rys. nr

PBW

ARCHITEKTURA KRAJOBRAZU

skala

data

1:15

MARZEC 2009

4

PRAWA AUTORSKIE ZASTRZEŻONE

Przedmiotowy projekt / utwór architektoniczny jest chroniony prawem autorskim zgodnie z art.1 i następnymi Ustawy o Prawie Autorskim i Prawach Pokrewnych z dn. 4 lutego 1994 roku (Dz.U. nr 24 poz.83 z 23 lutego 1994 r.)