STOPA POD SŁUPEK PIŁKOCHWYTU

OP–1

SZT.78

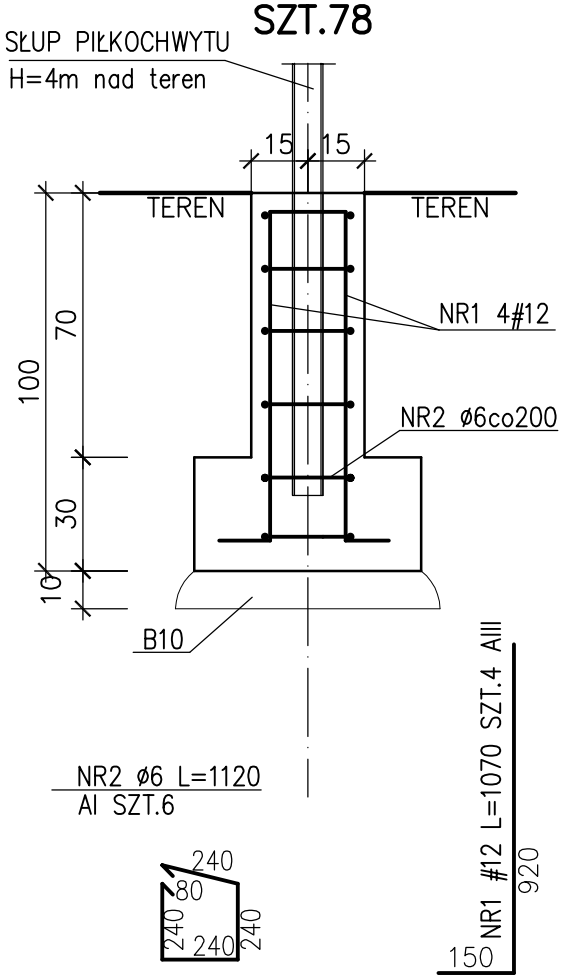

PODESZWA

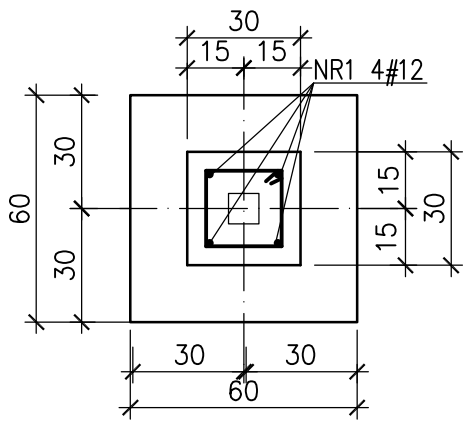

STOPA POD SŁUPEK PIŁKOCHWYTU

OP–2

SZT.30

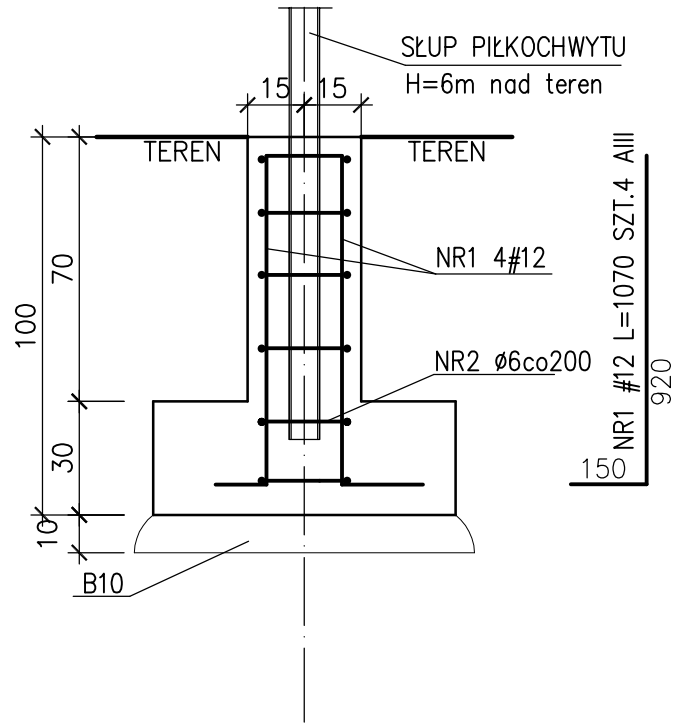

PODESZWA

NR2 ø6 L=1120
AI SZT.6

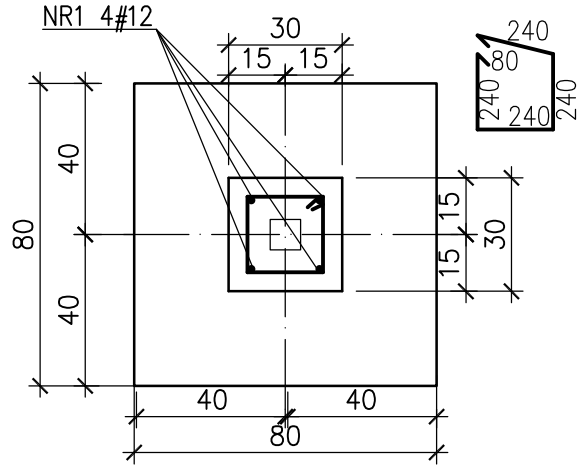

BLOK POD SŁUPEK OGRODZENIA

OP–1, OP–2

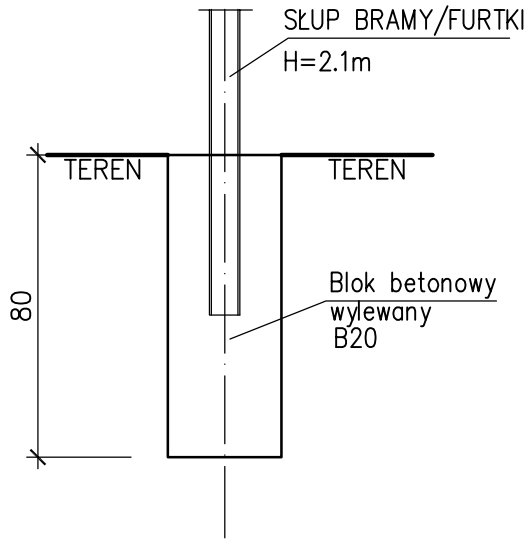

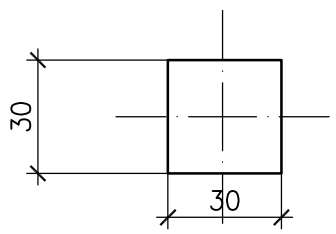

BETON B20
Stal zbrojeniowa: A–III – 34GS (oznczono: "# średnica pręta")
A–I – St3SX (oznczono: "ø średnica pręta")
grubość otulenia: c_{nom1}=5,0cm – fundamenty spód
grubość otulenia: c_{nom2}=3,0cm – fundamenty pozostałe
wykaz stali zbrojeniowej Nr1

PRACOWNIA PROJEKTOWA
KONSTRUKTOR S.C.
Artur Urbański, Krzysztof Walczak
ul.Królowej Korony Polskiej 24
pokój 203a; 70-486 Szczecin

md Polska

obiekt: ADAPTACJA PROJEKTU ARCHITEKTONICZNO-BUDOWLANEGO BOISK SPORTOWYCH Z ZAPLECZEM PRZY SP NR 2 W TRZEBIATOWIE PROGRAM ORLIK 2012

adres: UL. DŁUGA 11, dz. nr 32, 72-320 TRZEBIATÓW

tytuł rysunku: Fundamenty piłkochwytów i ogrodzeń.

branża: Konstrukcja

opracowanie: P.B.W.

projektował/adaptował:
inż. Artur Urbański
upr.nr ZAP/0074/POOK/04
B.O.w spec.do projektowania konstrukcji budowlanych

opracował:
mgr inż.Hubert Romanowski

Sprawdził:
mgr inż. Krzystof Walczak
upr.nr ZAP/0075/POOK/04
B.O.w spec.do projektowania konstrukcji budowlanych

skala: 1:20

data: marzec 2009

rys.nr 01 /K