Rzut fundamentów

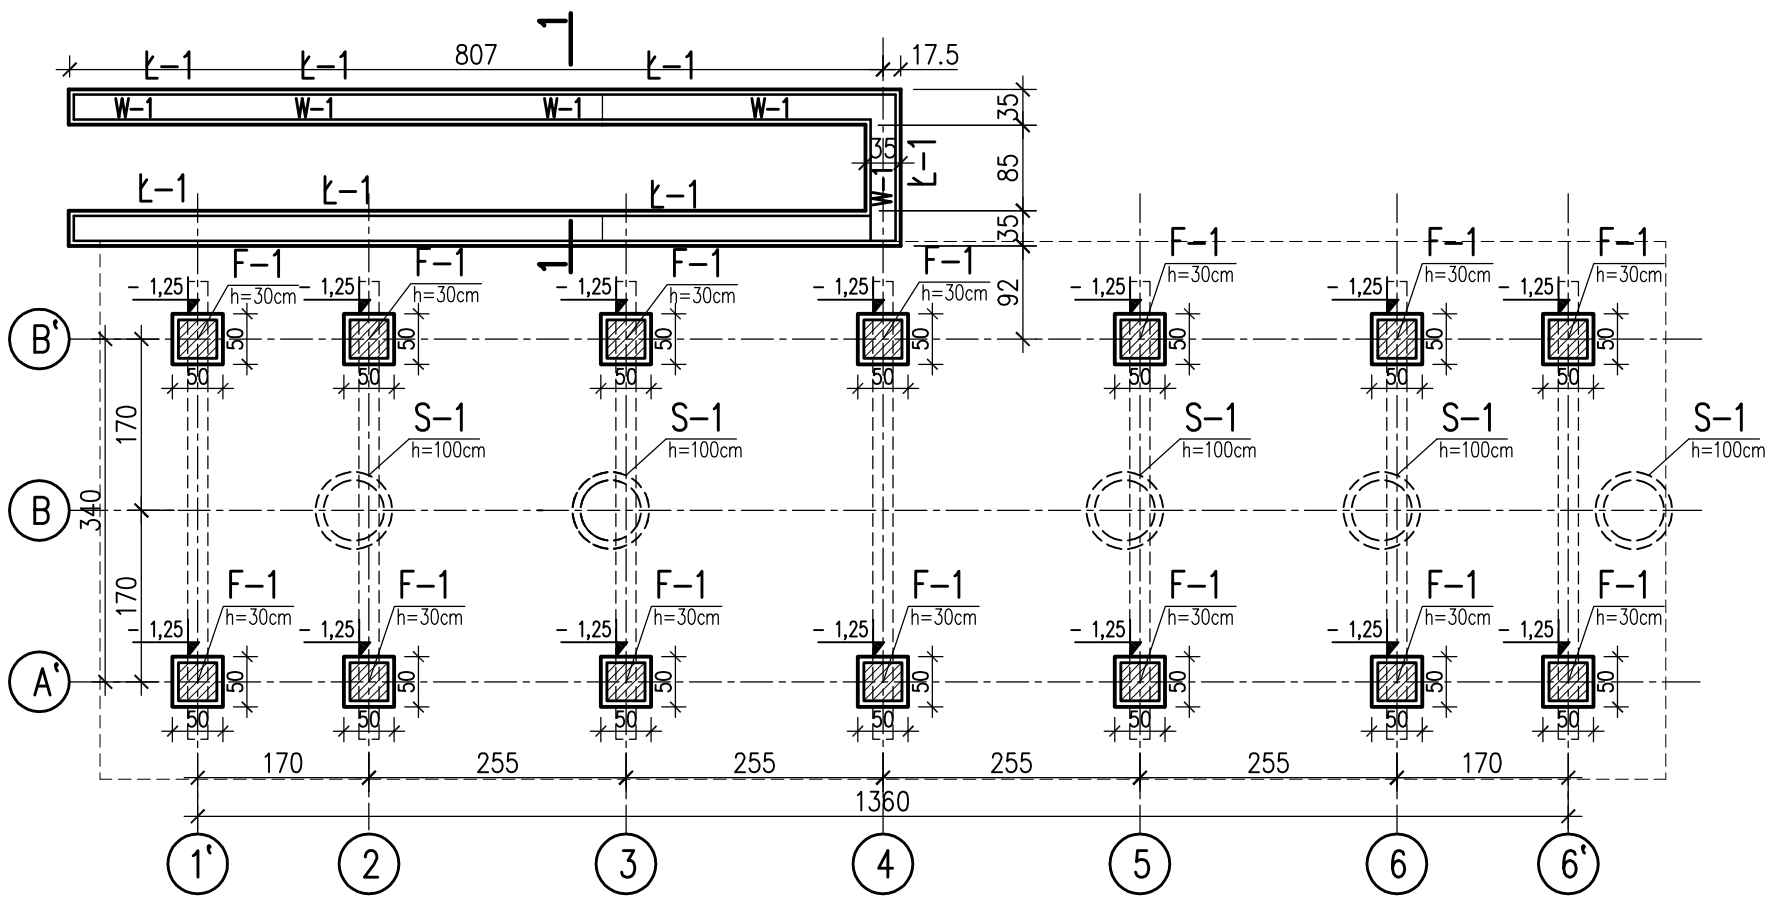

S-1 studnie chłonne, zasypać żwirem. Dwewn.=60cm.

F-1
skala 1:25

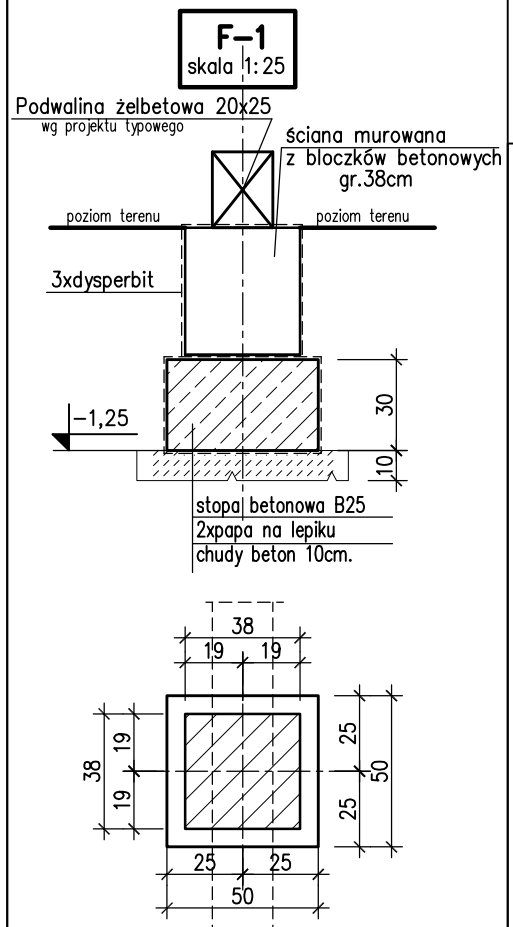

Przekrój 1-1
Ława Ł-1 Lc=17,4mb
Wieniec W-1 Lc=9,3mb
skala 1:25

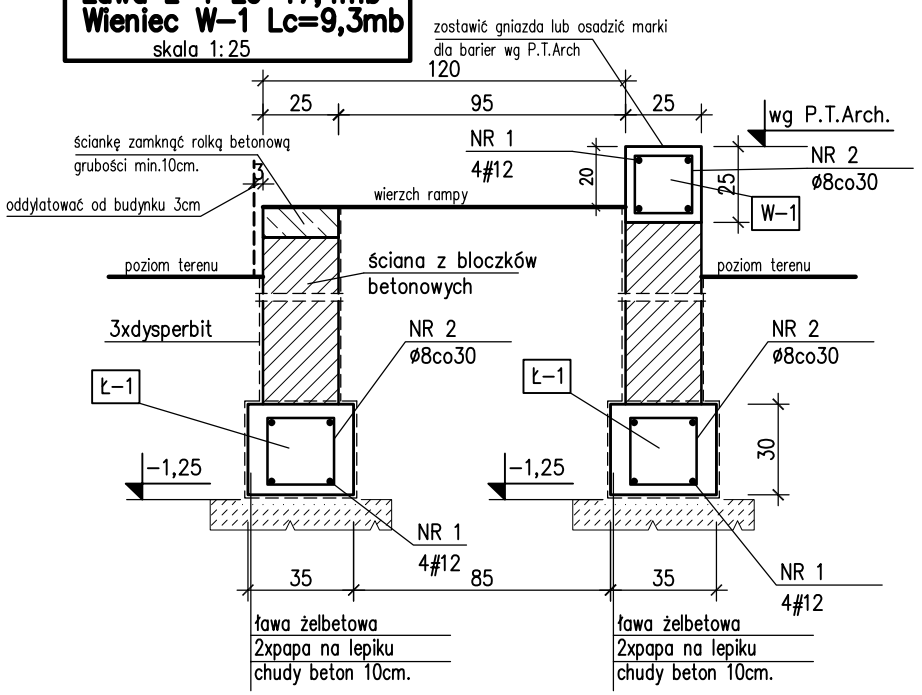

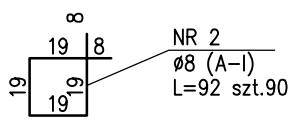

NR 1
#12 (A-III) Lcałk=120mb

BETON B20
Stal zbrojeniowa: A-III – 34GS (oznczono: "# średnica pręta")
A-I – St3SX (oznczono: "ø średnica pręta")
grubość otulenia: c_{nom1}=5,0cm – fundamenty spód
grubość otulenia: c_{nom2}=3,0cm – fundamenty pozostałe
wykaz stali zbrojeniowej Nr1

PRACOWNIA PROJEKTOWA
KONSTRUKTOR S.C.
Artur Urbański, Krzysztof Walczak
ul.Królowej Korony Polskiej 24
pokój 203a; 70-486 Szczecin

md Polska

obiekt: ADAPTACJA PROJEKTU ARCHITEKTONICZNO-BUDOWLANEGO BOISK SPORTOWYCH Z ZAPLECZEM PRZY SP NR 2 W TRZEBIATOWIE PROGRAM ORLIK 2012
adres: UL. DŁUGA 11, dz. nr 32, 72-320 TRZEBIATÓW
tytuł rysunku: MODUŁOWE SYSTEMOWE ZAPLECZE BOISK SPORTOWYCH
FUNDAMENTY - RZUT, DETALE, SCHEMAT WYMIANY GRUNTU
branża: Konstrukcja
opracowanie: P.B.W.

projektował/adaptował:
inż. Artur Urbański
upr.nr ZAP/0074/POOK/04
B.O.w spec.do projektowania konstrukcji budowlanych

opracował:
mgr inż.Hubert Romanowski

Sprawdził:
mgr inż. Krzystof Walczak
upr.nr ZAP/0075/POOK/04
B.O.w spec.do projektowania konstrukcji budowlanych

skala: 1:75
data: marzec 2009
rys.nr 02 /K