
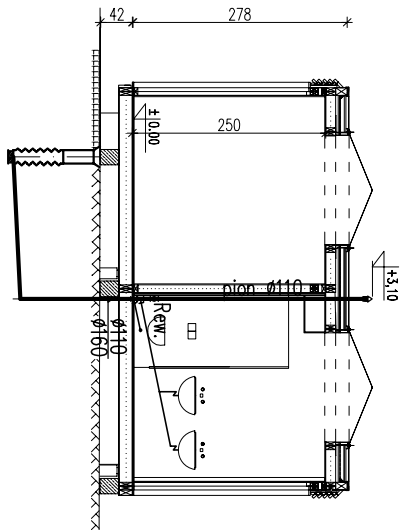
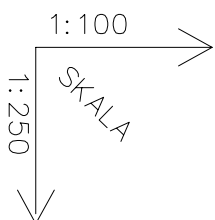


RZĘDNA TERENU	
RZĘDNA DNA KANAŁU	
ZAGŁĘBIENIE	
SPADEK	ODLEGŁOŚĆ [m]
MATERIAŁ	ŚREDNICA
OZNACZENIA	

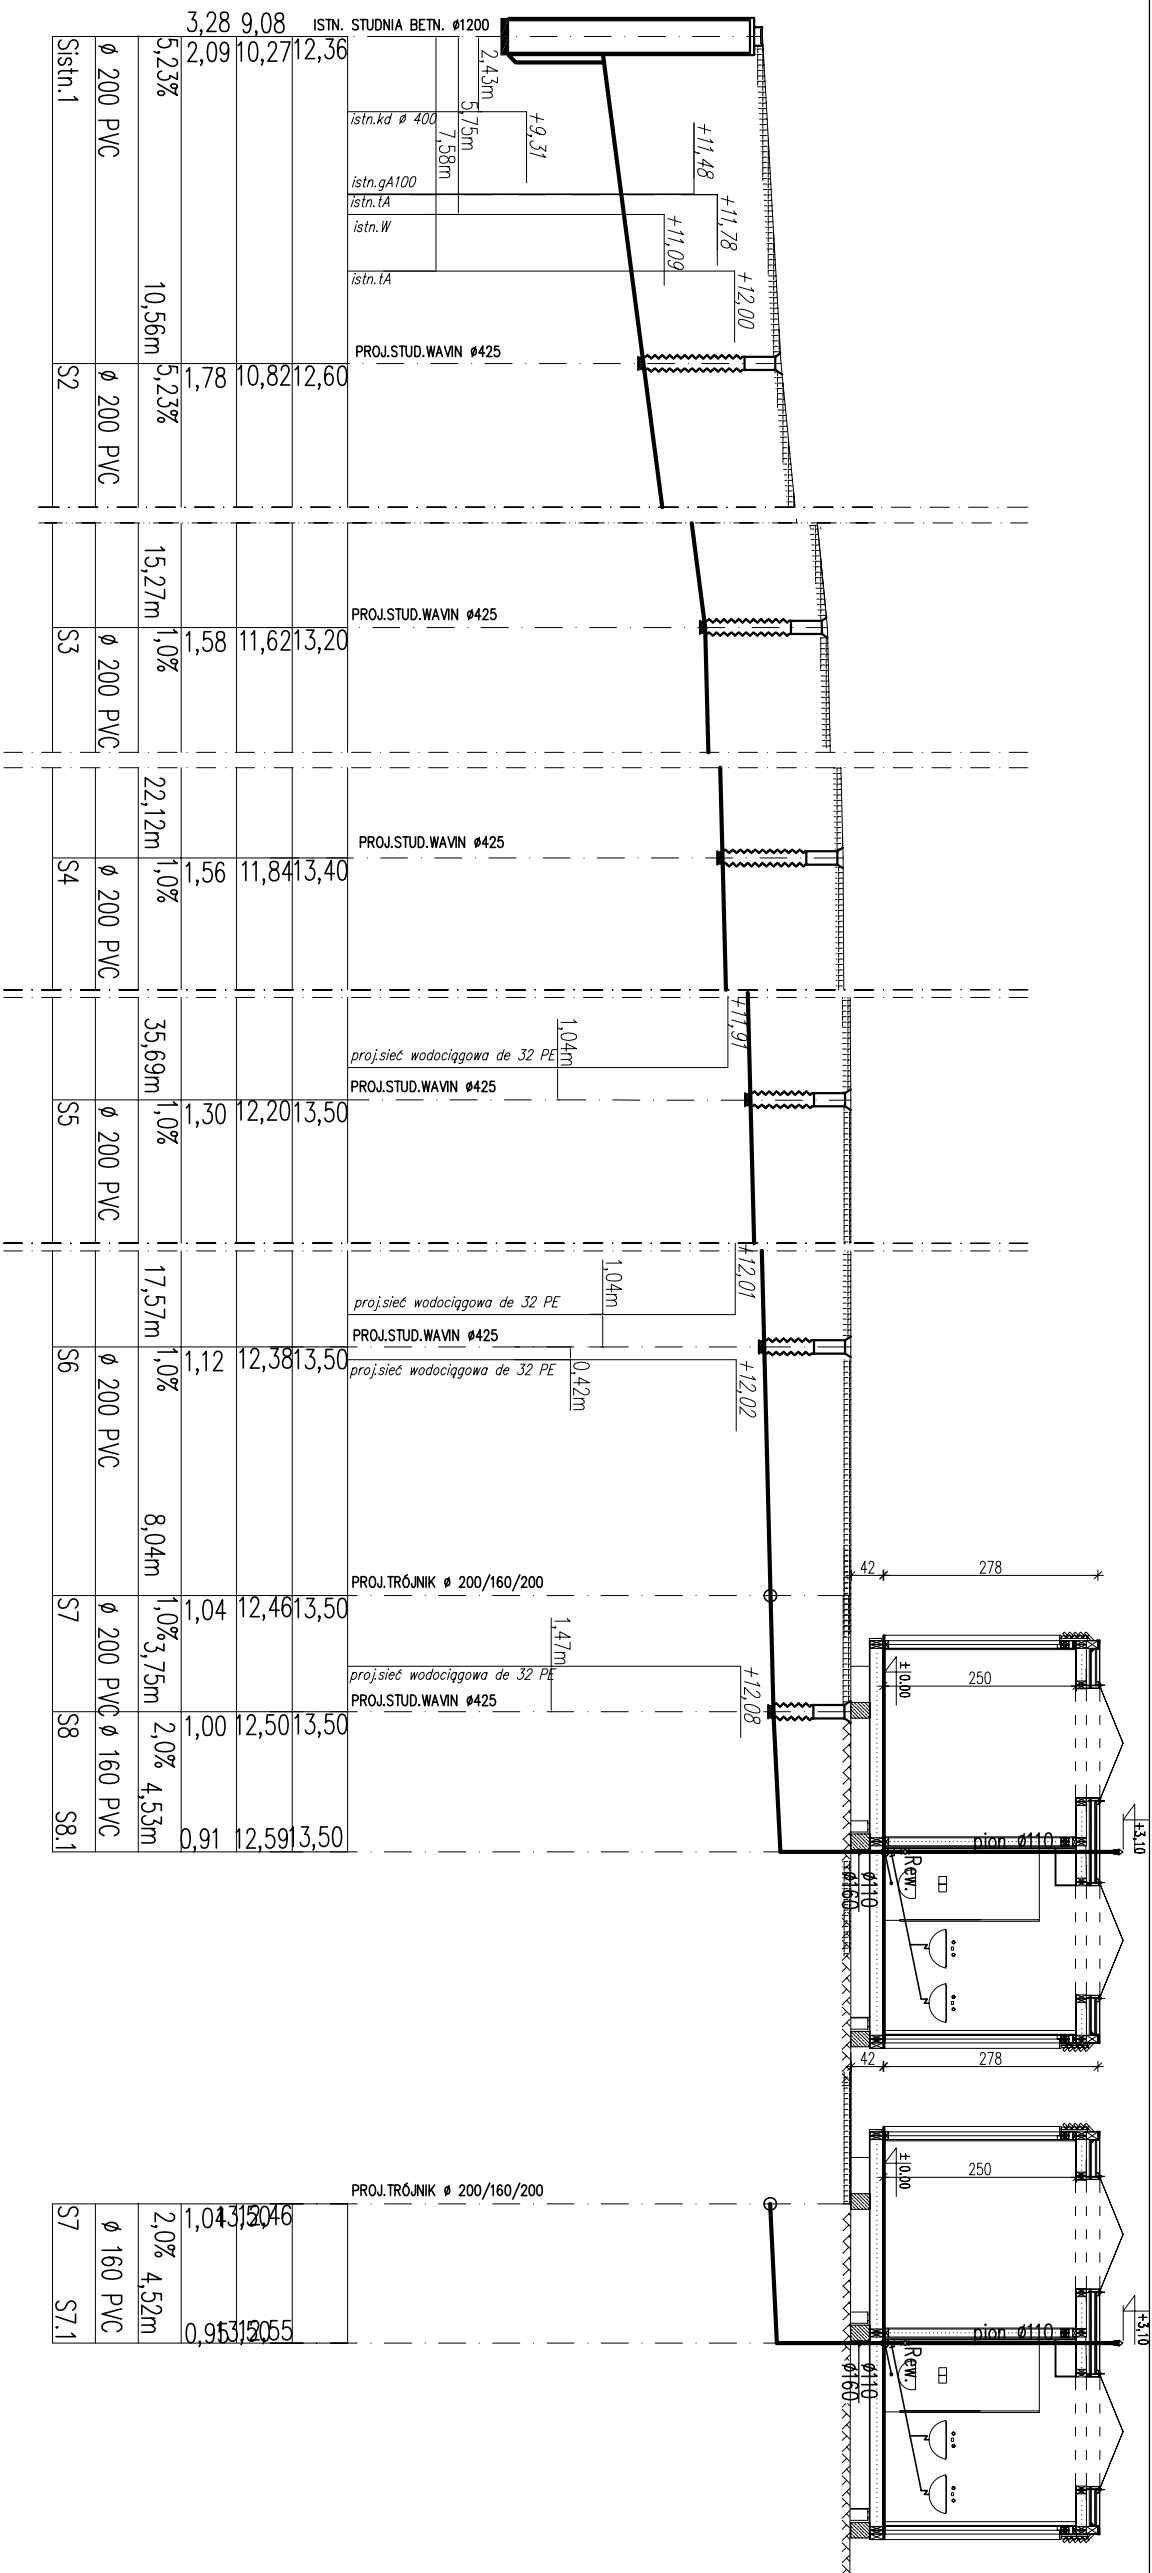

RZĘDNA TERENU	
RZĘDNA DNA KANAŁU	
ZAGŁĘBIENIE	
SPADEK	ODLEGŁOŚĆ [m]
MATERIAŁ	ŚREDNICA
OZNACZENIA	

S6	S6.1	1,12	12,38	13,50
Ø 160 PVC		2,0%	4,59m	1,03
				12,47
				3,50

S7	S7.1	1,043,12046	0,953,12055
ø 160 PVC	2,0% 4,52m		

inwestor / adres : GMINA TRZEBATÓW UL. PIKNEK 1, 72-320 TRZEBATÓW		70-486 SZCZECIN ul. Kłk, Korony, Polska 24 tel. (091) 43 432 76 / 77 fax. (091) 88 65 546	
projekt / obiekt : ADAPTACJA PROJEKTU ARCHITEKTONICZNO-BUDOWLANEGO BOKS SPORTOWYCH Z ZAPLECZEM PRZY SP NR 2 W TRZEBATOWIE PROGRAM DOKŁ. 2012			
adres inwestycji : UL. DŁUGA 11, 42. nr 32, 72-320 TRZEBATÓW			
rysunek / temat / treść : PROFIL KANALIZACJI SANITARNEJ			
projektant dr inż.	imię i nazwisko Adam Kurlański	podpis :	
spracował mgr inż.		wpr. bud. w opł. inżynierskiej - bez ograniczeń w zokr. bud. wieloletniej i uśredn. ciężkości w zokr. bud. wieloletniej i uśredn. ciężkości wpr. ewid. ZAP/0072/PDUS/06	
data : 1:100/250		wykonał Grzegorz Kępcion wpr. bud. w opł. inżynierskiej - bez ograniczeń w zokr. bud. wieloletniej i uśredn. ciężkości w zokr. bud. wieloletniej i uśredn. ciężkości wpr. ewid. ZAP/0072/PDUS/06	
skala : 1:100/250		data : MARZEC 2009	
data : P. W.		data : MARZEC 2009	
data : 1:100/250		data : MARZEC 2009	