




szczegóły
odprowadzenia wód z odwodnienia liniowego
do rury kanalizacyjnej

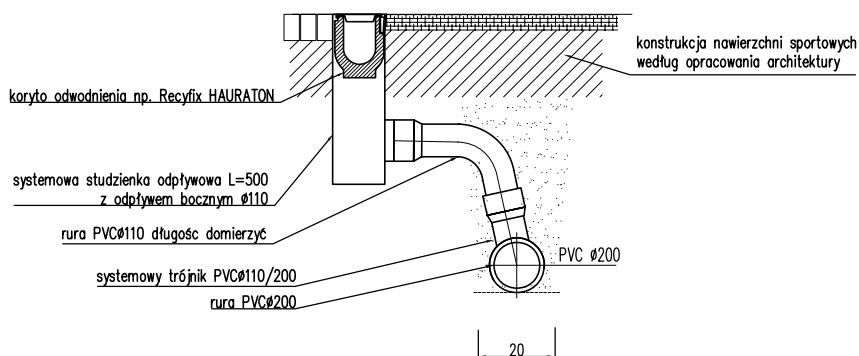

szczegóły
połączenia drenu Ø65mm
z rurą zbiórczą

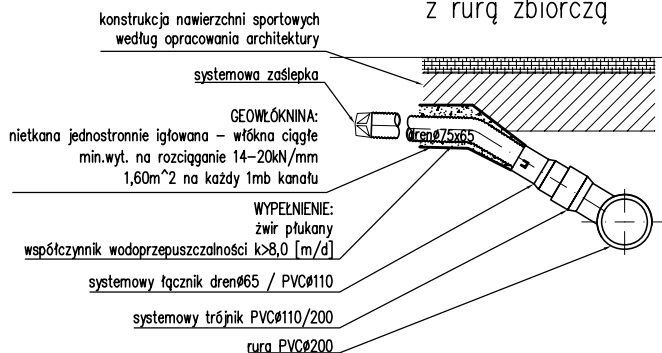

szczegóły
budowy koryta
rury drenarskiej

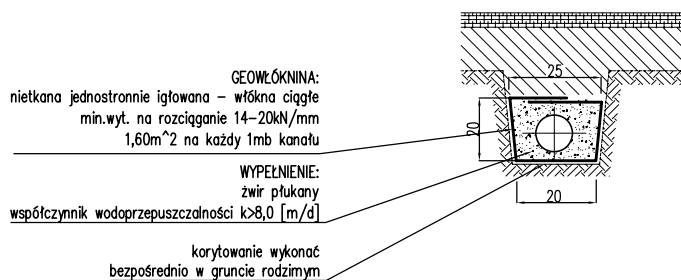

70-486 SZCZECIN
ul.Król. Korony Polskiej 24
tel. (091) 42 432 76/77
fax. (091) 88 65 546

inwestor / adres :

GMINA TRZEBIATÓW
UL.RYNEK 1, 72-320 TRZEBIATÓW

projekt / obiekt :

ADAPTACJA PROJEKTU ARCHITEKTONICZNO-BUDOWLANEGO BOISK
SPORTOWYCH Z ZAPLECZEM PRZY SP NR 2 W TRZEBIATOWIE
PROGRAM ORLIK 2012

adres inwestycji :

UL. DŁUGA 11, dz. nr 32, 72-320 TRZEBIATÓW

rysunek / temat / treść :

SCHEMATY POŁĄCZEŃ
INSTALACJI ODWODNIENIA

projektant

imię i nazwisko

podpis :

dr inż.

Adam Krupiński

upr. bud. w specj. instalacyjnej – bez ograniczeń
w zakr. sieci, instalacji i urządzeń ciepłych,
wentylacyjnych, gazowych, wodociągowych i kanalizacyjnych
Nr ewid. ZAP/0072/P00S/06

sprawdził

mgr inż.

Grzegorz Kecman

upr. bud. w specj. instalacyjnej – bez ograniczeń
w zakr. sieci, instalacji i urządzeń ciepłych,
wodociągowych i kanalizacyjnych, wentylacyjnych i gazowych
Nr 77/sz/2002

faza :

P.W.

branża :

SANITARNA

rys. nr :

skala :

1:100/250

data:

MARZEC 2009

5

PRAWA AUTORSKIE ZASTRZEŻONE

Przedmiotowy projekt / utwór architektoniczny jest chroniony prawem autorskim
zgodnie z art.1 i następnymi Ustawy o Prawie Autorskim i Prawach Pokrewnych
z dn. 4 lutego 1994 roku (Dz. U. nr 24 poz.83 z 23 lutego 1994 r.)