


LEGENDA

- 1** BOISKO DO GRY W PIŁKĘ NOŻNĄ 62 x 30 m
nawierzchnia: trawa syntetyczna
powierzchnia: 1860,0 m²
- 2** BOISKO WIELOFUNKCYJNE 32,10 x 19,10 m
nawierzchnia: poliuretan
powierzchnia: 613,0 m²
- CHODNIK z betonowej kostki brukowej
o grubości 6 cm, na podsypce cem.-piask.
- CHODNIK z betonowej kostki brukowej
o grubości 8 cm, na podsypce cem.-piask.
o przekroju dwuteowym
- 3** BUDYNEK ZAPLECZA WERSJA - STANDARD +
- 4** REZERWA TERENU pod bieżnię
- ODWODNIENIE
- MASZT Z OŚWIEIENIEM
- +310** PROJEKTOWANE RZĘDNE

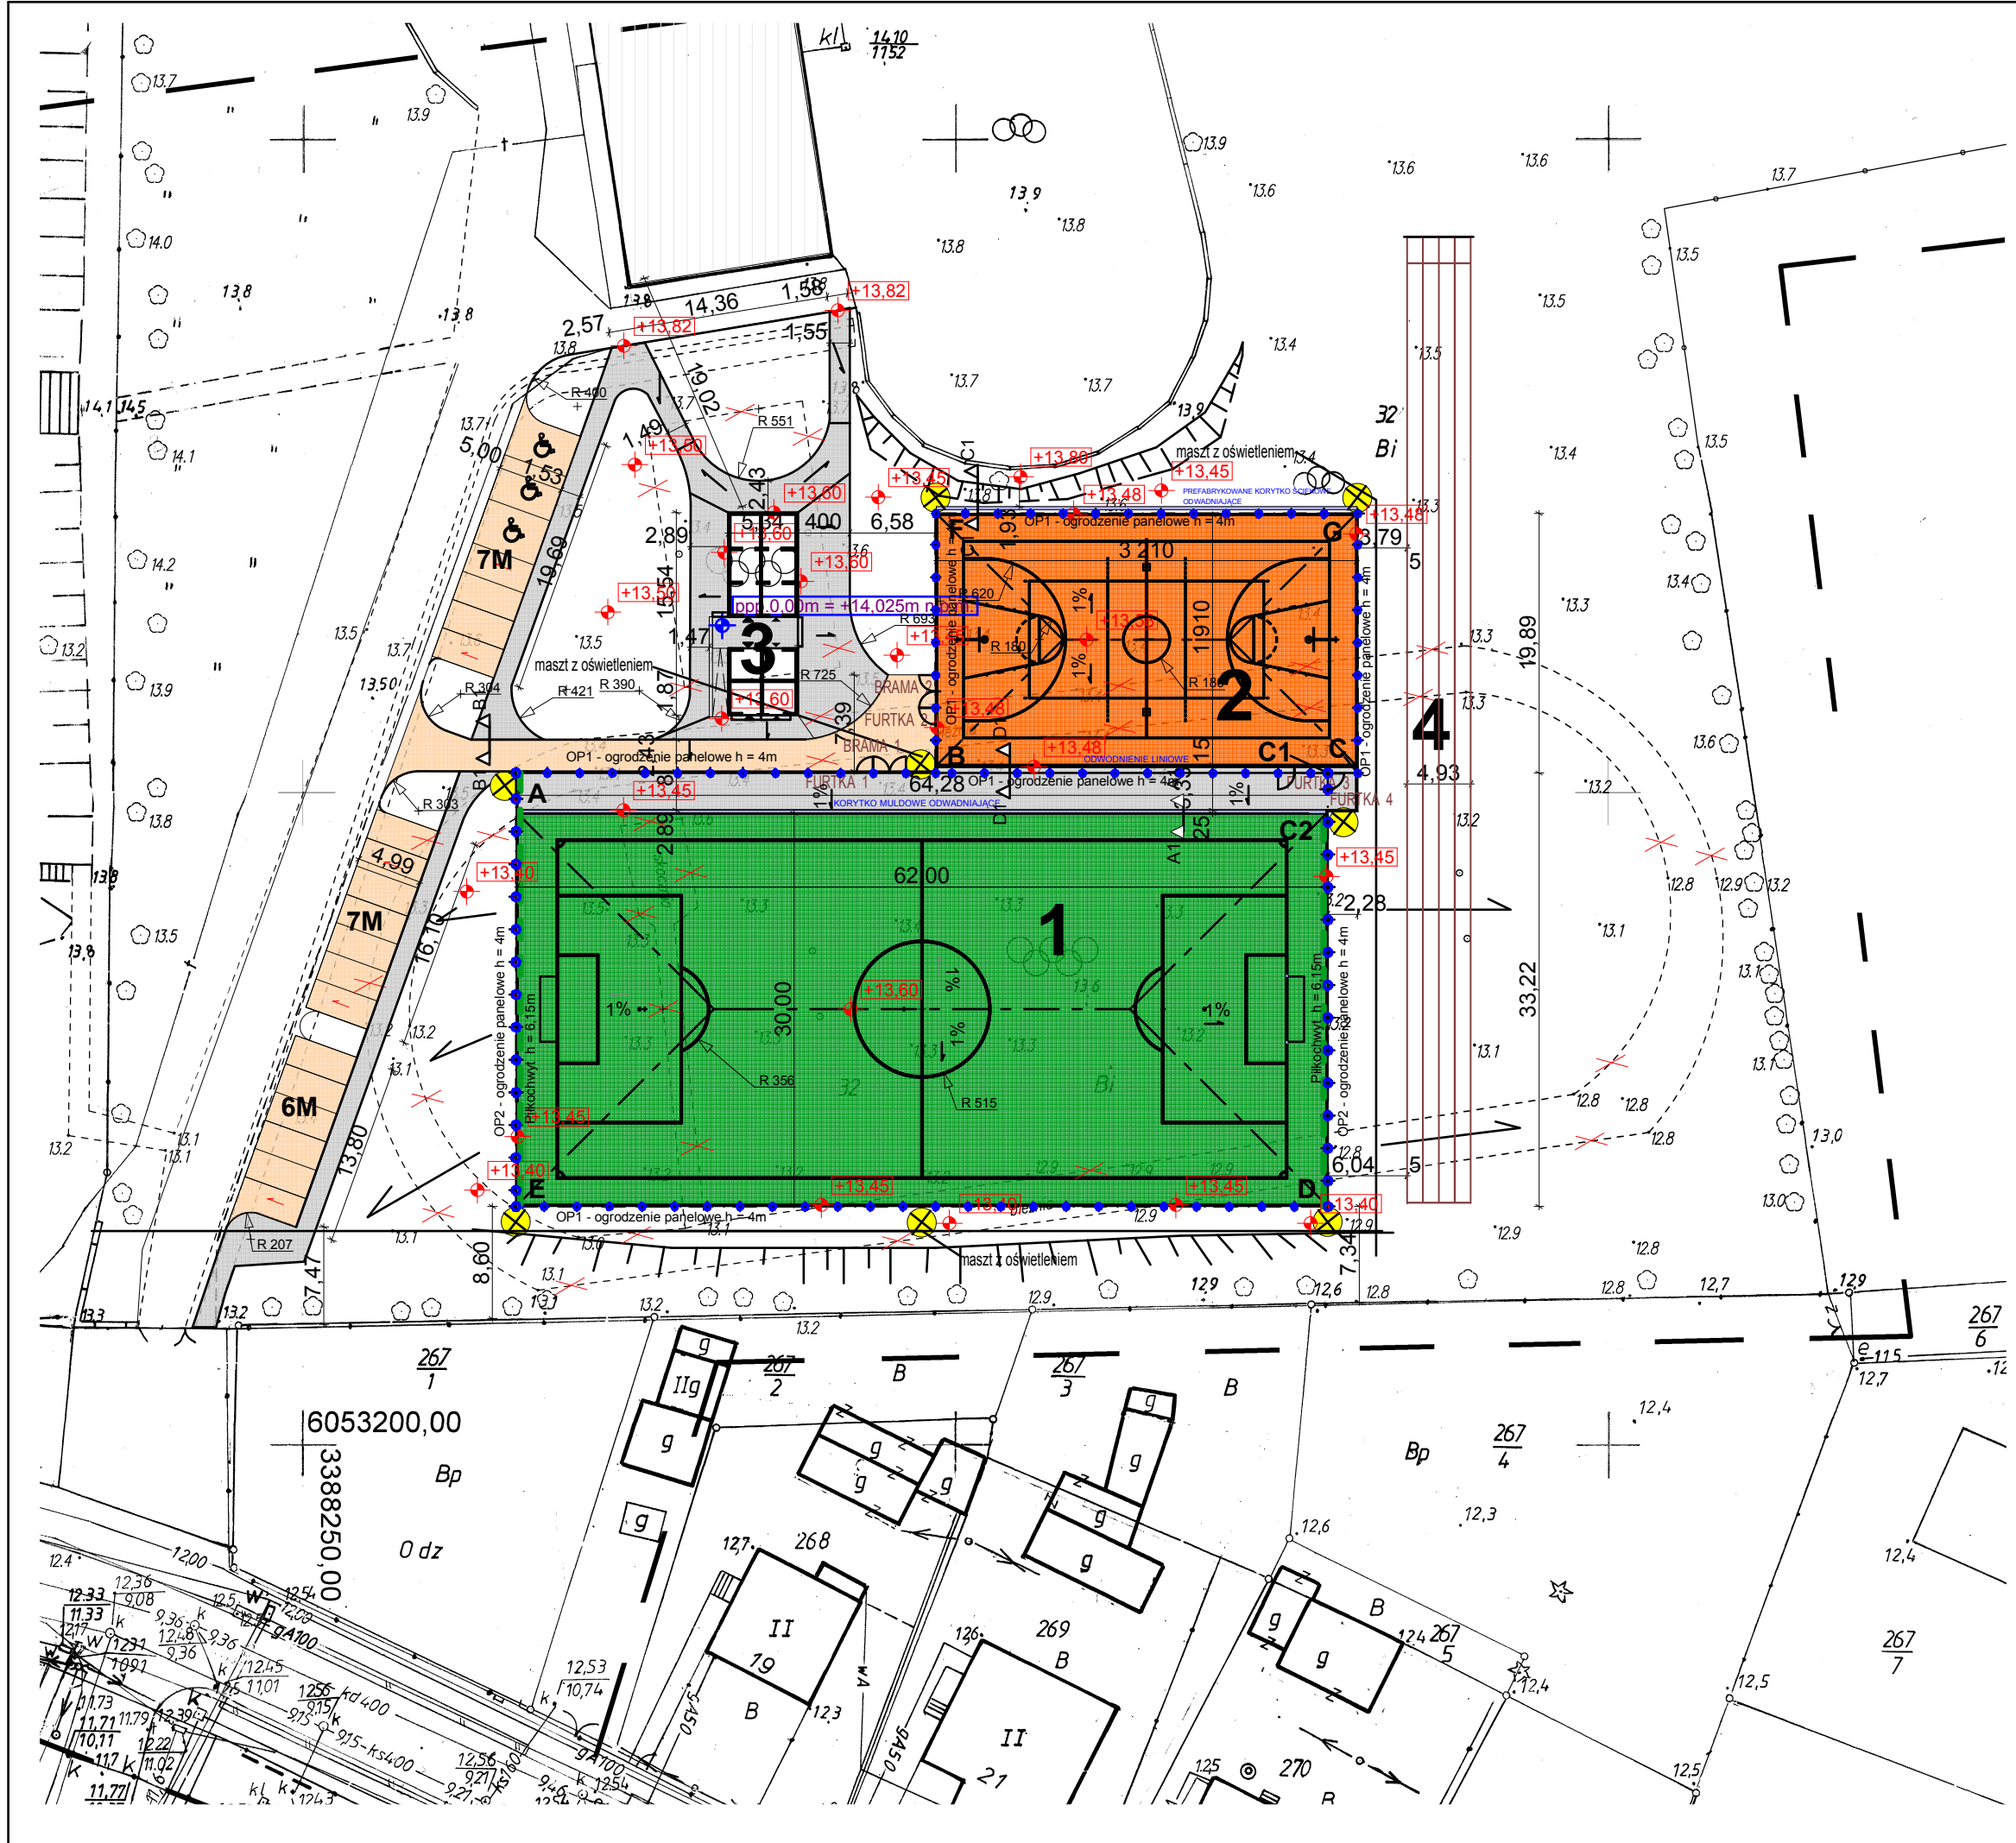

70-496 SZCZECIN ul. Kr. Korony Polskiej 24 tel. (091) 42 432 76/77 fax. (091) 886 55 46		
Inwestor / adres : GMINA TRZEBIATÓW UL. RYNEK 1 72-320 TRZEBIATÓW		
projekt / obiekt : ADAPTACJA PROJEKTU ARCHITEKTONICZNO-BUDOWLANEGO BOISK SPORTOWYCH Z ZAPLECZEM PRZY SP NR 2 W TRZEBIATOWIE PROGRAM ORLIK 2012		
adres inwestycji : UL. DŁUGA 11, dz. nr 32, 72-320 TRZEBIATÓW		
rysunek / temat / treść : KOLORYSTYKA NAWIERZCHNI		
mgr inż. arch.	Ewa Dąbrowska upr. bud. w spec. arch. bez ograniczeń Nr uprawnień: 1107	podpis :
sprawił	mgr inż. arch. Izabela Grucha upr. bud. w spec. arch. bez ograniczeń Nr upr. 763220201	podpis :
opracował	mgr inż. arch. Beata Pytkowska	podpis :
tytuł	branża : ARCHITEKTURA	rys. nr :
skala : 1:300	data : CZERWIEC 2009	2
PRAWA AUTORSKIE ZASTRZEŻONE Przeznaczenie projektu / opracowania architektonicznego jest chronione prawem autorskim zgodnie z art. 1 i następnymi Ustawy o Prawie Autorskim i Prawach Pokrewnych z dn. 4 lutego 1994 roku (Dz. Urz. nr 24 poz. 83 z 23 lutego 1994 r.)		