


OGRODZENIE OP1

Ogrodzenie panelowe na bazie maty zgrzewanej.
Na ogrodzenie systemu składają się słupki z profili zamkniętych i zgrzewane stalowe maty (przęsła).

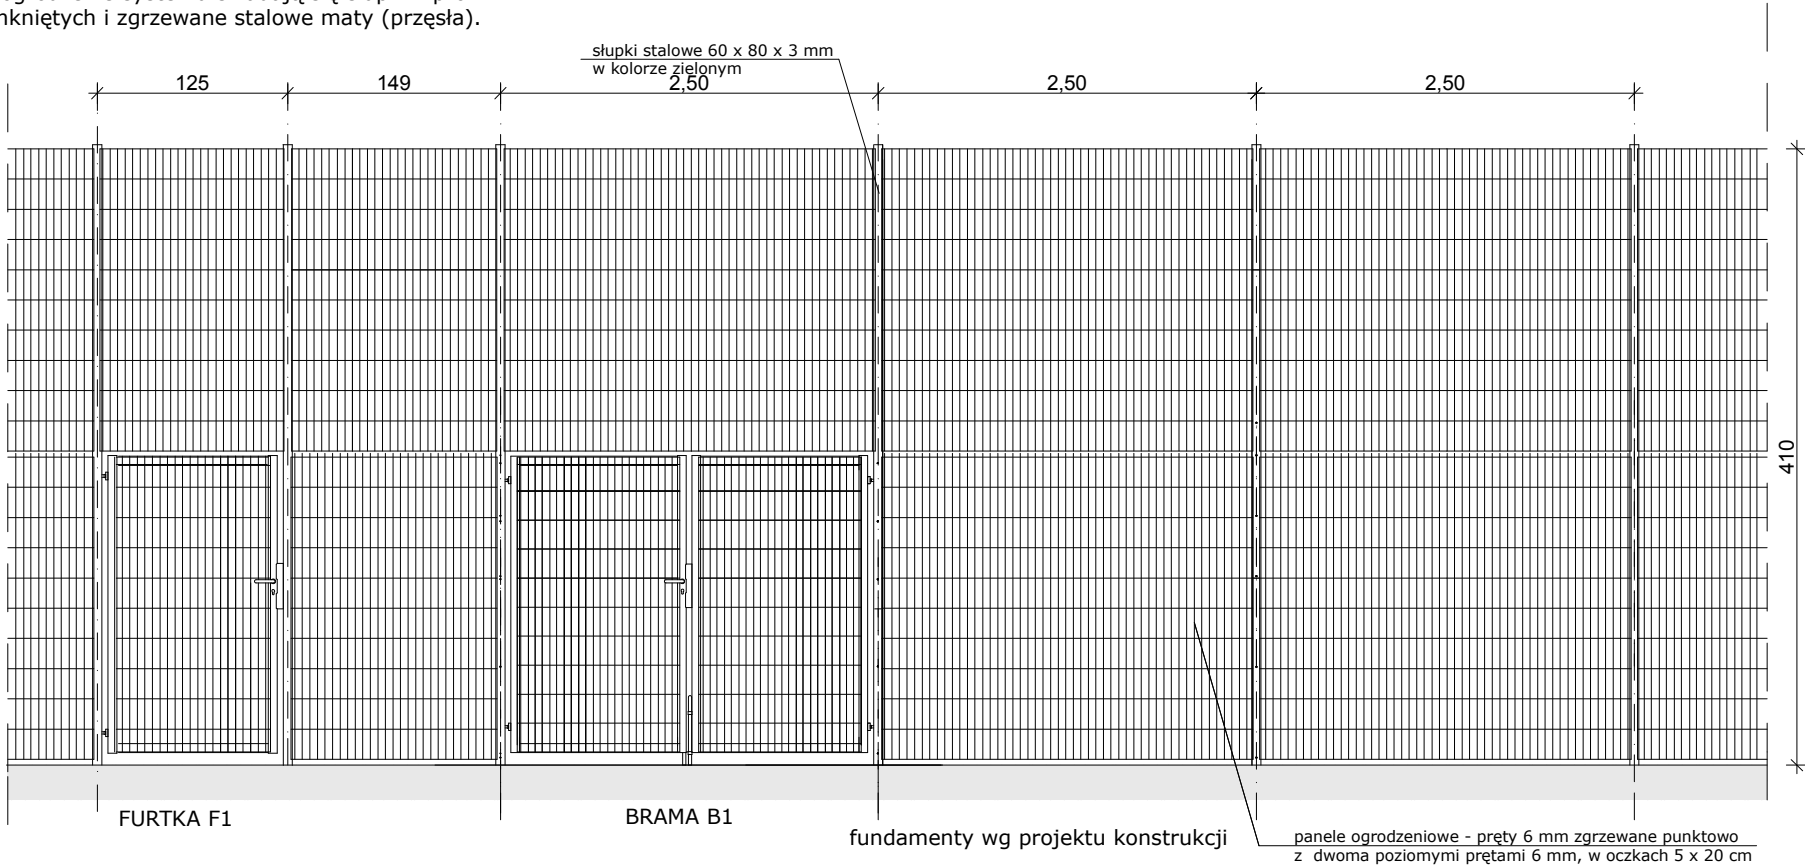

UWAGA :

- wszystkie elementy zewnętrzne projektuje się z elementów stalowych ocynkowanych i lakierowanych na kolor zielony RAL 6005
- spawy elementów stalowych należy wyszlifować
- wszystkie wymiary należy sprawdzić na budowie
- wszelkie roboty budowlane winny być prowadzone zgodnie ze sztuką budowlaną

FURTKA F1

BRAMA JEDNOSKRZYDŁOWA 125 x 210 cm
np.: typu PIANO firmy POMEX

SKRZYDŁO - skrzydło bramy wykonane z zimnogiętego profilu zamkniętego. Wypełnienie składa się z paneli ogrodzeniowych zgrzewanych punktowo. Brama wyposażona w zestaw zawiasowo - zamkowy.

BRAMA B1

BRAMA DWUSKRZYDŁOWA 250 x 210 cm
np.: typu PIANO firmy POMEX

SKRZYDŁO - skrzydło bramy wykonane z zimnogiętego profilu zamkniętego. Wypełnienie składa się z paneli ogrodzeniowych zgrzewanych punktowo. Brama wyposażona w zestaw zawiasowo - zamkowy.

70-496 SZCZECIN
ul.Kr. Korony Polskiej 24
tel. (091) 42 432 76/77
fax. (091) 886 55 46

inwestor / adres :
**GMINA TRZEBIATÓW UL. RYNEK 1
72-320 TRZEBIATÓW**

projekt / obiekt :
**ZMIANA DO POZWOLENIA NA BUDOWĘ
ADAPTACJA PROJEKTU ARCHITEKTONICZNO-BUDOWLANEGO
BOISK SPORTOWYCH Z ZAPLECZEM PRZY SP NR 2 W TRZEBIATOWIE
PROGRAM.OBLIK.2012**

adres inwestycji :
UL. DŁUGA 11, dz. nr 32, 72-320 TRZEBIATÓW

rysunek / temat / treść :
OGRODZENIE OP1

mgr inż.arch.	imie i nazwisko Ewa Dąbrowska upr.bud.w specj.arch. bez ograniczeń Nr uprawnień 1107	podpis :
mgr inż.arch.	imie i nazwisko Izabela Gruca upr.bud.w specj.arch. bez ograniczeń Nr upr. 75-02-00201	podpis :
mgr inż.arch.	imie i nazwisko Beata Pytkowska	podpis :

faza : PBW	branża : ARCHITEKTURA	rys. nr : 6
skala : 1:50	data : CZERWIEC 2009	

PRAWA AUTORSKIE ZASTRZEŻONE
Przedmiotowy projekt / opracowanie architektoniczne jest chroniony prawem autorskim
zgodnie z art.1 i następnymi Ustawy o Prawie Autorskim i Prawach Pokrewnych
z dn. 4 lutego 1994 roku (Dz.U. nr 24 poz.83 z 23 lutego 1994 r.)