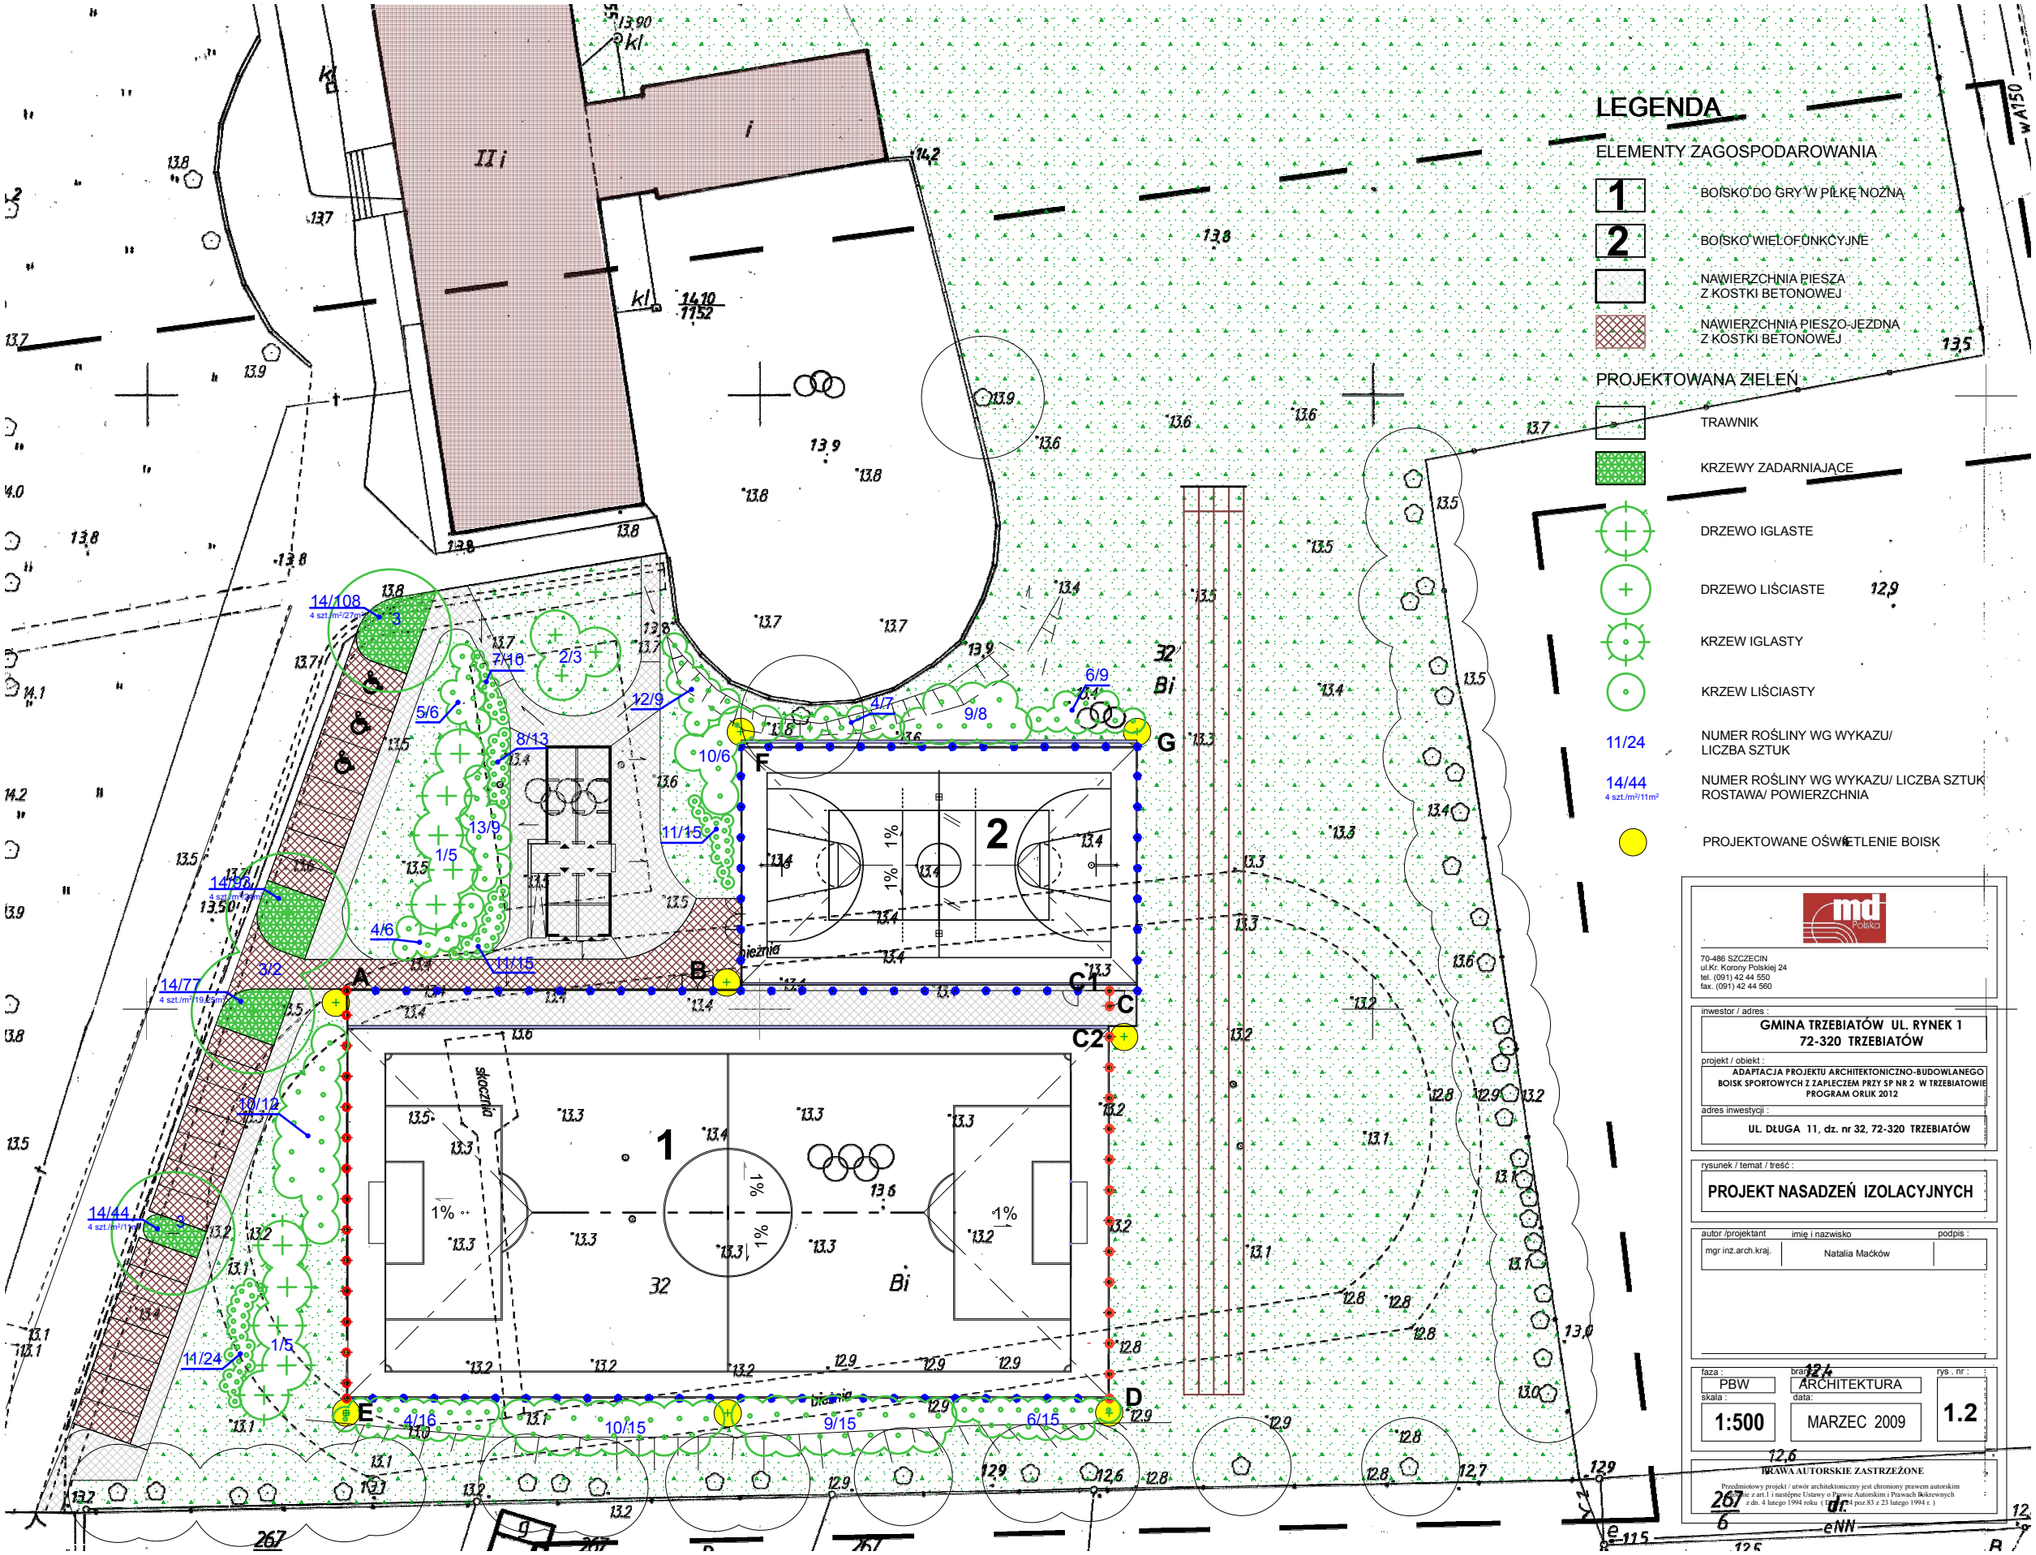
LEGENDA
ELEMENTY ZAGOSPODAROWANIA
1 BOISKO DO GRY W PIŁKĘ NOŻNA
2 BOISKO WIELOFUNKCYJNE
NAWIERZCHNIA PIESZA Z KOSTKI BETONOWEJ
NAWIERZCHNIA PIESZO-JEZDNA Z KOSTKI BETONOWEJ
PROJEKTOWANA ZIELEŃ
TRAWNIK
KRZEWY ZADARNIAJĄCE
DRZEWO IGLASTE
DRZEWO LIŚCIASTE
KRZEW IGLASTY
KRZEW LIŚCIASTY
11/24 NUMER ROŚLINY WG WYKAZU/ LICZBA SZTUK
14/44 4 szt./m²/11m² NUMER ROŚLINY WG WYKAZU/ LICZBA SZTUK ROSTAWA/ POWIERZCHNIA
PROJEKTOWANE OŚWIETLENIE BOISK
14/108 4 szt./m²/27m²
14/77 4 szt./m²/19,25m²
14/44 4 szt./m²/11m²
14/24
10/12
14/56 4 szt./m²/14m²
1
2
Bi
A
B
C
C1
C2
D
E
F
G
bieżnia
skocznia
70-486 SZCZECIN
ul.Kr. Korony Polskiej 24
tel. (091) 42 44 550
fax. (091) 42 44 560
inwestor / adres :
GMINA TRZEBIATÓW UL. RYNEK 1
72-320 TRZEBIATÓW
projekt / obiekt :
ADAPTACJA PROJEKTU ARCHITEKTONICZNO-BUDOWLANEGO BOISK SPORTOWYCH Z ZAPLECZEM PRZY SP NR 2 W TRZEBIATOWIE PROGRAM ORLIK 2012
adres inwestycji :
UL. DŁUGA 11, dz. nr 32, 72-320 TRZEBIATÓW
rysunek / temat / treść :
PROJEKT NASADZEŃ IZOLACYJNYCH
autor /projektant imię i nazwisko podpis :
mgr inż.arch.kraj. Natalia Maćków
faza : PBW
branża : ARCHITEKTURA
rys . nr : 1.2
skala : 1:500
data: MARZEC 2009
PRAWA AUTORSKIE ZASTRZEŻONE
Przedmiotowy projekt i utwór architektoniczny jest chroniony prawem autorskim (Ustawa z art.1 i następne Ustawy o Prawie Autorskim i Prawach Pokrewnych z dn. 4 lutego 1994 roku (Dz.U. Nr 24 poz.83 z 23 lutego 1994 r.)