


Tablica T1

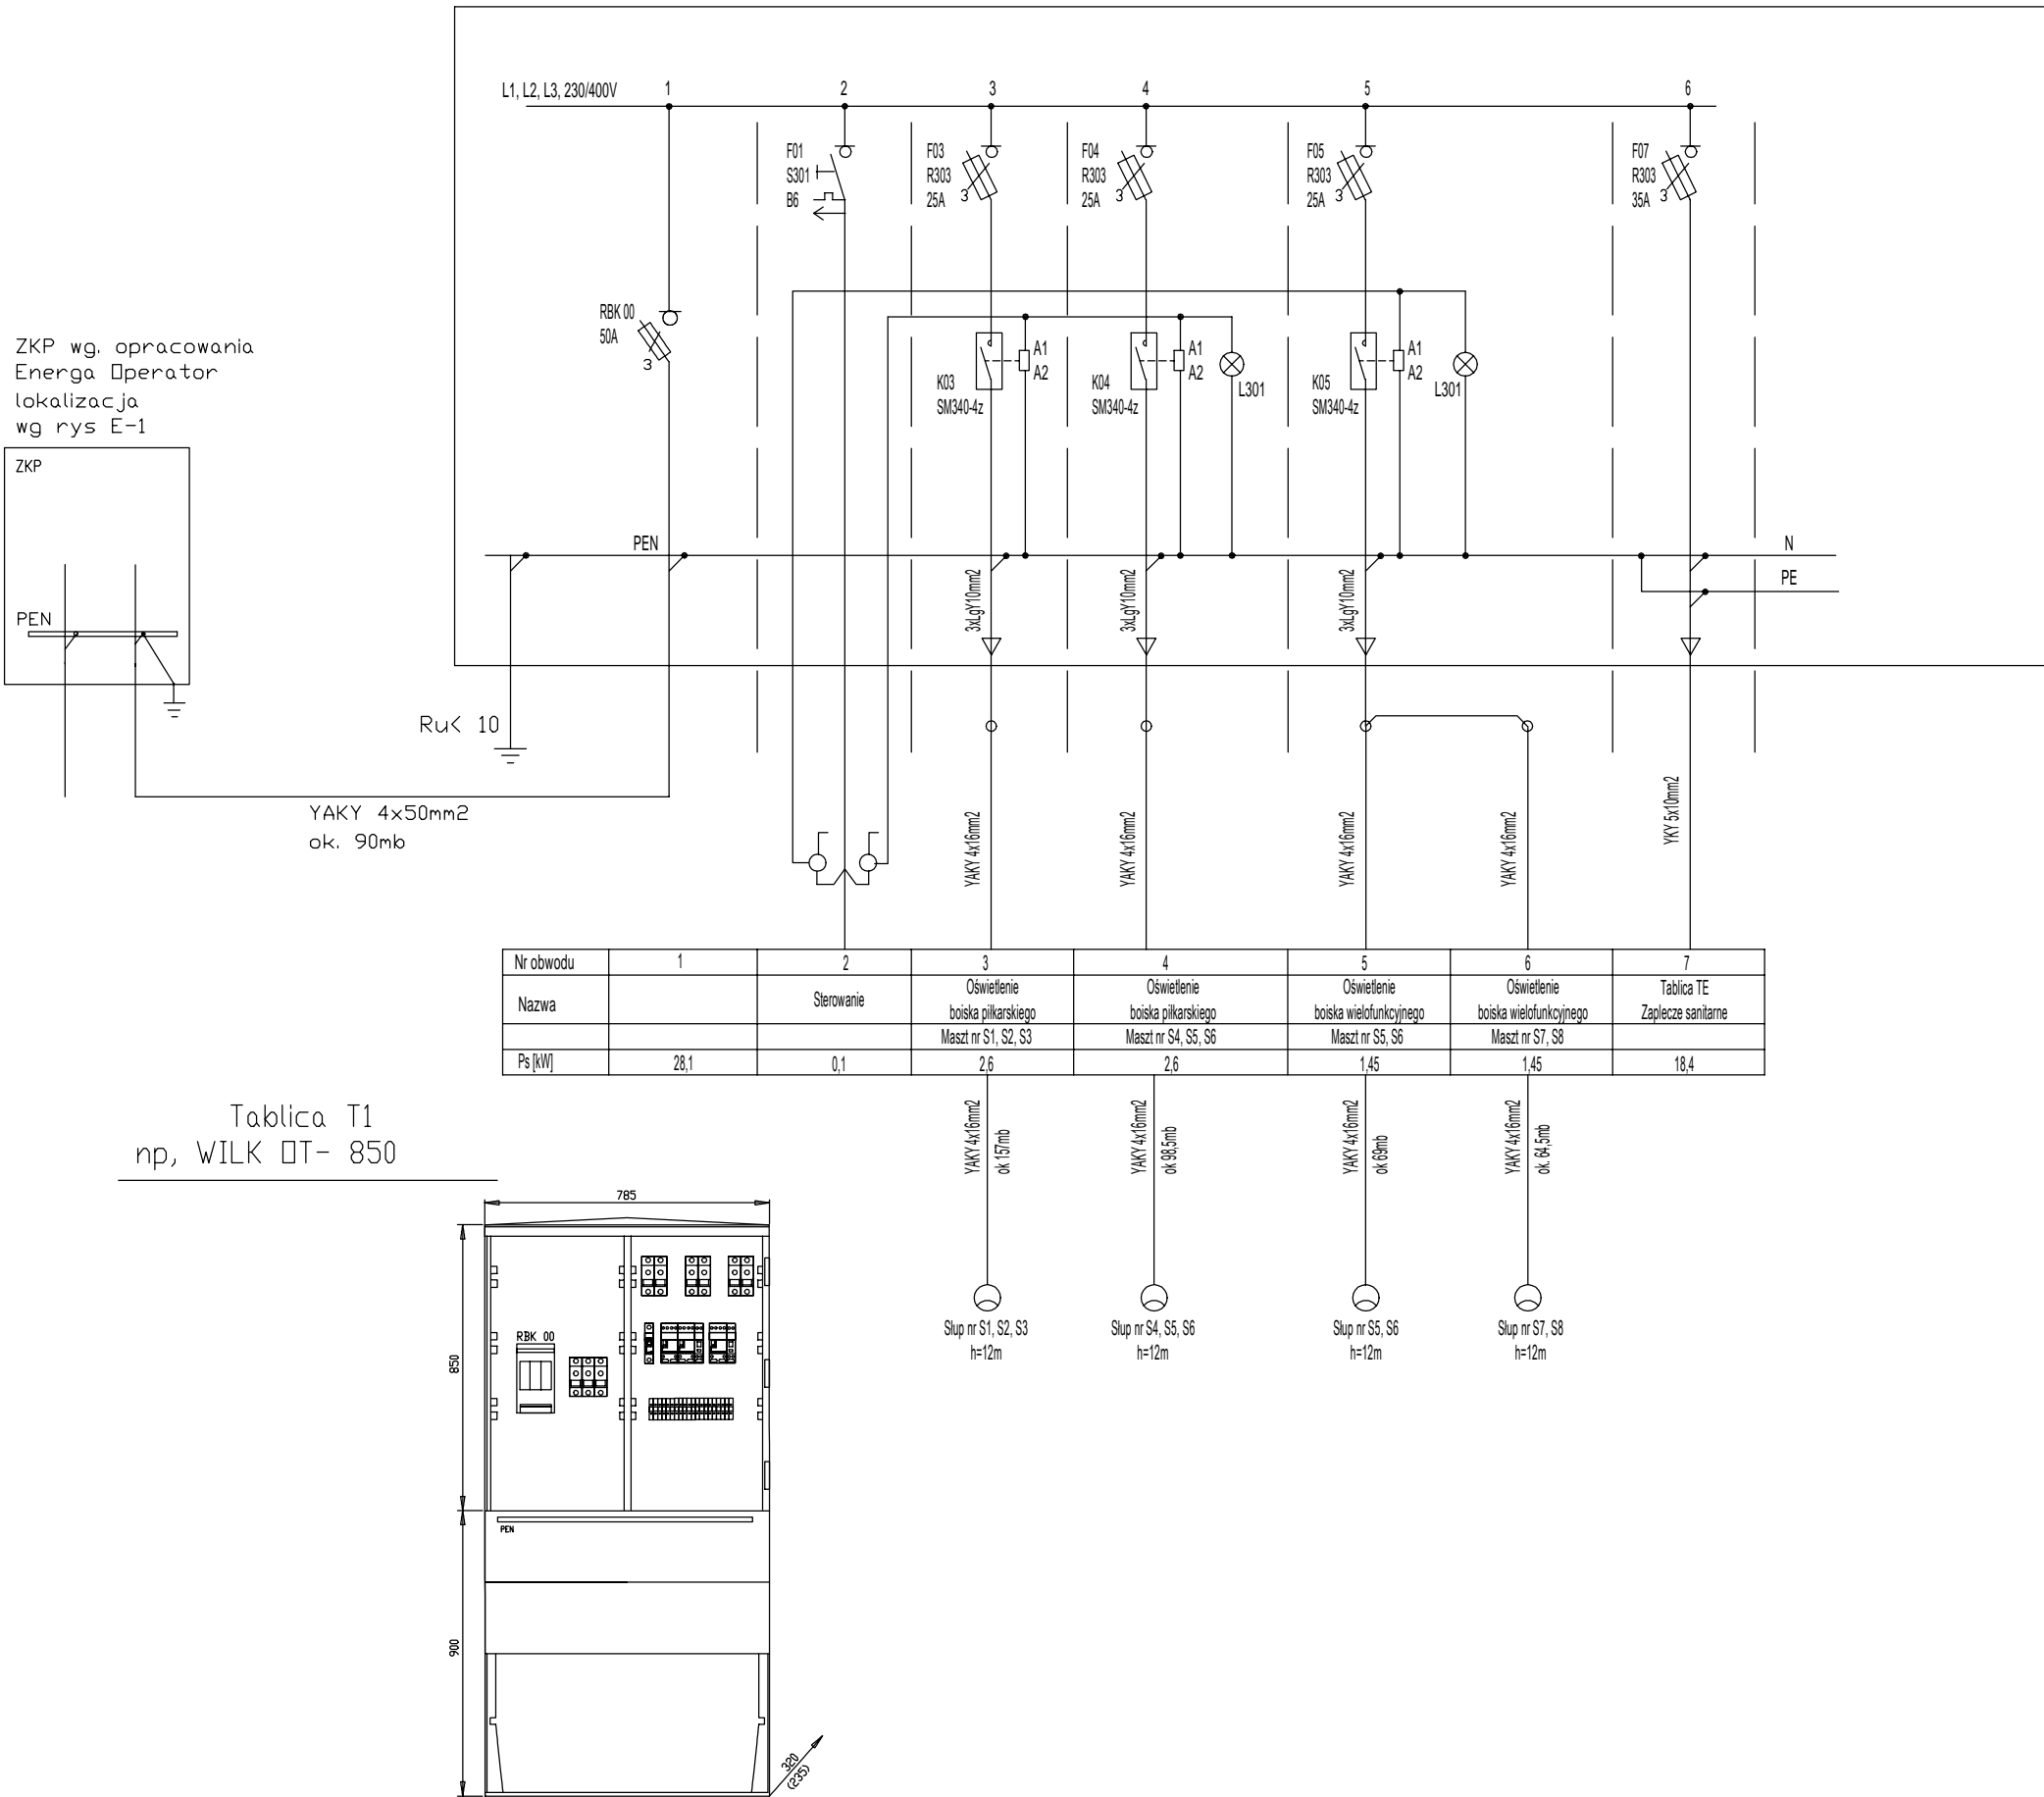

Układ zasilania TN-C / TN-C-S
Ochrona przeciwporażeniowa:
- szybkie samoczynne wyłączenie

Ochrona dodatkowa przed dotykiem pośrednim:
SAMOCZYNNE WYŁĄCZENIE ZASILANIA
wg PN-IEC 60364-4-41
UKŁAD SIECI TN-C / TN-C-S



70-486 SZCZECIN
ul.Kr. Korony Polskiej 24
tel. (091) 42 432 76/77
fax. (091) 886 55 46

inwestor / adres :

**GMINA TRZEBIATÓW UL. RYNEK 1
72-320 TRZEBIATÓW**

projekt / obiekt :

ZMIANA DO POZWOLENIA NA BUDOWĘ.
ADAPTACJA PROJEKTU ARCHITEKTONICZNO-BUDOWLANEGO
BOISK SPORTOWYCH Z ZAPŁECZEM PRZY SP NR 2 W TRZEBIATOWIE
PROGRAM ORLIK 2012

adres inwestycji :

UL. DŁUGA 11, dz. nr 32, 72-320 TRZEBIATÓW

rysunek / temat / treść :

TABLICA ROZDZIELCZA T1.
SCHEMAT IDEOWY.

autor /projektant

imię i nazwisko

podpis :

mgr inż.

Robert Ulass
upr. nr ZAP/0165/PWOE/06

sprawdził

inż.

Halina Rzewuska
upr. nr 4/Sz/79

faza :

PBW

branża :

ELEKTRYCZNA

rys . nr :

skala :

data:

CZERWIEC 2009

E2

PRAWA AUTORSKIE ZASTRZEŻONE

Przedmiotowy projekt / utwór architektoniczny jest chroniony prawem autorskim
zgodnie z art. 1 i następne Ustawy o Prawie Autorskim i Prawach Pokrewnych
z dn. 4 lutego 1994 roku (DU nr 24 poz.83 z 23 lutego 1994 r.)