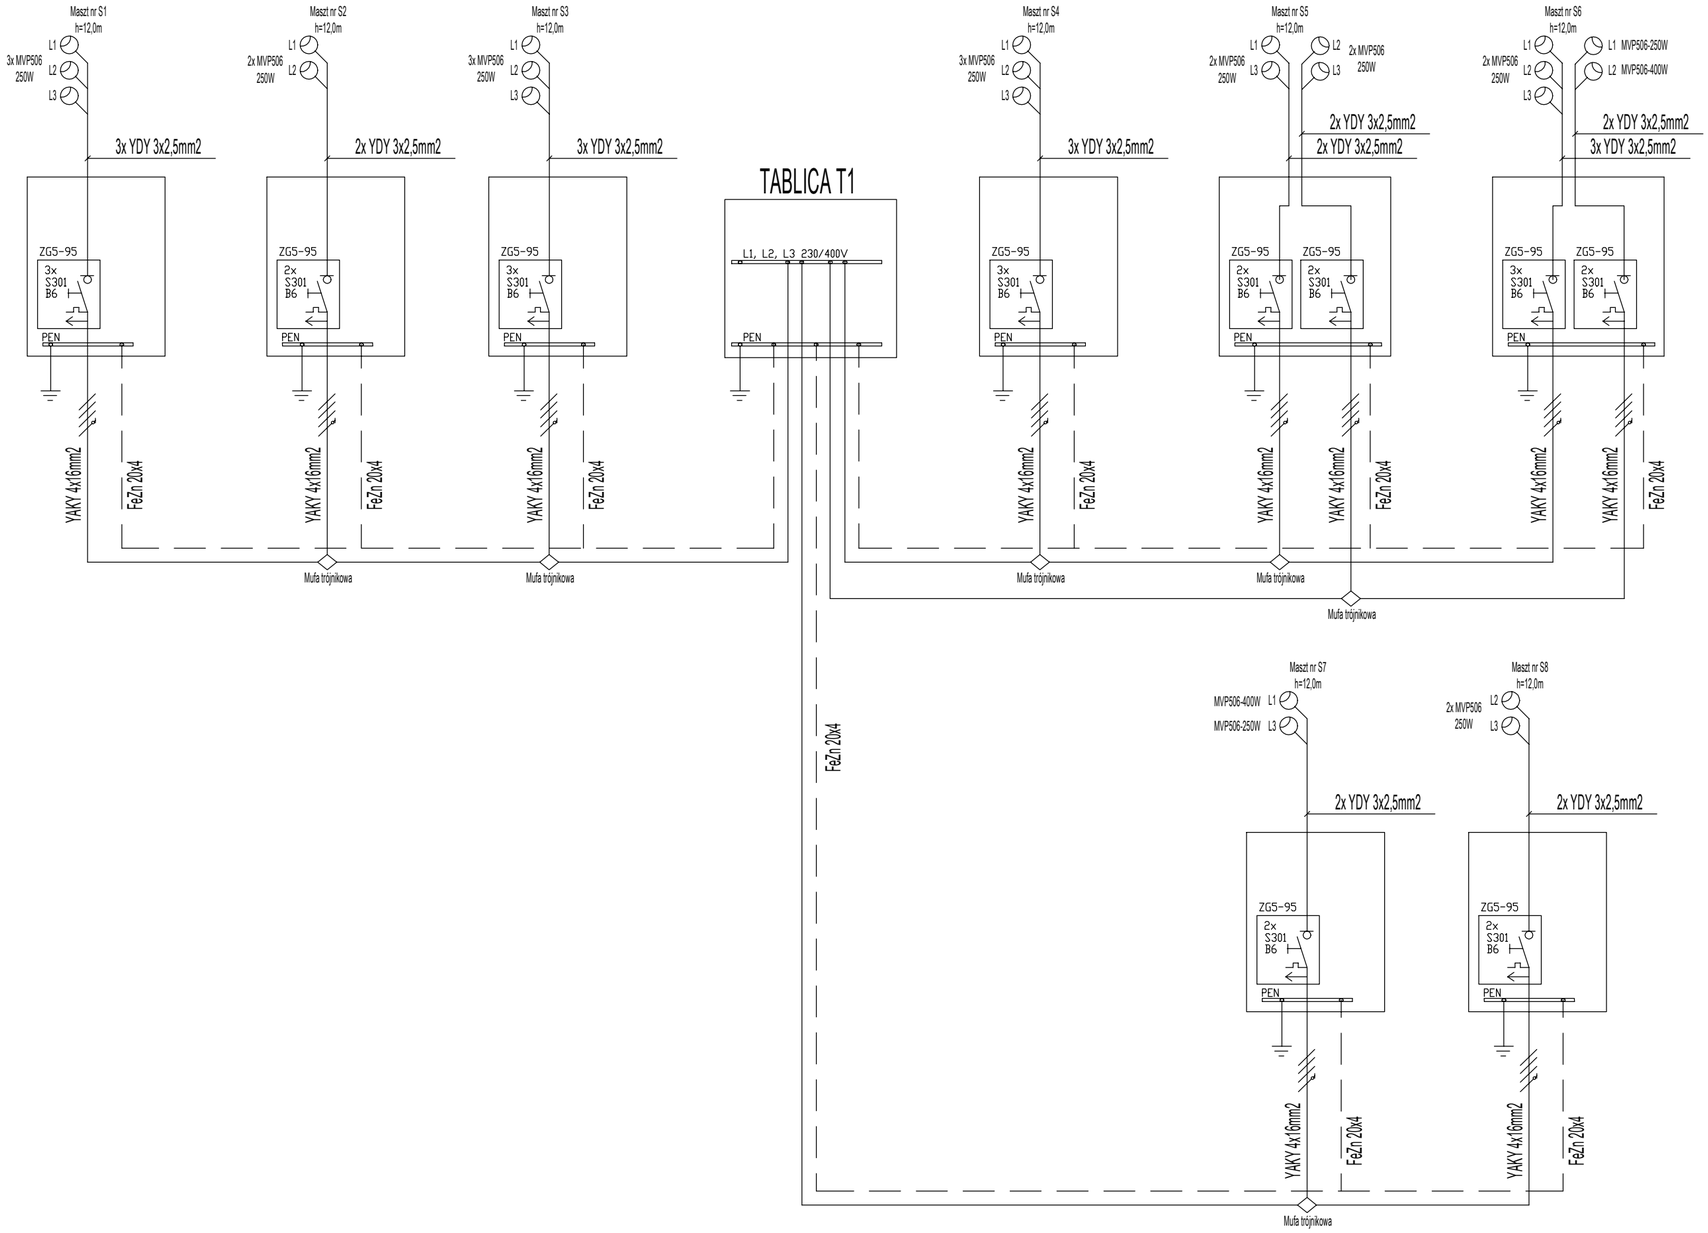

Układ zasilania TN-C
Ochrona przeciwporażeniowa:
- szybkie samoczynne wyłączenie

Ochrona dodatkowa przed dotykiem pośrednim: SAMOCZYNNE WYŁĄCZENIE ZASILANIA wg PN–IEC 60364–4–41
UKŁAD SIECI TN–C

70-486 SZCZECIN
ul.Kr. Korony Polskiej 24
tel. (091) 42 432 76/77
fax. (091) 886 55 46

inwestor / adres :

GMINA TRZEBIATÓW UL. RYNEK 1
72-320 TRZEBIATÓW

projekt / obiekt :

ZMIANA DO POZWOLENIA NA BUDOWĘ.
ADAPTACJA PROJEKTU ARCHITEKTONICZNO-BUDOWLANEGO BOISK SPORTOWYCH Z ZAPLECZEM PRZY SP NR 2 W TRZEBIATOWIE PROGRAM ORLIK 2012

adres inwestycji :

UL. DŁUGA 11, dz. nr 32, 72-320 TRZEBIATÓW

rysunek / temat / treść :

ZASILANIE SŁUPÓW OŚWIETLENIOWYCH.
SCHEMAT IDEOWY.

autor /projektant	imię i nazwisko	podpis :
mgr inż.	Robert Ulass upr. nr ZAP/0165/PWOE/06	
sprawdził		
inż.	Halina Rzewuska upr. nr 4/Sz/79	

faza :	branża :	rys . nr :
PBW	ELEKTRYCZNA	E3
skala :	data:	
	CZERWIEC 2009	

PRAWA AUTORSKIE ZASTRZEŻONE
Przedmiotowy projekt / utwór architektoniczny jest chroniony prawem autorskim zgodnie z art.1 i nastepne Ustawy o Prawie Autorskim i Prawach Pokrewnych z dn. 4 lutego 1994 roku (DU nr 24 poz.83 z 23 lutego 1994 r.)