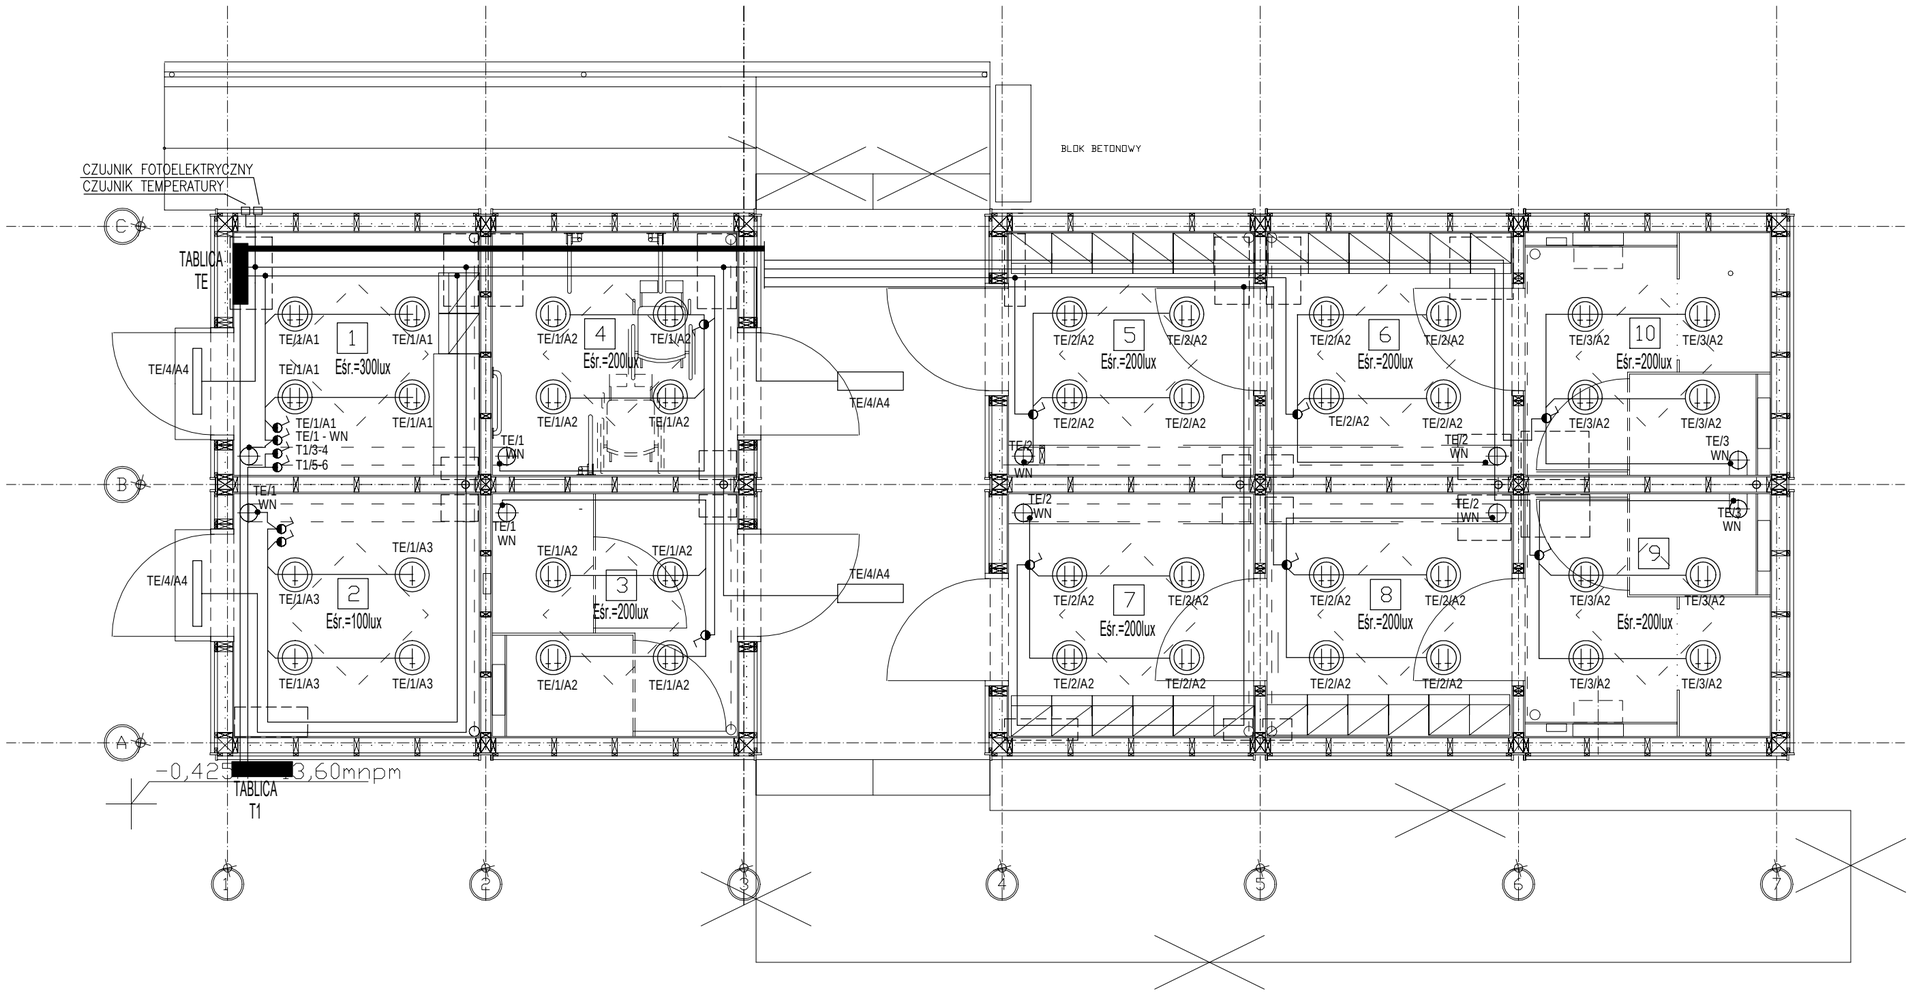

sufitowy box rozgałęźny z listwami zaciskowymi IP44

Oprawa fluorescencyjna do montażu na ścianie

Oprawa fluorescencyjna do montażu na stropie

Oprawa fluorescencyjna do montażu na stropie

łącznik n/t jednobiegunowy 6A/250V IP20 / IP44

K1 Gniazdo n/t pojedyncze (1P+N+PE) 16A/250V IP44

K2 Gniazdo n/t podwójne (1P+N+PE) 16A/250V IP44

trasy przewodów wyrównawczych

zacisk probierczy

1P+N+PE (IP44) Zestaw K1

1P+N+PE (IP44) Zestaw K2

TE/4/A2
Nr tablicy
Nr obwodu
Typ oprawy

Przewody i kable układać wewnątrz elementów budowlanych.
Wprowadzić przewody w rurki ochronne peszla o odpowiednim przekroju.
Stosować wyłącznie rurki ochronne samogasnące. Dla rozprowadzanych przewodów i kabli zachować minimalne dopuszczalne promienie gięcia.
Wszystkie przebicia korytami, rurami ochronnymi i inne powstałe na skutek rozprowadzania instalacji, zaślepić odpowiednimi masami, zgodnie z wymaganiami pożarowymi i przyjętą technologia.

WYKAZ TYPÓW OPRAW OŚWIETLENIOWYCH
A1- oprawa fluorescencyjna 2x26W IP44 lub wyższe
A2- oprawa fluorescencyjna 2x18W IP44 lub wyższe, II kl. ochr.
A3- oprawa fluorescencyjna 1x18W IP44 lub wyższe
A4- oprawa fluorescencyjna 1x18W IP55 lub wyższe, II kl. ochr.

md Polska
70-486 SZCZECIN
ul.Kr. Korony Polskiej 24
tel. (091) 42 432 76/77
fax. (091) 886 55 46

inwestor / adres :

GMINA TRZEBIATÓW UL. RYNEK 1
72-320 TRZEBIATÓW

projekt / obiekt :

ZMIANA DO POZWOLENIA NA BUDOWĘ.
ADAPTACJA PROJEKTU ARCHITEKTONICZNO-BUDOWLANEGO BOISK SPORTOWYCH Z ZAPLECZEM PRZY SP NR 2 W TRZEBIATOWIE PROGRAM ORLIK 2012

adres inwestycji :

UL. DŁUGA 11, dz. nr 32, 72-320 TRZEBIATÓW

rysunek / temat / treść :

INSTALACJE ELEKTRYCZNE- ZAPLECZE SZATNIE
PLAN INSTALACJI OŚWIETLENIOWEJ I WENTYLACJI.

autor /projektant	imię i nazwisko	podpis :
mgr inż.	Robert Ulass upr. nr ZAP/0165/PWOE/06	

sprawdził		
inż.	Halina Rzewuska upr. nr 4/Sz/79	

faza :	branża :	rys . nr :
PBW	ELEKTRYCZNA	E4
skala :	data:	
1:50	CZERWIEC 2009	

PRAWA AUTORSKIE ZASTRZEŻONE

Przedmiotowy projekt / utwór architektoniczny jest chroniony prawem autorskim zgodnie z art.1 i nastepne Ustawy o Prawie Autorskim i Prawach Pokrewnych z dn. 4 lutego 1994 roku (DU nr 24 poz.83 z 23 lutego 1994 r.)