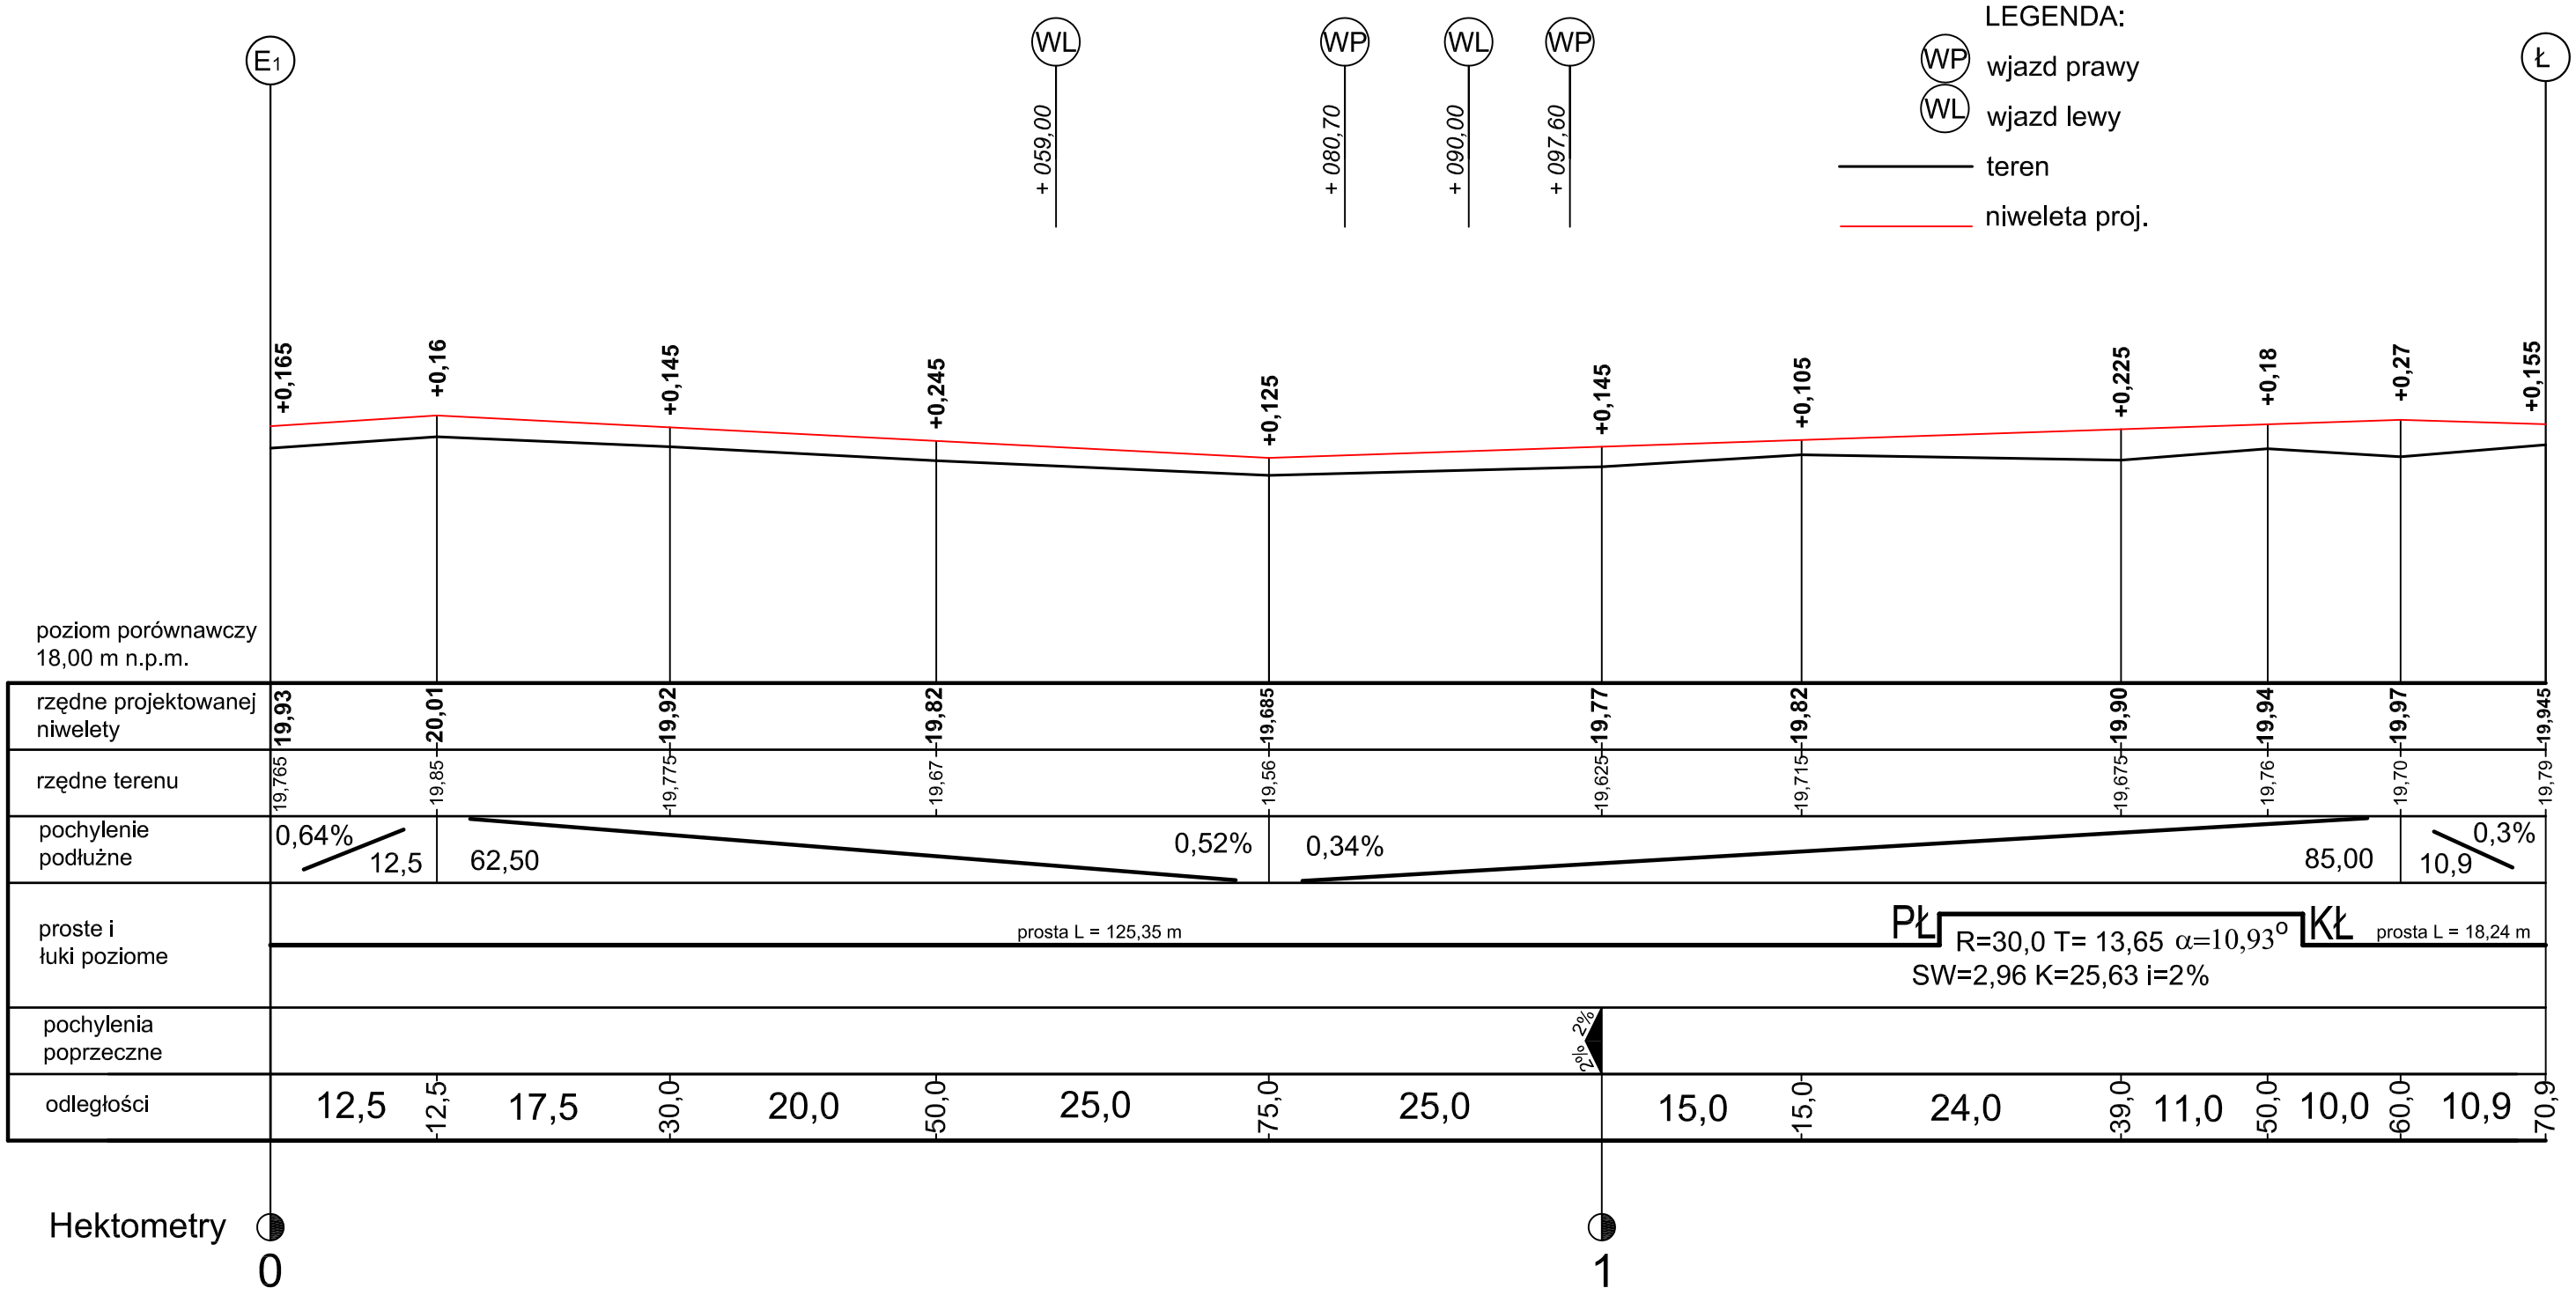

Projekty Budowy Dróg Organizacji Ruchu i Nadzory - Magdalena Cichoń, ul. Świętoborzyców 4/42, Szczecin				
Nazwa:	Przebudowa (modernizacja) drogi przez wieś Siemidarżno			
Tytuł rysunku:	Profil podłużny odcinek E1-Ł		skala: 1:50/500	Nr rys.: 3.5
Projektowała:	Bożena Cichoń	Upr 438/Sz/94		czerwiec 2007r.
Sprawdził:	inż. Ryszard Liegmann	Upr 107/Sz/94		
Opracowanie:	mgr inż. Magdalena Cichoń			
Opracowanie:	Ernest Klos			